
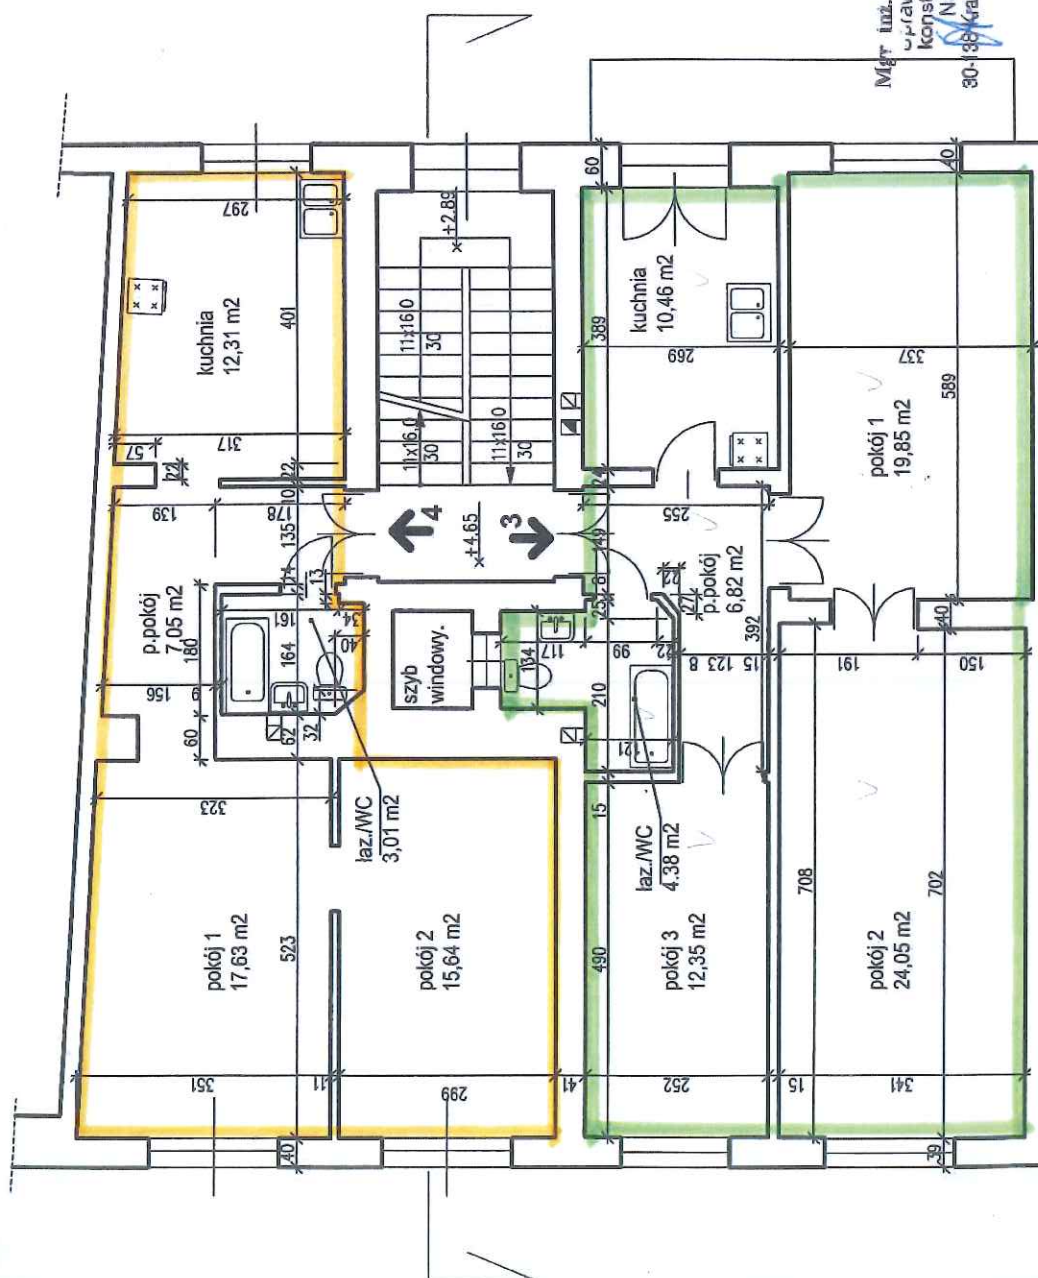


Powierzchnia użytkowa lokalu nr 4 - 55,64 m²
 Powierzchnia użytkowa lokalu nr 3 - 77,91 m²

LEGENDA:

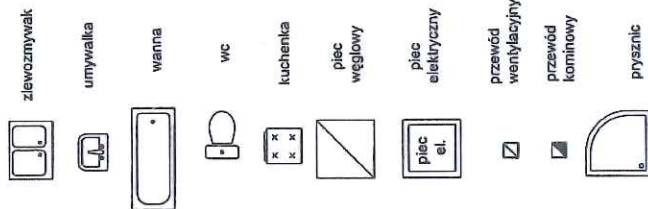

Dokumentacja jest zgodna ze stanem istniejącym na rok 2004r.

mgr inż. Danuta BUCKA-NATKANIEC
 mgr inż. budownictwa lądowego
 Upr. konstr.-bud. nr 204/79
 44-100 GLIWICE, ul. Ulańska 2/5

ABM - Wycena Nieruchomości
 Projektowanie Architektoniczne

Inwentaryzacja budynku mieszkalnego
 Kraków, ul. Długosza 10
 rzut i piętra
 skala 1:100

Zgodnie z oryginałem
(posiadana kopia)
Kraków, dnia 06 KWI. 2009


Zespół ds. Sprzedaży Lokali i Usług
Biuro Referent
ul. Słowackiego 14
31-838 Kraków, os. Złoty Jeleń 14
tel. 0-12616-61-30, fax 0-12616-61-29

ZARZĄD BUDYWKÓW KOMUNALNYCH

ZARZĄD BUDYWKÓW KOMUNALNYCH

Zespół Sprzedaży Lokali i Usług
31-838 Kraków, os. Złoty Jeleń 14
tel. 0-12616-61-30, fax 0-12616-61-29

BUDYNEK nr 10001
ul. Recepta 12
Jawisz -
ofic. adz.

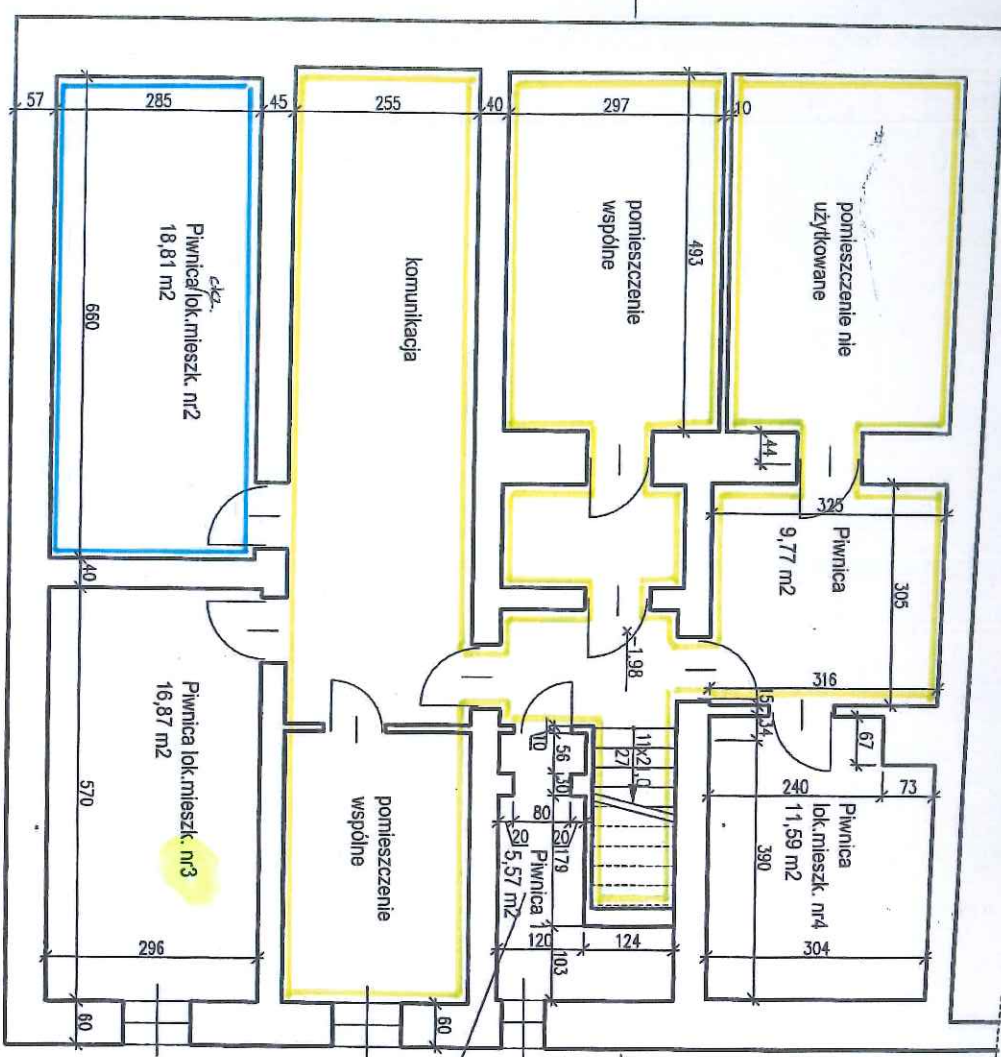

cz. 1 - część wspólna

Piwnica lokalu nr 1 - pow. - 5,57 m2
Piwnica lokalu nr 2 - pow. - 18,81 m2
Piwnica lokalu nr 3 - pow. - 16,87 m2
Piwnica lokalu nr 4 - pow. - 11,59 m2

Załącznik do zaopiniowania
z dnia 14 KWI 2009
Nr sprawy AL-014-RM 33550-634408

Dokumentacja jest zgodna ze stanem
istniejącym na dn. 10.2004r.

Danuta BUCKA-NATKANIE
mgr inż. budowlanictwa lądowego
Upr. konstr.-bud. nr 204/79
44-100 GLIWICE, ul. Włańska 2/5

Wszystkie lokale i pomieszczenia
przynależne, wydzielone
są ścianami trwałymi

ABM - Wycena Nieruchomości	
Projektowanie Architektoniczne	
Inwentaryzacja budynku mieszkalnego	
Kraków, ul. Długosza 10	rzut piwnic
	skala 1:100