

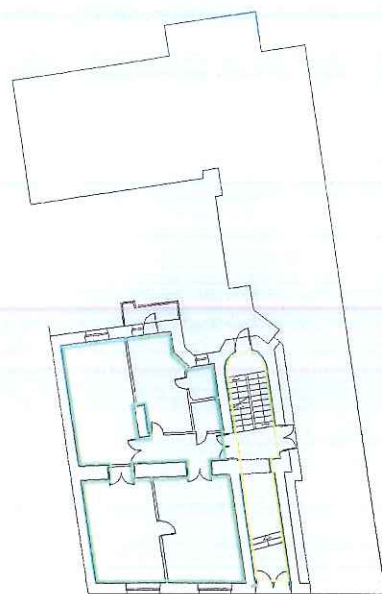


SCHEMAT RZUTU KONDYGNACJI
RZUT PARTERU

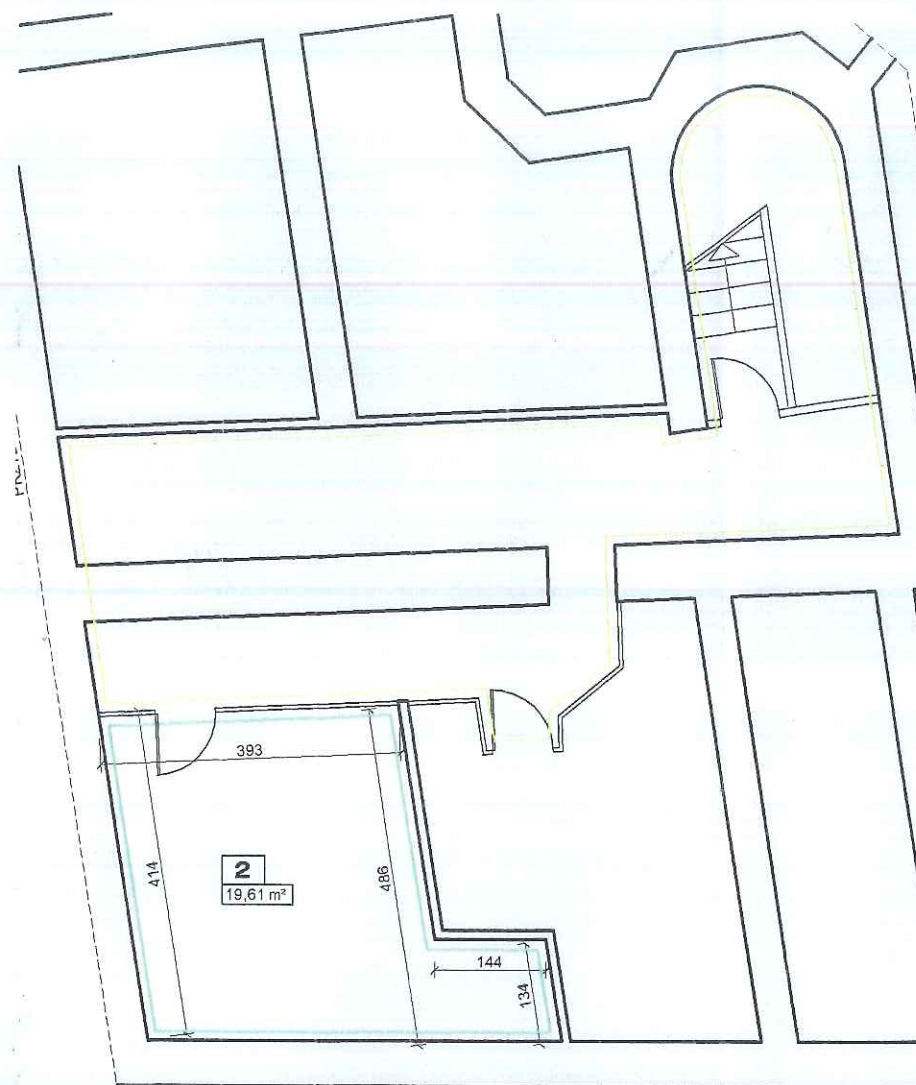

SCHEMAT RZUTU KONDYGNACJI
RZUT PIWNIC

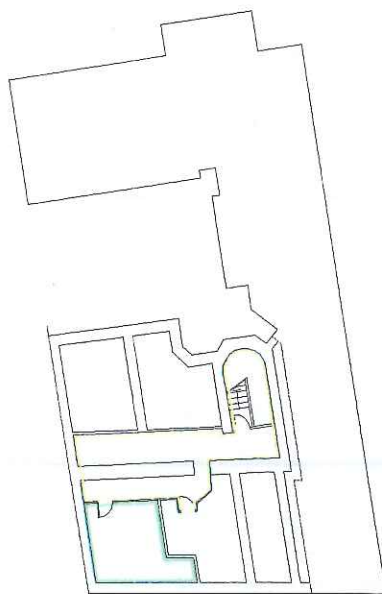

RZUT PIWNIC

Lokal mieszkalny Nr 2	Pokój 1	24,09
	Pokój 2	20,70
	Pokój 3	23,03
	Kuchnia	14,15
	Łazienka	2,63
	Spiżarka	2,73
	P. pokój	6,60
RAZEM:		93,93
Piwnica Nr 2 przynależna do lokalu mieszkalnego Nr 2		19,61

■ - część wspólna budynku

Lokal i pom. przynależne wydzielone są trwałymi ścianami.
Dostęp do wydzielonego lokalu i pomieszczenia przynależnego
z terenu ogólnodostępnego poprzez części wspólne budynku.
Potwierdza się zgodność przedmiotowej inwentaryzacji
ze stanem faktycznym na dzień: 09.10.2015

Autor opracowania: Inż. Władysław Niemiec
UPR. 279/75/KT

Władysław Niemiec
UPRAWNIENIA INŻYNIER
BUDOWNICTWA LĄDOWEGO

Wysokość lokalu: h= od 2.75m do 2.90m

FIRMA PROJEKTOWA M.W. NIEMIEC
NADZORY BUDOWLANO - INWESTYCYJNE, KONSULTACJE TECHNICZNE
43-400 CIESZYN, UL. POLNA 2/26 SZEROKA 3 - biuro, TEL. 501 135 144 FAX. 33 4447276

INWENTARYZACJA
- OZNACZENIE SAMODZIELNEGO LOKALU
skala 1:100

adres: KRAKÓW, ul. Mikołaja Żybkiewicza 17

LOKAL MIESZKALNY NR 2

LOKALIZACJA: PARTER

URZĄD MIASTA KRAKOWA
WYDZIAŁ ARCHITEKTURY
I URBANISTYKI

Referat Postępowań Nieprocesowych

30-533 Kraków, Rynek Podgórecki 1


Załącznik do zaświadczenia

z dnia 13 STY. 2016

Nr Sprawy AU-01.4.7120

213.2016.AKV

RZUT PARTERU

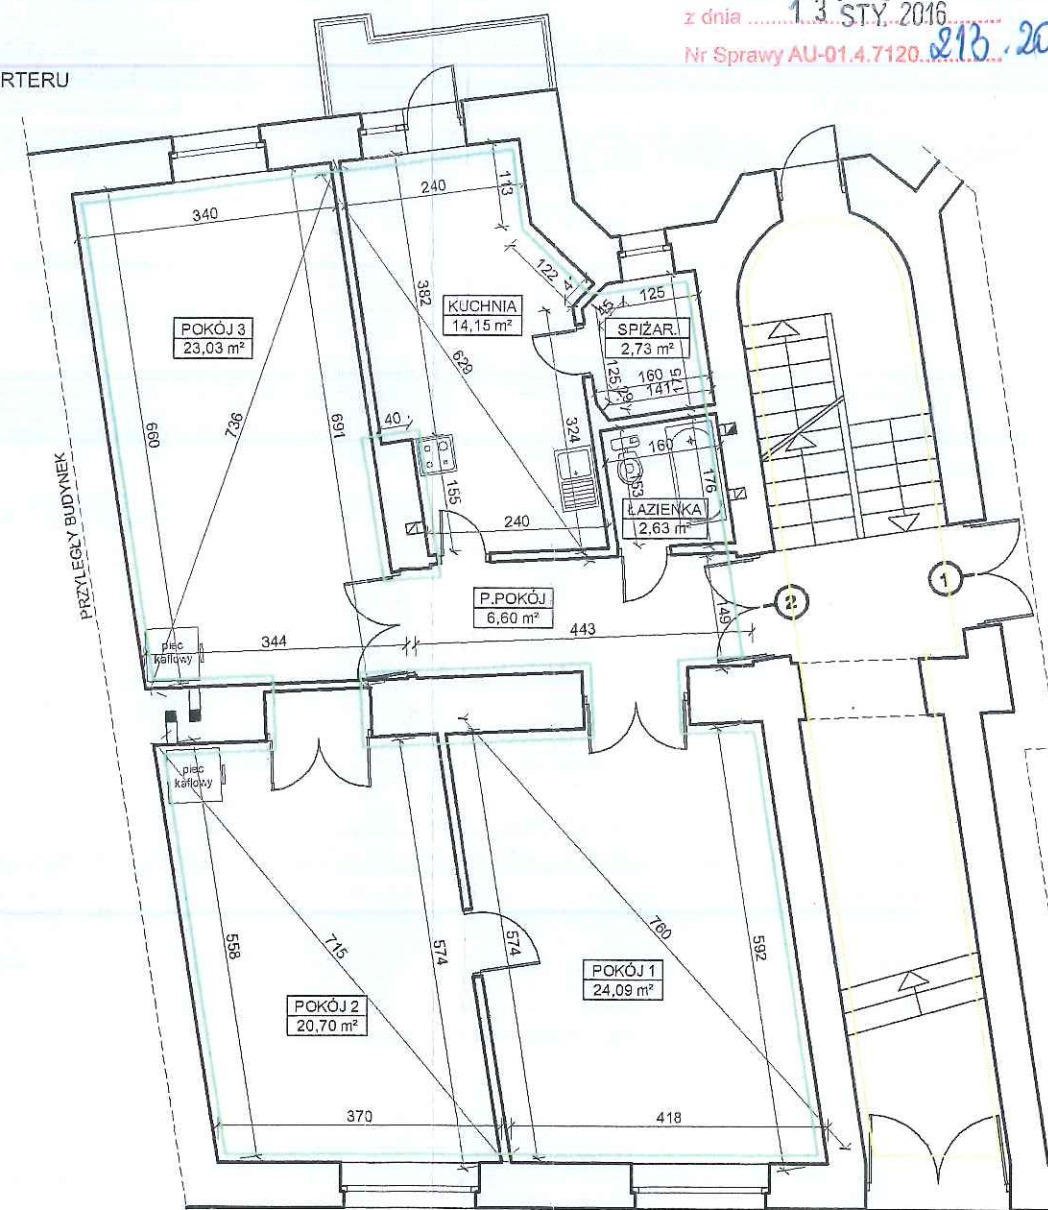

LOKAL MIESZKALNY NR 2
Pu = 93,93 m²