


INWENTARYZACJA ARCHITEKTONICZNO - BUDOWLANA BUDYNKU
MIESZKALNEGO PRZY UL. KRÓLOWEJ JADWIGI 40 W KRAKOWIE
RZUT PARTERU SKALA 1:100

URZĄD MIASTA KRAKOWA
WYDZIAŁ ARCHITEKTURY
I URBANISTYKI
Referat Postępowań Nieprocesowych
30-533 Kraków, Rynek Podgórski 1

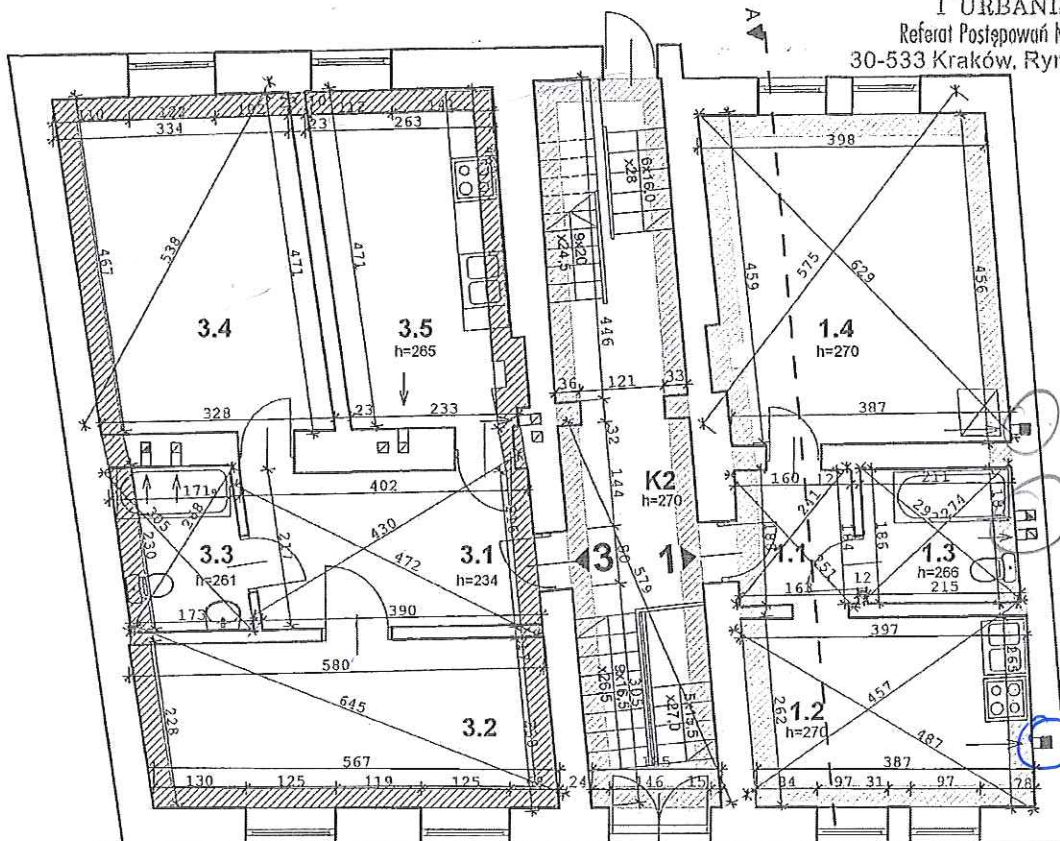

Załącznik do zaświadczenia
z dnia 06.12.2006
Nr sprawy AU-01-4-UNB.73590 -
~14870 ÷ 14871/06

LOKAL MIESZKALNY NR 3		
NR NA RYS	NAZWA POMIESZCZENIA	POW/ m2
3.1	P.POKÓJ	8,58
3.2	POKÓJ	13,26
3.3	ŁAZIENKA	3,92
3.4	POKÓJ	15,41
3.5	KUCHNIA	11,77
RAZEM POWIERZCHNIA LOKALU		52,94
WYSOKOŚĆ LOKALU		2,34-2,65 m

LOKAL MIESZKALNY NR 1		
NR NA RYS	NAZWA POMIESZCZENIA	POW/ m2
1.1	P.POKÓJ	3,00
1.2	KUCHNIA	3,97
1.3	ŁAZIENKA	10,30
1.4	POKÓJ	18,07
RAZEM POWIERZCHNIA LOKALU		35,34
WYSOKOŚĆ LOKALU		2,66-2,70 m

CZĘŚĆ WSPÓLNA - KOMUNIKACJA		
NR NA RYS	NAZWA POMIESZCZENIA	POW/ m2
K2	KORYTARZ	16,68

mgr inż. arch. Karolina Miśków-Barszczewska
upr. bud. do proj. bez ograniczeń
w specjalności architektura
nr ewid. upr. 194/2001

Przedsiębiorstwo Produkcyjno-Usługowe „ILKUS” sp. z o.o. 32-300 Olkusz, ul. Przemysłowa 14, tel.: 0-32 645-16-23, 645-16-24 NIP: 637-000-36-20 REGON: 000135231 e-mail: ilkus@interia.pl	TEMAT :	INWENTARYZACJA ARCHITEKTONICZNO - BUDOWLANA BUDYNKU MIESZKALNEGO UL. KRÓLOWEJ JADWIGI 40 W KRAKOWIE	
	ADRES :	UL. KRÓLOWEJ JADWIGI 40, KRAKÓW	
	NAZWA RYS	RZUT PARTERU	
PRZEDŁOŻONA DOKUMENTACJA JEST ZGODNA ZE STANEM ISTNIEJĄCYM NA DZIEŃ 15.09.2006 r. LOKAL MIESZKALNY, POMIESZCZENIA PRZYNALEŻNE, ORAZ TECHNICZNE WYDZIELONO ŚCIANAMI TRWAŁYMI	OPRACOWAŁ :	MGR INŻ. ARCH. KAROLINA MIŚKÓW-BARSZCZEWSKA Nr ewid. uprawnień 194/2001	SKALA 1:100 NR RYSUNKU 2.
	SPRAWDZIŁ :	MGR INŻ. JERZY MIŚKÓW Nr ewid. uprawnień 76/KW/75	

Przewód
kominiarski
wentylacyjny


Przewód
kominiarski

mgr inż. Jerzy Miśków
Uprawnienia budowlane
Nr 107/KW/71, 76/KW/75
w specjalności konstrukcyjno-inżynierijnej
bez ograniczeń

15.10.09
INSPEKTOR
Jadwiga

INWENTARYZACJA ARCHITEKTONICZNO - BUDOWLANA BUDYNKU
MIESZKALNEGO PRZY UL. KRÓLOWEJ JADWIGI 40 W KRAKOWIE
RZUT PIWNIC SKALA 1:100

URZĄD MIASTA KRAKOWA
WYDZIAŁ ARCHITEKTURY
I URBANISTYKI
Referat Postępowań Nieprocesowych
30-533 Kraków, Rynek Podgórski 1

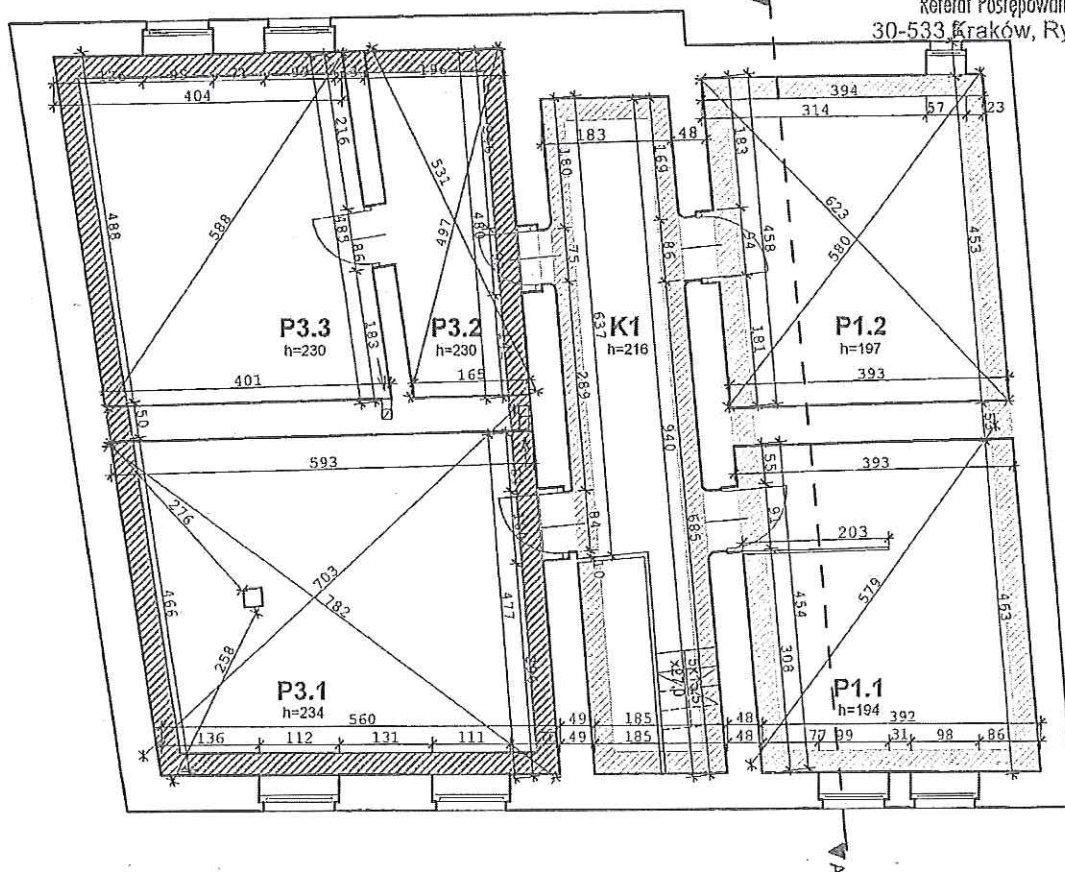

POMIESZCZENIE PRZYNALEŻNE DO LOKALU
MIESZKALNEGO NR 3

NR NA RYS	NAZWA POMIESZCZENIA	POW/ m2
P3.1	PIWNICA	27,01
P3.2	PIWNICA	8,65
P3.3	PIWNICA	19,27
RAZEM POWIERZCHNIA		54,93

POMIESZCZENIE PRZYNALEŻNE DO LOKALU
MIESZKALNEGO NR 1

NR NA RYS	NAZWA POMIESZCZENIA	POW/ m2
P1.1	PIWNICA	17,92
P1.2	PIWNICA	17,87
RAZEM POWIERZCHNIA LOKALU		35,79

CZĘŚĆ WSPÓLNA - KOMUNIKACJA

NR NA RYS	NAZWA POMIESZCZENIA	POW/ m2
K1	KORYTARZ	7,03
RAZEM POWIERZCHNIA KOMUNIKACJI		7,03

mgr inż. Jerzy Miśków
Uprawnienia budowlane
Nr 1074/KW/71, 76/KW/75
w specjalności konstrukcyjno-inżynierskiej
bez ograniczeń

mgr inż. arch. Karolina Miśków-Barszczevska
upr. bud. do proj. bez ograniczeń
w specjalności architektura
nr ewid. upr. 194/2001

 Przedsiębiorstwo Produkcyjno-Usługowe „ILKUS” sp. z o.o. 32-300 Olusz, ul. Przemysłowa 14, tel.: 0-32 645-16-23, 645-18-24 NIP: 637-000-38-20 REGON: 008135231 e-mail: ilkus@interia.pl	TEMAT :	INWENTARYZACJA ARCHITEKTONICZNO - BUDOWLANA BUDYNKU MIESZKALNEGO UL. KRÓLOWEJ JADWIGI 40 W KRAKOWIE	
	ADRES :	UL. KRÓLOWEJ JADWIGI 40, KRAKÓW	
	NAZWA RYS	RZUT PIWNIC	
PRZEDŁOŻONA DOKUMENTACJA JEST ZGODNA ZE STANEM ISTNIEJĄCYM NA DZIEŃ 15.09.2006 r. LOKAL MIESZKALNY, POMIESZCZENIA PRZYNALEŻNE, ORAZ TECHNICZNE WYDZIELONO ŚCIANAMI TRWAŁYMI	OPRACOWAŁ :	MGR INŻ. ARCH. KAROLINA MIŚKÓW-BARSCZEWSKA Nr ewid. uprawnień 194/2001	SKALA 1:100 NR RYSUNKU 1.
	SPRAWDZIŁ :	MGR INŻ. JERZY MIŚKÓW Nr ewid. uprawnień 76/KW/75	