


# MIEJSCOWY PLAN ZAGOSPODAROWANIA PRZESTRZENNEGO OBSZARU "WRÓŻENICE"

ZASADY ZUBROJENIA TERENU - PROJEKT  
ZAŁĄCZNIK NR 2 DO UCHWAŁY NR ..... RADY MIASTA KRAKOWA Z DNIA.....

SKALA 1:2000

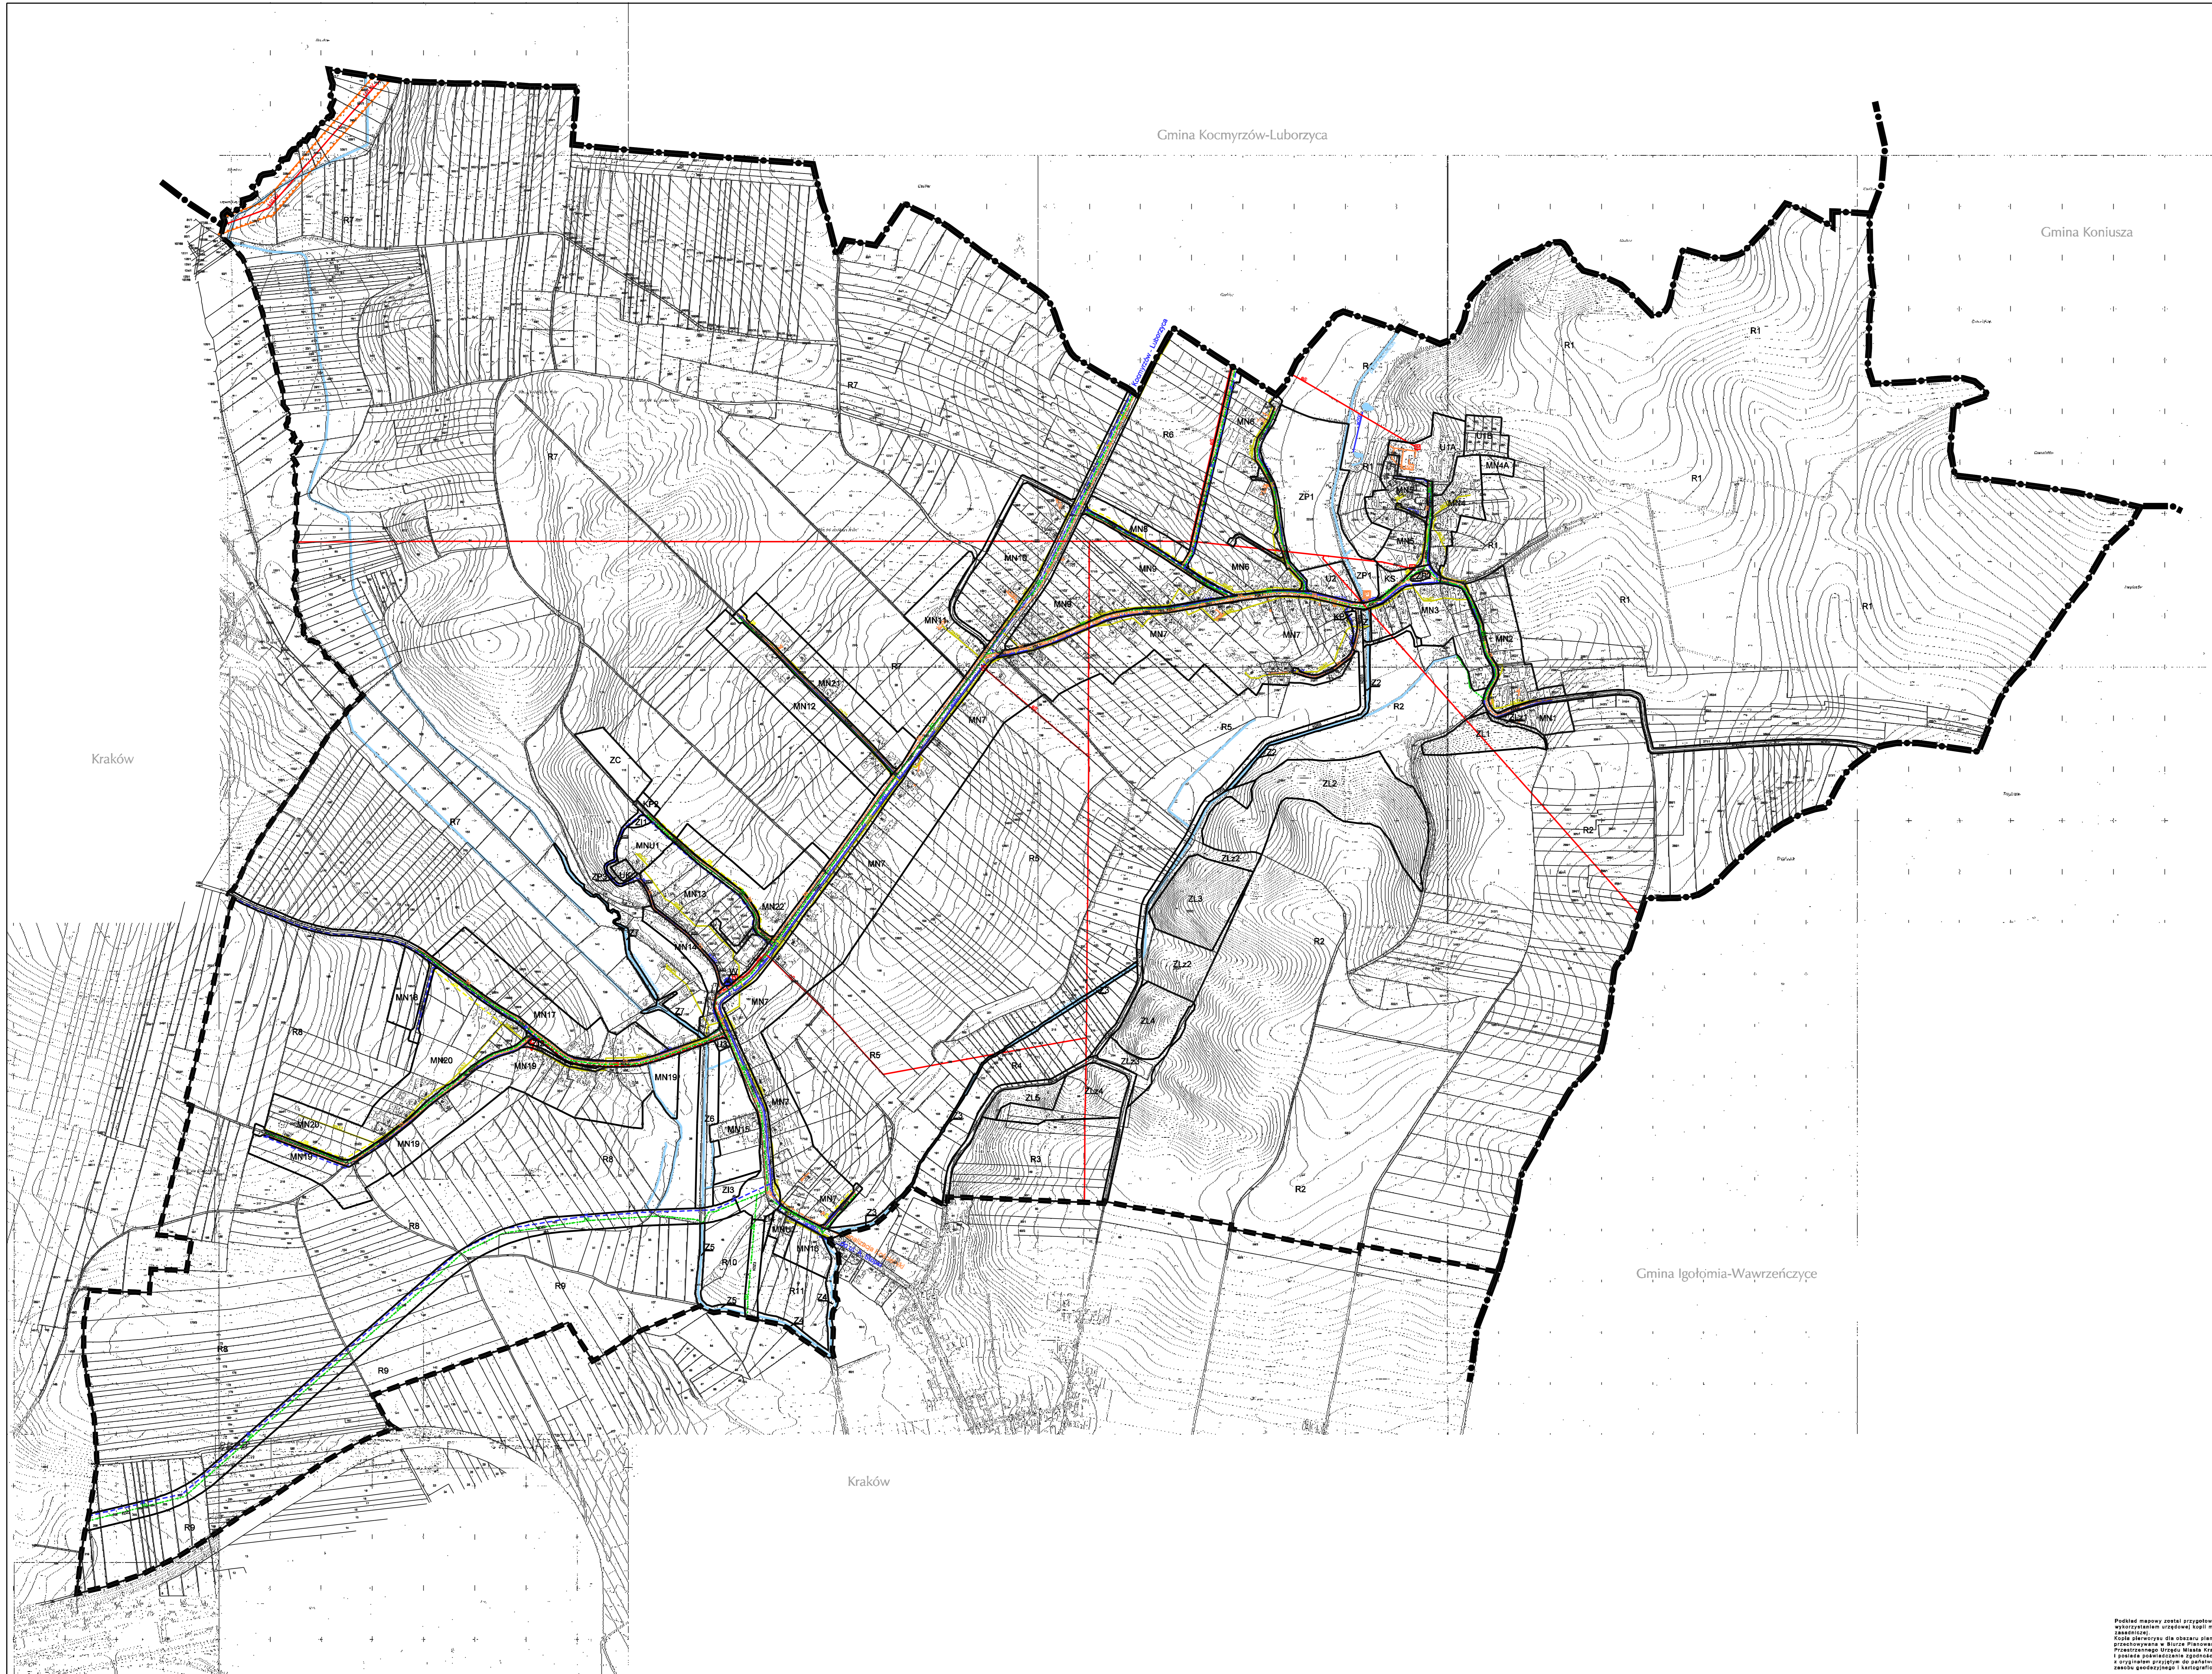

- LEGENDA:**
- OZNACZENIA FORMALNE**
- granicza obszaru objętego planem miejscowym
  - granicza miasta Krakowa i gmin sąsiednich
  - linie rozgraniczające tereny o różnym przeznaczeniu i różnych zasadach zagospodarowania
- TERENY ZABUDOWY MIESZKANIOWEJ**
- MN1 tereny zabudowy mieszkaniowej jednorodzinnej (MN1 - MN22, MN4A)
  - MNU1 tereny zabudowy jednorodzinnej mieszkaniowo - usługowej (MNU1, MNU2)
- TERENY ZABUDOWY USŁUGOWEJ**
- U tereny zabudowy usługowej (U1 - U3, U1A)
  - UK tereny zabudowy usługowej - sakralnej
- TERENY ZIELENI**
- ZC tereny cmentarzowe
  - Z1 tereny zieleni izolacyjnej (Z1 - Z14)
  - Z2 tereny lasu (Z1 - Z15)
  - ZL2 tereny zalesień (ZL2 - ZL4)
  - ZP tereny zieleni urządzonej (ZP1 - ZP3)
  - Z tereny zieleni nieurządzonej (Z1 - Z7)
  - R tereny rolnicze (R1 - R11)
- TERENY INNE**
- KP1 tereny parkingów (KP1 - KP2)
  - KS tereny obsługi komunikacji samochodowej
  - W tereny infrastruktury technicznej - wodociąg
- TERENY KOMUNIKACJI**
- KDZ1 tereny dróg publicznych zbiorczych (KDZ1-KDZ3)
  - KDL1 tereny dróg publicznych lokalnych (KDL1 - KDL3)
  - KDD1 tereny dróg publicznych dojazdowych (KDD1 - KDD13)
  - KDW1 tereny dróg wewnętrznych (KDW1 - KDW8)
  - KDX tereny wydzielonego ciągu pieszo - jezdni (KDX)
- ZAPATRZENIE W WODĘ**
- istniejąca sieć wodociągowa
  - projektowana sieć wodociągowa
  - przebudowywana sieć wodociągowa 110 na 150
  - istniejąca hydrofornia
- KANALIZACJA**
- istniejąca kanalizacja indywidualna
  - projektowana sieć kanalizacji sanitarnej
  - projektowana sieć kanalizacji sanitarnej (bocznej)
  - szpazpomnia ścieków sanitarnych
  - projektowana sieć kanalizacji opadowej
  - potoki, zbiorniki wodne, rowy melioracyjne i kanały odwadniająca
- GAZOWNICTWO**
- istniejący gazociąg średnioprężny
  - projektowany gazociąg
- ELEKTROENERGETYKA**
- istniejąca linia średniego napięcia
  - projektowana linia średniego napięcia
  - istniejąca stacja trafo SN/tn
  - projektowana stacja trafo SN/tn
  - istniejąca linia napowietrzna 110 kV
  - strefa ochronna od linii 110 kV
- TELETECHNIKA**
- kanalizacja teletechniczna

Wzrost	
1:2000	
1:500	0 5 10 15 20 25 30 35 40 45 50 55 60 65 70 75 80 85 90 95 100
1:1000	0 10 20 30 40 50 60 70 80 90 100
1:2000	0 20 40 60 80 100
1:5000	0 50 100 150 200
1:10000	0 100 200 300 400

Miejscowy Plan Zagospodarowania Przestrzennego Obszaru "Wróżeńice"	
Opis	Opis
1. Nazwa i adres inwestora	Urząd Miejski w Krakowie, ul. Krakowska 10, 31-101 Kraków
2. Nazwa i adres wykonawcy	Biuro Projektowe "Urban" sp. z o.o., ul. Wawrzyszewska 1, 31-101 Kraków
3. Data zatwierdzenia	15.12.2024
4. Data wykonania	15.12.2024
5. Skala	1:2000
6. Numer projektu	MPZP/2024/123
7. Numer ewidencyjny	101/2024
8. Data wydania	15.12.2024
9. Data aktualizacji	-
10. Data wycofania	-
11. Data wygaśnięcia	-
12. Data ostatniej zmiany	-
13. Data ostatniej aktualizacji	-
14. Data ostatniej zmiany	-
15. Data ostatniej aktualizacji	-
Publikacja mapy jest zgodna z  
wymaganiami ustawy o mapach  
geodezyjnych i pomiarach  
dokonywanymi w sprawie  
praktycznej w Skarbie Państwa  
Polskiego Urzędzie Miar  
Data publikacji: 15.12.2024  
Data aktualizacji: -  
Data wycofania: -  
Data wygaśnięcia: -  
Data ostatniej zmiany: -  
Data ostatniej aktualizacji: -