
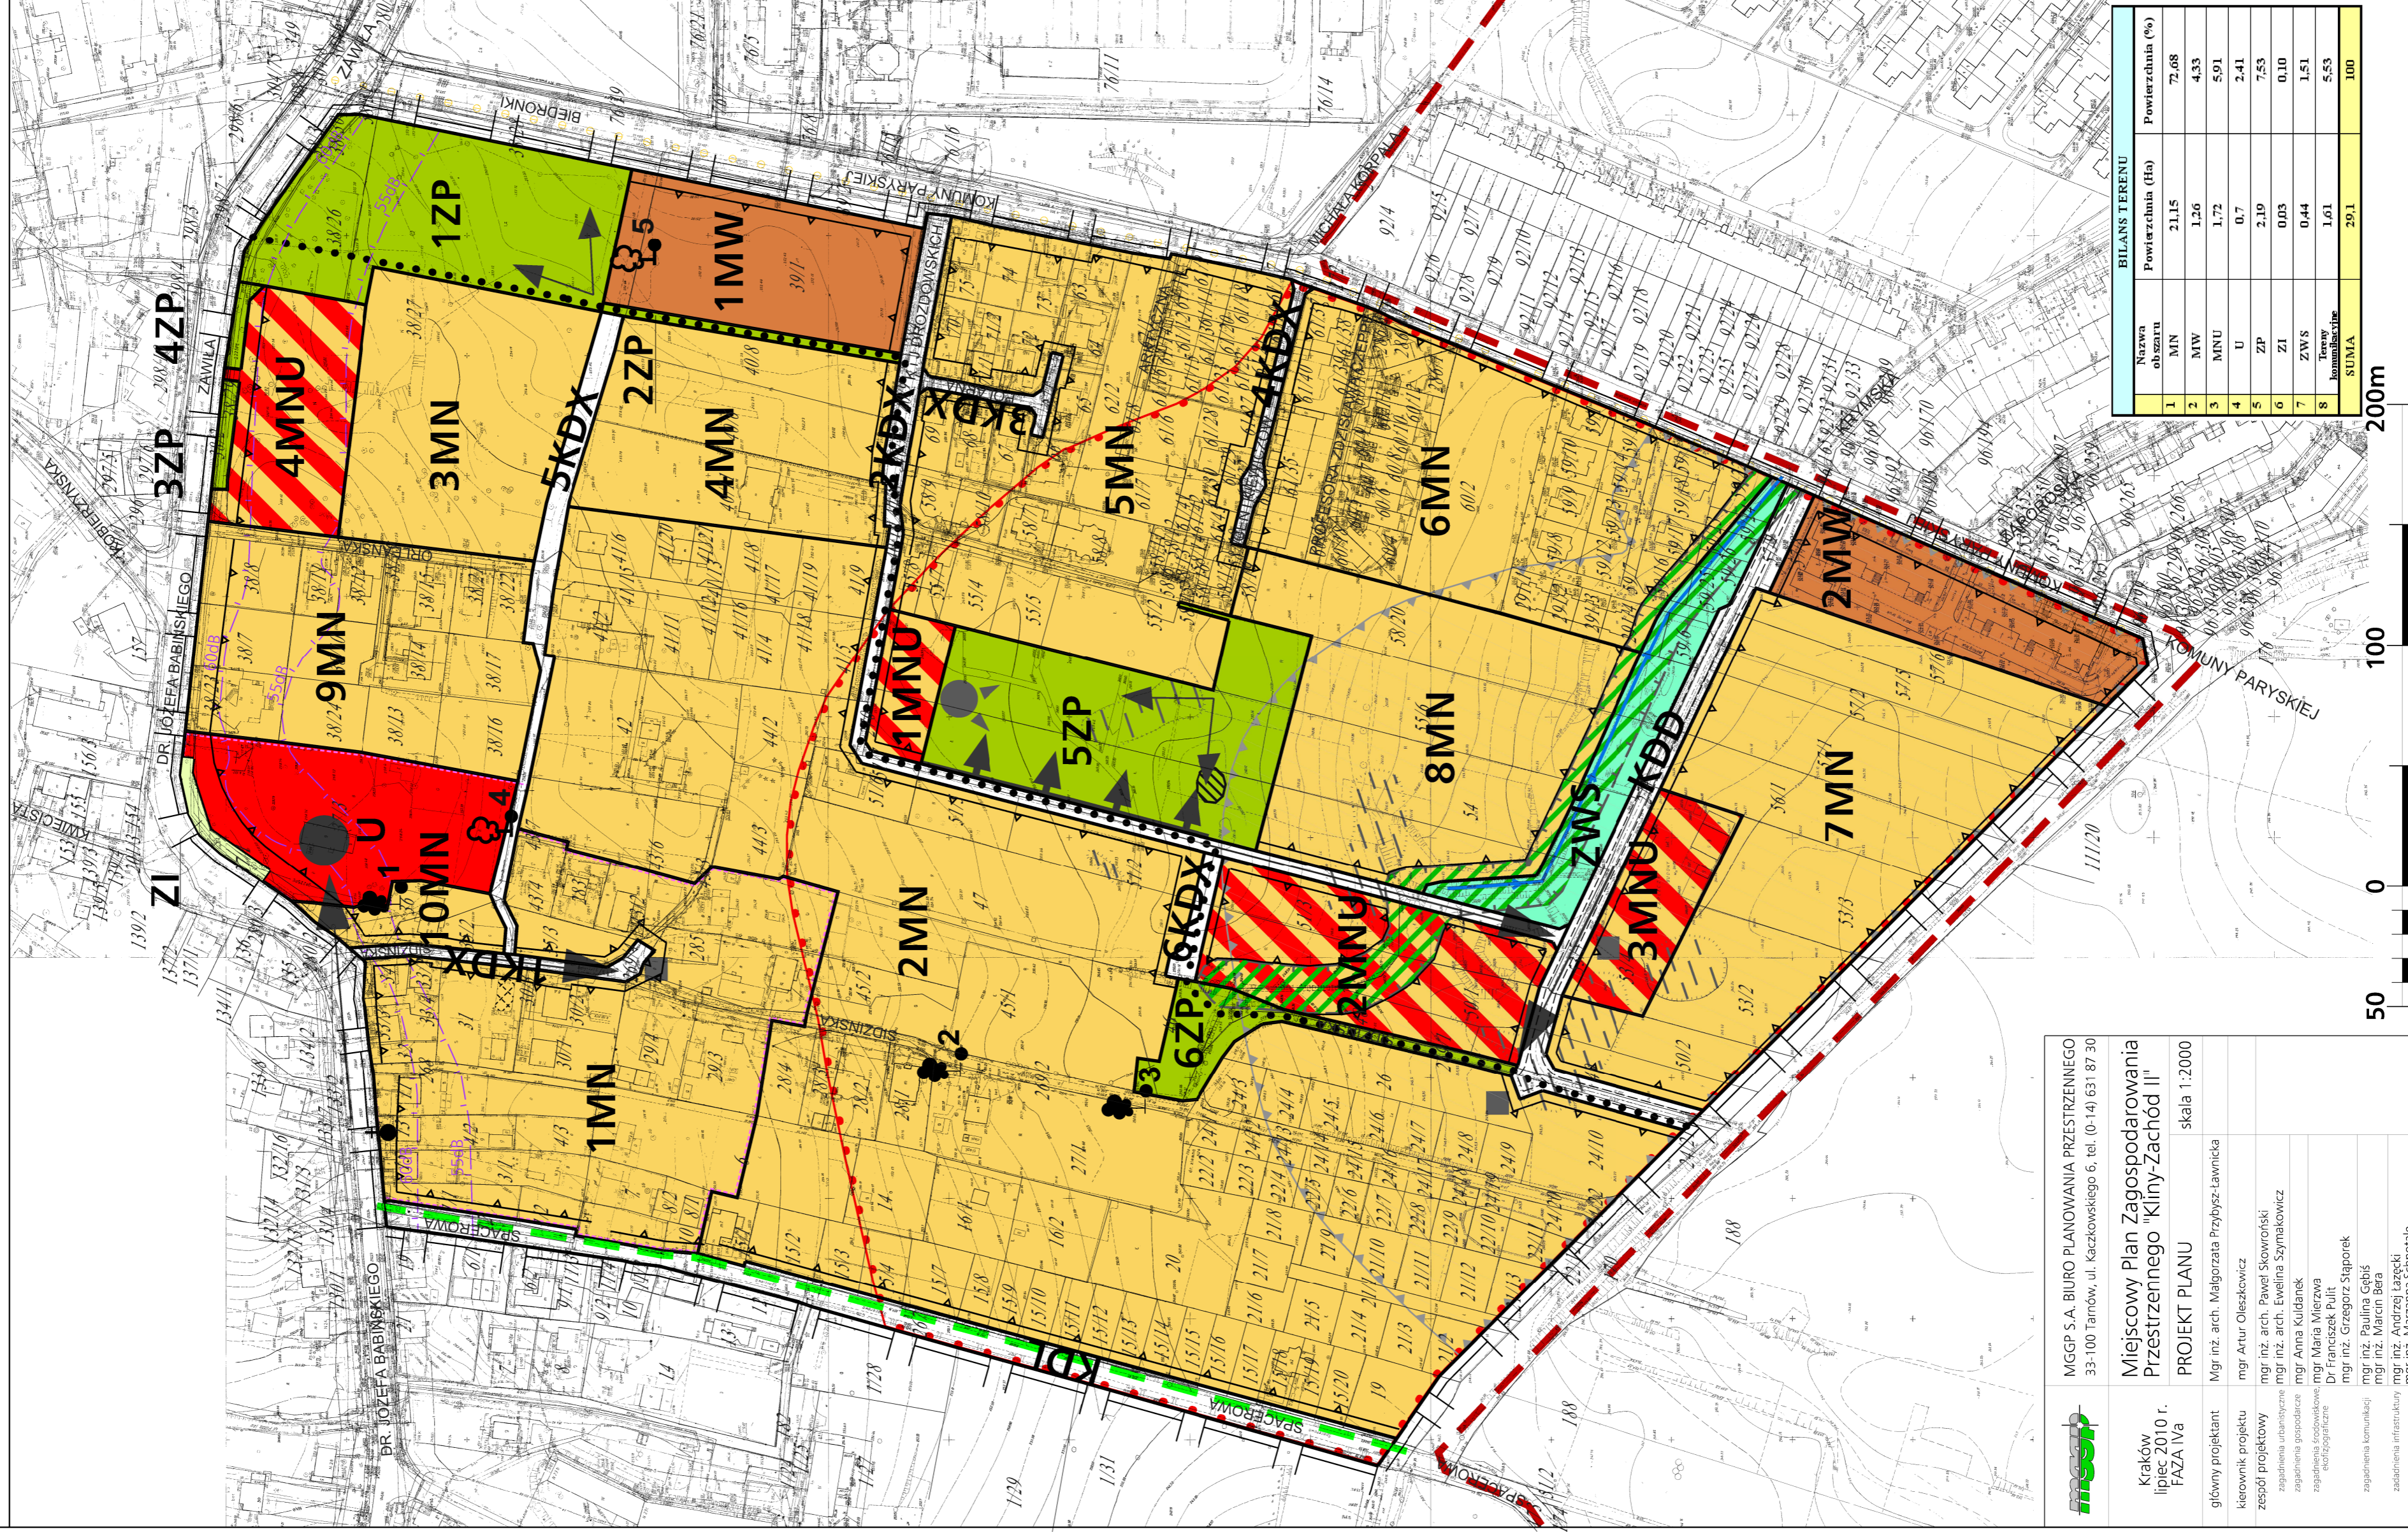


MIEJSCOWY PLAN ZAGOSPODAROWANIA PRZESTRZENNEGO OBSZARU "KLINY - ZACHOD II"

Załącznik Nr 1
do Uchwały Nr
Rady Miasta Krakowa
z dnia

RYSunEK PLANU

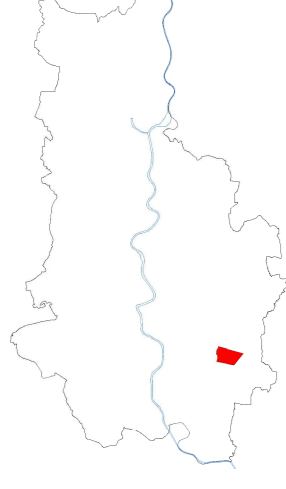

LEGENDA:

USTALENIA PLANU

- granica obszaru objętego planem
- linie rozgraniczające tereny o różnym przeznaczeniu lub o różnych warunkach zabudowy i zagospodarowania terenu
- MW** teren zabudowy mieszkaniowej wielorodzinnej
- MN** teren zabudowy mieszkaniowej jednorodzinnej
- MNU** teren zabudowy mieszkaniowo-usługowej
- U** teren usług komercyjnych
- ZI** teren zieleni izolacyjnej
- ZP** teren zieleni urządzonej
- ZWS** teren obudowy biologicznej wraz z ciekami
- KDL** teren drogi publicznej klasy L (lokalnej)
- KDD** teren drogi publicznej klasy D (dojazdowej)
- KDX** teren komunikacji publicznej
- projektowana trasa rowerowa
- nieprzekraczalna linie zabudowy
- okazy drzew wskazane do ochrony
- obiekty ujęte w gminnej ewidencji zabytków
- krzyż przydrożny ujęty w gminnej ewidencji zabytków
- STREFA "A" integracji z zachowanym najstarszym układem zabudowy
- strefa hydrogeniczna

USTALENIA WYNIKAJĄCE Z PRZEPISÓW ODREBNYCH

- udokumentowane stanowiska archeologiczne
- strefa nadzoru archeologicznego
- pomniki przyrody ożywionej

ELEMENTY INFORMACYJNE NIE BĘDĄCE USTALENIAMI PLANU

- osie widokowe
- ciągi widokowe
- otwarcia widokowe
- punkt widokowy
- dominanty przestrzenne projektowane
- akcenty przestrzenne sugerowana lokalizacja
- naturalny ciek Strzinka
- obudowa biologiczna cieku
- tereny okresowych podtopień
- obszar o niekorzystnych warunkach budowlanych

zakres zasięgu nadzoru nad terenami o znaczeniu historycznym i kulturowym
zakres zasięgu nadzoru nad terenami o znaczeniu przyrodniczym i krajoznawczym
zakres zasięgu nadzoru nad terenami o znaczeniu przyrodniczym i krajoznawczym

- oś drogi
- krawężń jezdni
- szlak pieszy im. gen. J. Bema
- szlak dawnej Twierdzy Kraków
- główny ciąg pieszy związany z obszarami generującymi ruch

BILANS TERENU	
Nazwa obszaru	Powierzchnia (tj)
1 MN	2115
2 MN	126
3 MN	172
4 MN	0,7
5 MN	219
6 MN	0,03
7 MN	0,44
8 MN	1,51
9 MN	1,61
10 MN	29,1
SUMA	100

50 100 200m

SKALA 1:2000

	MGPP S.A. BIURO PLANOWANIA PRZESTRZENNEGO 33-100 Tarnów, ul. Karczowskię 6, tel. (0-14) 631 87 30
Kraków lipiec 2010 r. FAZA IVa	Miejscowy Plan Zagospodarowania Przestrzennego "Kliny-Zachód II" PROJEKT PLANU skala 1:2000
główny projektant	Mgr inż. arch. Małgorzata Przybysz-Lawnicka
kierownik projektu	mgr Artur Oleśkiewicz
zespół projektowy	mgr inż. arch. Paweł Stowronski mgr inż. arch. Ewelina Szymankiewicz mgr Anna Kuldanek mgr Małgorzata Mierzeja mgr inż. Grzegorz Słupczak mgr inż. Paulina Gębska mgr inż. Marcin Bęba mgr inż. Andrzej Łaszczycki mgr inż. Wierzanina Schindler mgr inż. arch. Krzysztof Bielszka licenc. Bożena Szewc
zespół projektowy	mgr inż. arch. Małgorzata Przybysz-Lawnicka
zespół projektowy	mgr inż. arch. Paweł Stowronski
zespół projektowy	mgr inż. arch. Ewelina Szymankiewicz
zespół projektowy	mgr Anna Kuldanek
zespół projektowy	mgr Małgorzata Mierzeja
zespół projektowy	mgr inż. Grzegorz Słupczak
zespół projektowy	mgr inż. Paulina Gębska
zespół projektowy	mgr inż. Marcin Bęba
zespół projektowy	mgr inż. Andrzej Łaszczycki
zespół projektowy	mgr inż. Wierzanina Schindler
zespół projektowy	mgr inż. arch. Krzysztof Bielszka
zespół projektowy	licenc. Bożena Szewc