
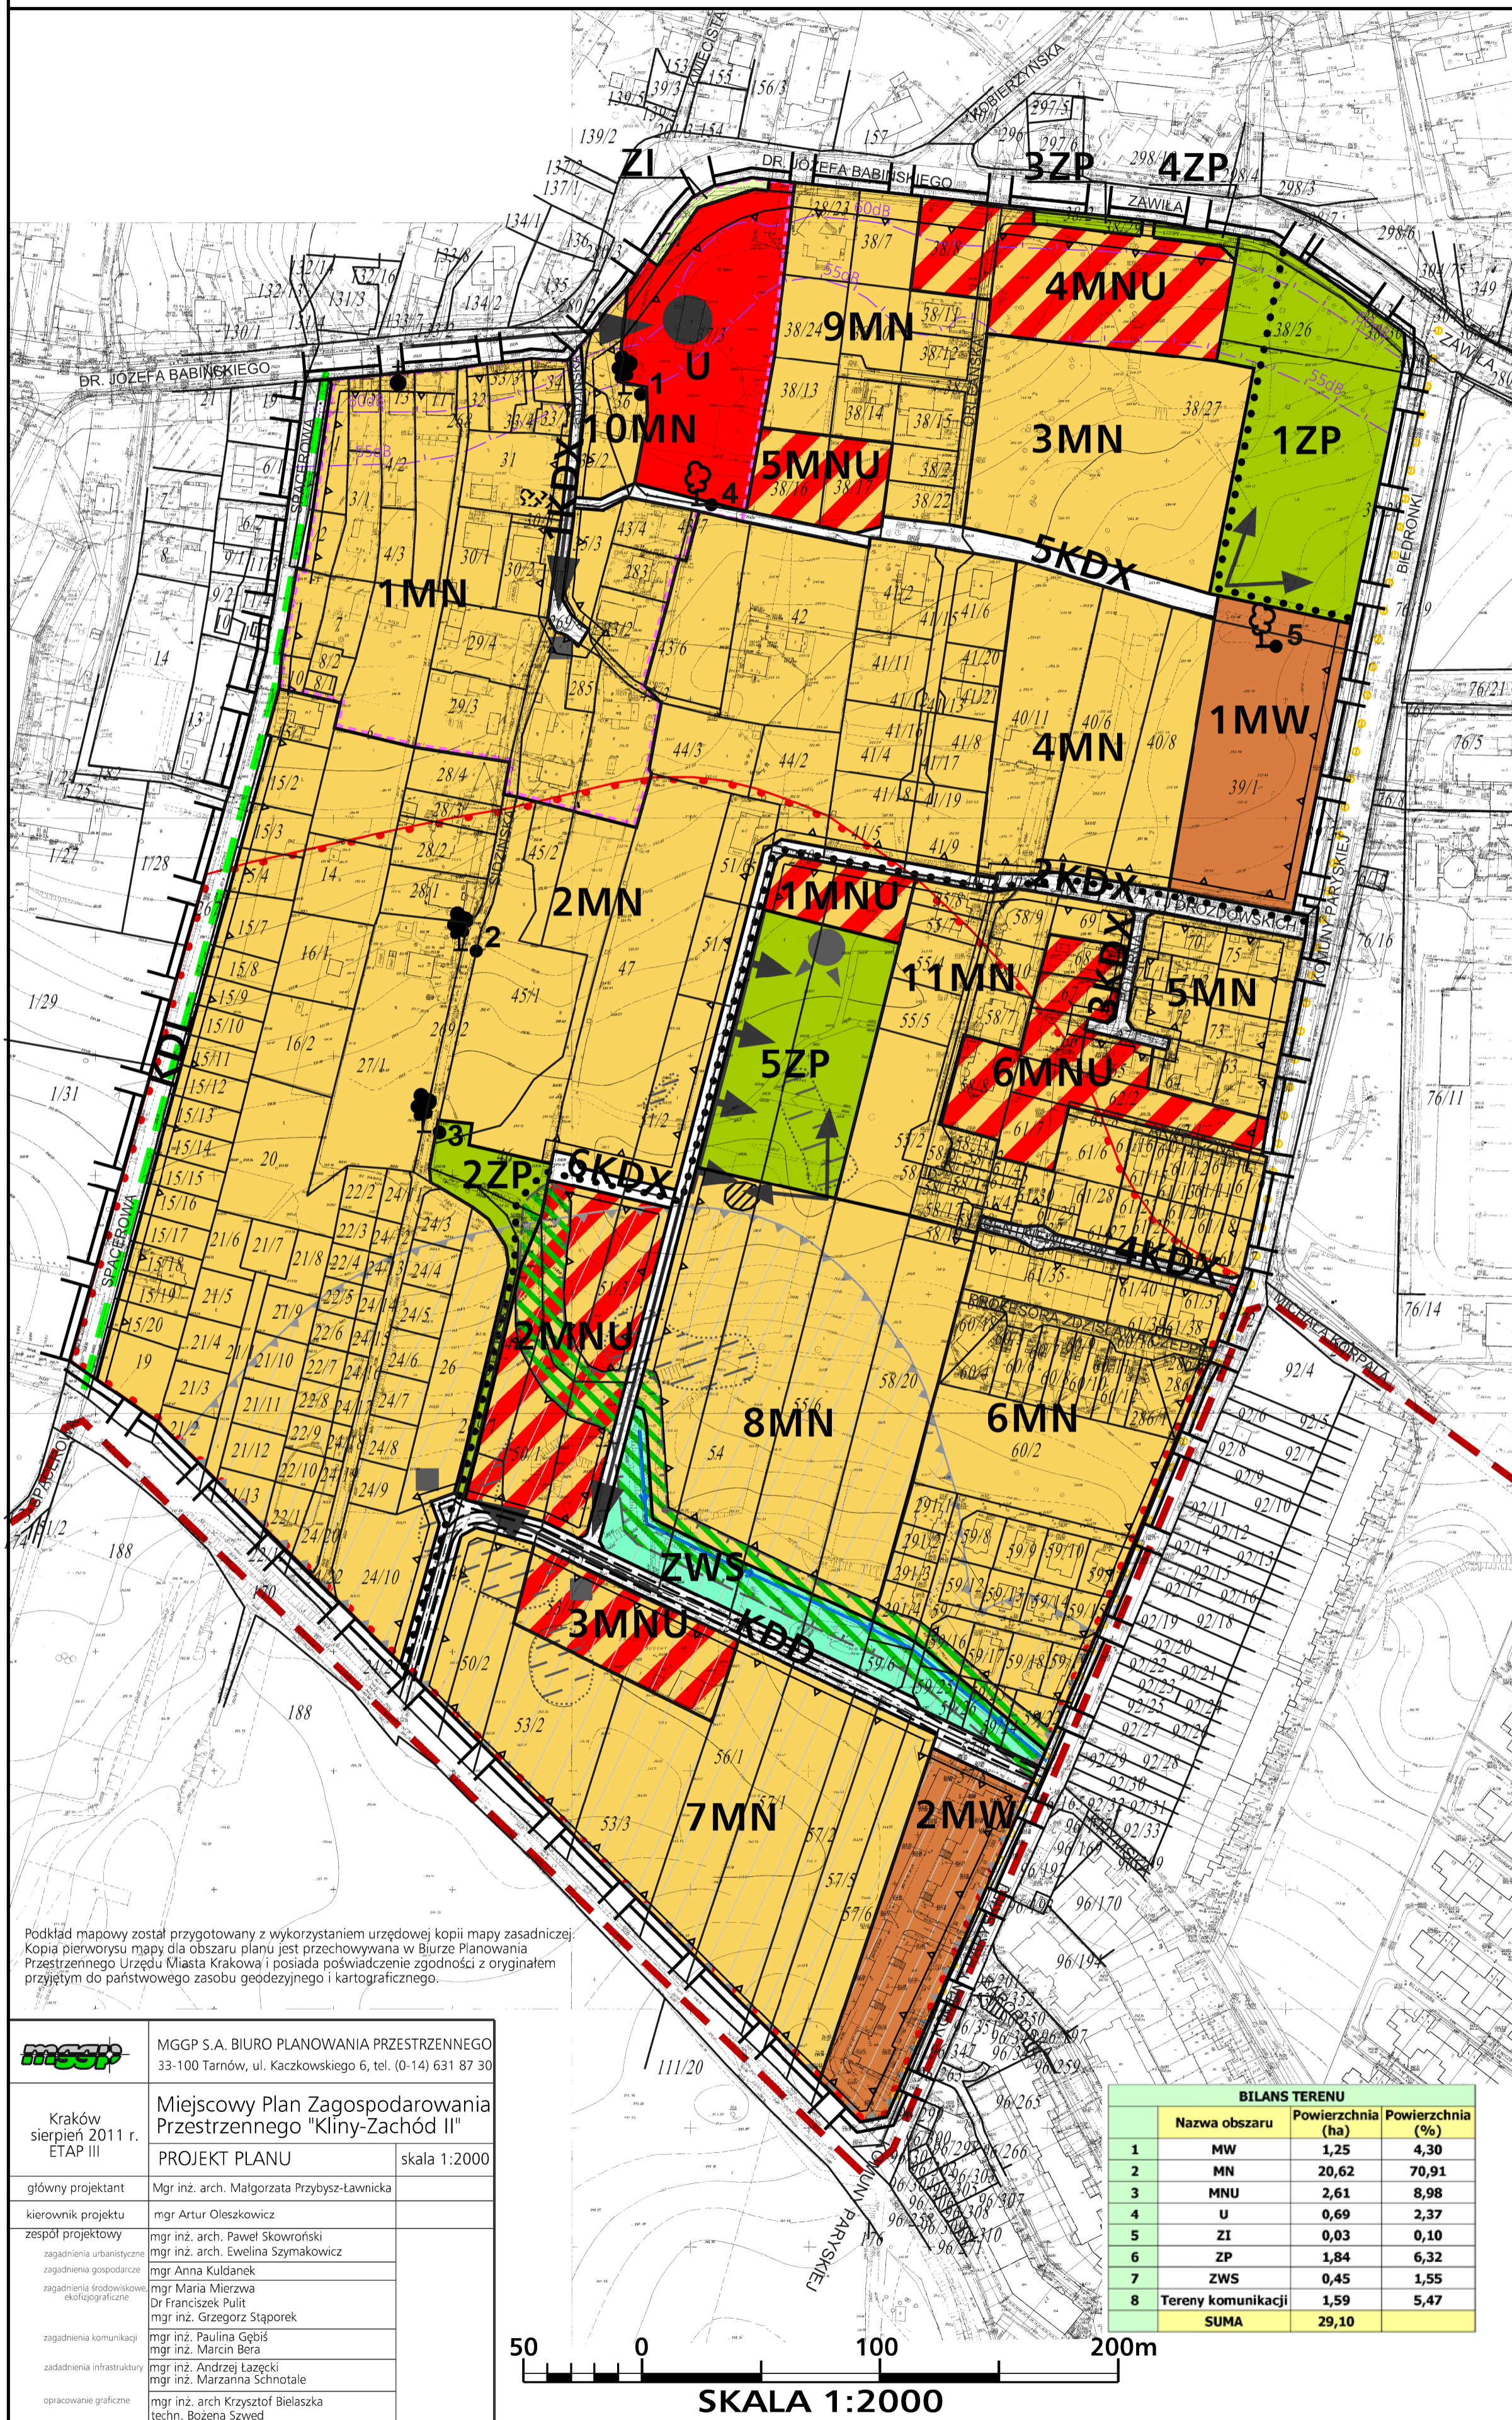


MIEJSCOWY PLAN ZAGOSPODAROWANIA PRZESTRZENNEGO OBSZARU "KLINY - ZACHÓD II"

RYSUNEK PLANU

Załącznik Nr 1
do Uchwały Nr2011
Rady Miasta Krakowa
z dnia 2011 r.

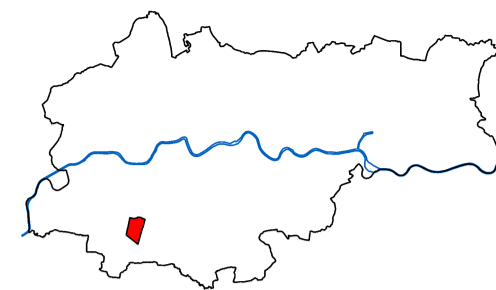

LEGENDA:

USTALENIA PLANU

- granica obszaru objętego planem
- linie rozgraniczające tereny o różnym przeznaczeniu lub o różnych warunkach zabudowy i zagospodarowania terenu
- MW** teren zabudowy mieszkaniowej wielorodzinnej
- MN** teren zabudowy mieszkaniowej jednorodzinnej
- MNU** teren zabudowy mieszkaniowo-usługowej
- U** teren usług komercyjnych
- ZI** teren zieleni izolacyjnej
- ZP** teren zieleni urządzonej
- ZWS** teren obudowy biologicznej wraz z ciekami
- KDL** teren drogi publicznej klasy L (lokalnej)
- KDD** teren drogi publicznej klasy D (dojazdowej)
- KDX** teren komunikacji publicznej
- projektowana trasa rowerowa
- nieprzekraczalne linie zabudowy
- 5 obiekty drzew wskazane do ochrony
- ☒ obiekty ujęte w gminnej ewidencji zabytków
- + krzyż przyrodny ujęty w gminnej ewidencji zabytków
- - - STREFA "A" integracji z zachowanym najstarszym układem zabudowy
- strefa hydrogeniczna

USTALENIA WYNIKAJĄCE Z PRZEPISÓW ODREBNYCH

- udokumentowane stanowiska archeologiczne
- strefa nadzoru archeologicznego
- 1 pomniki przyrody ożywionej

ELEMENTY INFORMACYJNE NIE BĄDĄCE USTALENIAMI PLANU

- osie widokowe
- ciągi widokowe
- otwarcia widokowe
- punkt widokowy
- dominanty przestrzenne projektowane
- akcenty przestrzenne sugerowana lokalizacja
- naturalny ciek Sidzinka
- obudowa biologiczna cieków
- tereny okresowych podtopień
- obszar o niekorzystnych warunkach budowlanych
- 55dB 60dB zasięg ponadnormatywnego oddziaływania akustycznego od ulic - izolynie poziomu hałasu Ln=55dB i Ln=60dB
- - - oś drogi
- krawężń jezdni
- szlak pieszy im. gen. J. Bema
- szlak dawnej Twierdzy Kraków
- główny ciąg pieszy związany z obszarami generującymi ruch

Podkład mapowy został przygotowany z wykorzystaniem urzędowej kopii mapy zasadniczej. Kopia pierwotna mapy dla obszaru planu jest przechowywana w Biurze Planowania Przestrzennego Urzędu Miasta Krakowa i posiada poświadczenie zgodności z oryginałem przyjętym do państwowego zasobu geodezyjnego i kartograficznego.

	MGPP S.A. BIURO PLANOWANIA PRZESTRZENNEGO 33-100 Tarnów, ul. Kaczkowskiego 6, tel. (0-14) 631 87 30	
Kraków sierpień 2011 r. ETAP III	Miejscowy Plan Zagospodarowania Przestrzennego "Kliny-Zachód II"	
	PROJEKT PLANU	skala 1:2000
główny projektant	Mgr inż. arch. Małgorzata Przybysz-Lawnicka	
kierownik projektu	mgr Artur Oleszkowicz	
zespół projektowy	mgr inż. arch. Paweł Skowroński mgr inż. arch. Ewelina Szymakowicz mgr Anna Kulolonek mgr Maria Mierzwia Dr Franciszek Pulit mgr inż. Grzegorz Stąporek mgr inż. Paulina Gebiś mgr inż. Marcin Bera mgr inż. Andrzej Łazęcki mgr inż. Marzanna Schnotale mgr inż. arch. Krzysztof Bielaszka techn. Bożena Szewc	

BILANS TERENU			
Nazwa obszaru	Powierzchnia (ha)	Powierzchnia (%)	
1 MW	1,25	4,30	
2 MN	20,62	70,91	
3 MNU	2,61	8,98	
4 U	0,69	2,37	
5 ZI	0,03	0,10	
6 ZP	1,84	6,32	
7 ZWS	0,45	1,55	
8 Tereny komunikacji	1,59	5,47	
SUMA	29,10		

50 0 100 200m
SKALA 1:2000