


MIEJSCOWY PLAN ZAGOSPODAROWANIA PRZESTRZENNEGO OBSZARU "DĘBNIKI" W KRAKOWIE

ZASADY UZBROJENIA TERENÓW - PROJEKT

ZAŁĄCZNIK NR 2 DO UCHWAŁY NR..... RADY MIASTA KRAKOWA Z DNIA.....

SKALA 1 : 1000

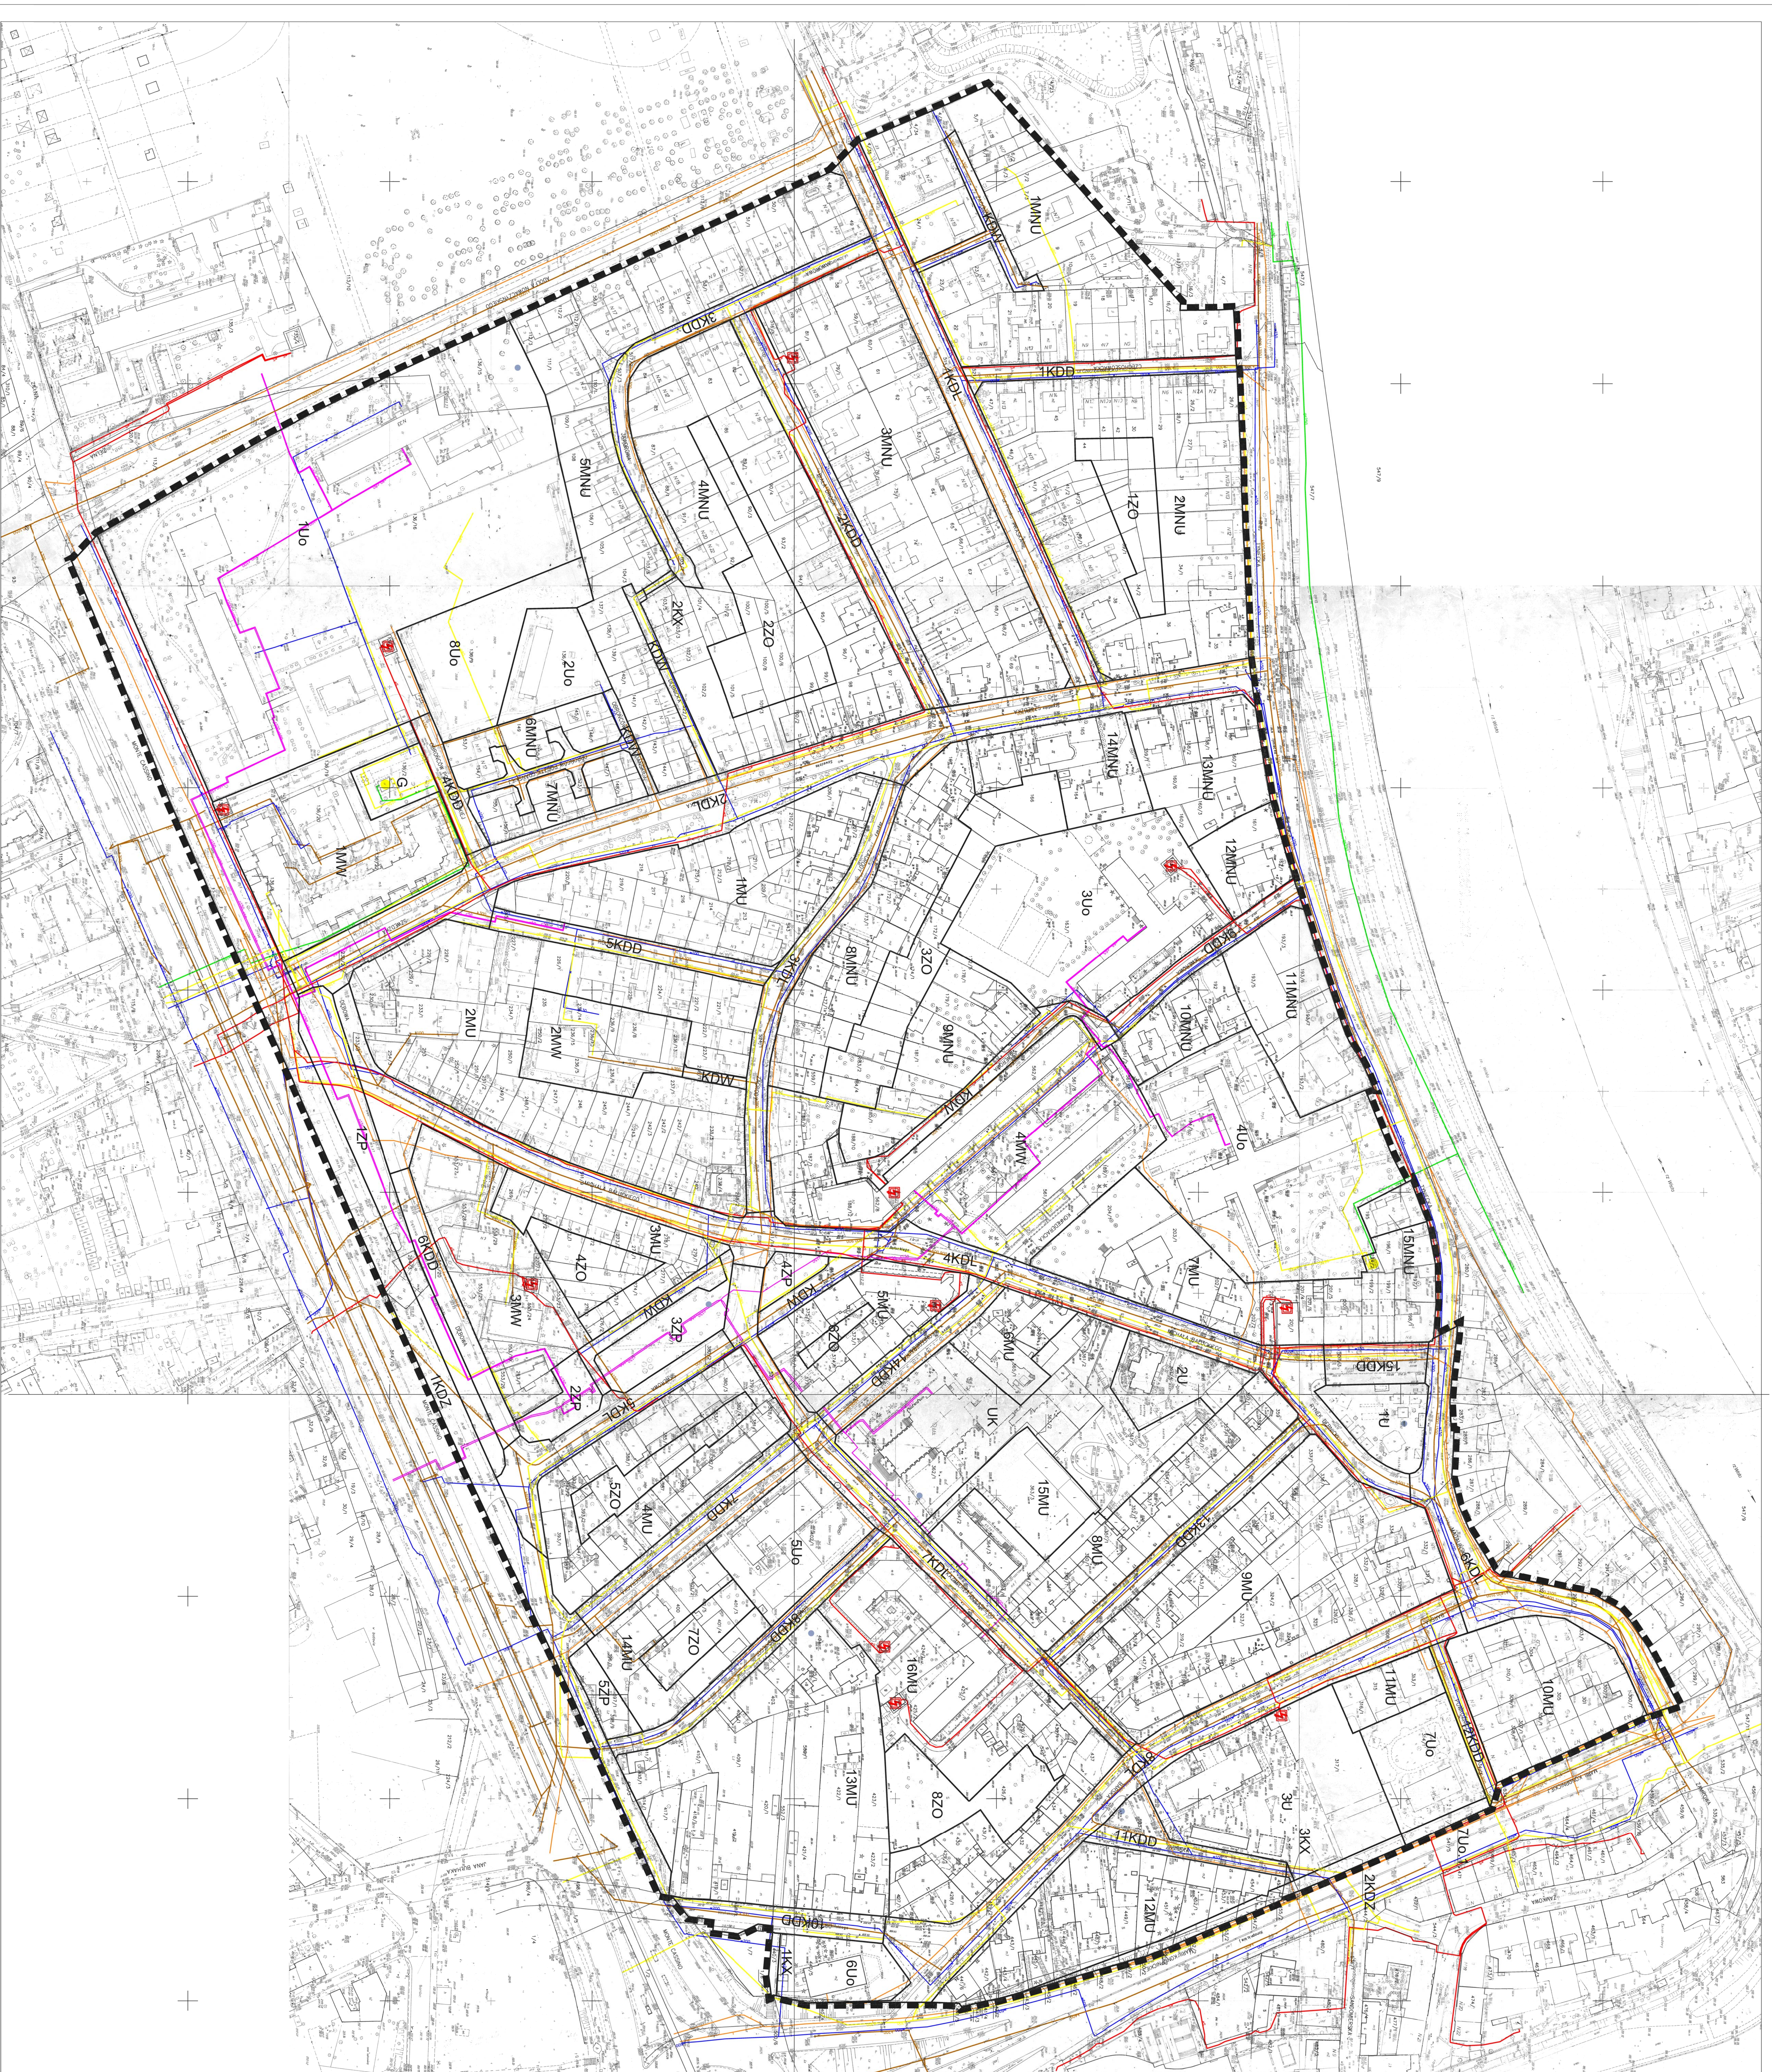

LEGENDA - OZNACZENIA FORMALNE

- GRANICE OBSZARU INTERESU PUBLICZNEGO
- GRANICE OBSZARU ZASTĘPCZY
- LINIE ROZDZIAŁOWE
- OZNAKI WZROSTOWE
- MW TERENY ZAKŁADOWYCH MIEJSCOWYCH SPRAWOZDAWCYCH (MIEJSCOWYCH)
- MNU TERENY ZAKŁADOWYCH MIEJSCOWYCH SPRAWOZDAWCYCH (MIEJSCOWYCH) Z WŁAŚCIWOŚCIĄ (MIASTO)
- MU TERENY ZAKŁADOWYCH MIEJSCOWYCH SPRAWOZDAWCYCH (MIEJSCOWYCH) Z WŁAŚCIWOŚCIĄ (MIASTO) W ZAKŁADACH PRZEMISŁOWYCH I WYKONAWCZYCH
- U TERENY WYKONAWCZYCH PRZEMISŁÓW I WYKONAWCZYCH
- Uk TERENY WYKONAWCZYCH PRZEMISŁÓW I WYKONAWCZYCH W ZAKŁADACH PRZEMISŁOWYCH I WYKONAWCZYCH
- Uo TERENY WYKONAWCZYCH PRZEMISŁÓW I WYKONAWCZYCH W ZAKŁADACH PRZEMISŁOWYCH I WYKONAWCZYCH W OBLASCIACH PRZEMISŁOWYCH I WYKONAWCZYCH
- ZP TERENY PRZEMISŁOWYCH I WYKONAWCZYCH
- ZO TERENY WYKONAWCZYCH PRZEMISŁÓW I WYKONAWCZYCH W ZAKŁADACH PRZEMISŁOWYCH I WYKONAWCZYCH (L2, L3, L4, L5)
- ZO TERENY WYKONAWCZYCH PRZEMISŁÓW I WYKONAWCZYCH W ZAKŁADACH PRZEMISŁOWYCH I WYKONAWCZYCH (L2, L3, L4, L5)
- KOZ TERENY WYKONAWCZYCH PRZEMISŁÓW I WYKONAWCZYCH W ZAKŁADACH PRZEMISŁOWYCH I WYKONAWCZYCH
- KOD TERENY WYKONAWCZYCH PRZEMISŁÓW I WYKONAWCZYCH W ZAKŁADACH PRZEMISŁOWYCH I WYKONAWCZYCH (KOD)
- KDw TERENY WYKONAWCZYCH PRZEMISŁÓW I WYKONAWCZYCH W ZAKŁADACH PRZEMISŁOWYCH I WYKONAWCZYCH (KDw)
- KX TERENY WYKONAWCZYCH PRZEMISŁÓW I WYKONAWCZYCH W ZAKŁADACH PRZEMISŁOWYCH I WYKONAWCZYCH (KX)
- G TERENY WYKONAWCZYCH PRZEMISŁÓW I WYKONAWCZYCH W ZAKŁADACH PRZEMISŁOWYCH I WYKONAWCZYCH (G)
- ZAKRYCIE W WODZIE
- KANALIZACJA
- GAZOWICTWO
- ELEKTROENERGETYKA
- CIENOWNICTWO
- TELEFONIA
- CSZCŚ INFORMACYJNA

DANE OGÓLNE	
Miejscowy Plan Zagospodarowania Przestrzennego Obszaru "Dębiki" w Krakowie	
Zasady Uzbrojenia Terenów - Projekt	
Załącznik nr 2 do uchwały nr Rady Miasta Krakowa z dnia	
Skala 1:1000	
Data wydania:	
Data zatwierdzenia:	
Wzrost:	
Miejscowy Plan Zagospodarowania Przestrzennego Obszaru "Dębiki" w Krakowie	
Zasady Uzbrojenia Terenów - Projekt	
Załącznik nr 2 do uchwały nr Rady Miasta Krakowa z dnia	
Skala 1:1000	
Data wydania:	
Data zatwierdzenia:	
Wzrost:	