

**UCHWAŁA NR XI/159/19
RADY MIASTA KRAKOWA**

z dnia 13 marca 2019 r.

**w sprawie wyrażenia zgody na sprzedaż w drodze przetargu ustnego
nieograniczonego niezabudowanej nieruchomości gruntowej, stanowiącej
własność Gminy Miejskiej Kraków, położonej w Krakowie przy ul. Wolności.**

Na podstawie art. 18 ust. 2 pkt 9 lit. „a” ustawy z dnia 8 marca 1990 r. o samorządzie gminnym (tekst jednolity Dz. U. z 2018 r., poz. 994, poz. 1000, poz. 1349 poz. 1432, poz. 2500), § 4 pkt 5 uchwały Nr XV/99/03 Rady Miasta Krakowa z dnia 7 maja 2003 r. w sprawie zasad gospodarowania nieruchomościami Gminy Miejskiej Kraków (Dz. Urz. Woj. Małop. z 2017 r. poz. 741) – uchwała się, co następuje:

§ 1. Wyraża się zgodę na sprzedaż w drodze przetargu ustnego nieograniczonego nieruchomości gruntowej, stanowiącej własność Gminy Miejskiej Kraków, oznaczonej nr działki 413/5 o powierzchni 0,0235 ha, położonej w obrębie P-49, jednostka ewidencyjna Podgórze, przy ul. Wolności, objętej KW KR1P/00488907/7, wskazanej na załączniku graficznym. Obszar w skład którego wchodzi nieruchomość, nie podlega ustaleniom miejscowego planu zagospodarowania przestrzennego. Zgodnie ze Studium uwarunkowań i kierunków zagospodarowania przestrzennego Miasta Krakowa znajduje się w jednostce urbanistycznej nr 32 w kategoriach zagospodarowania terenu o symbolu MN – teren zabudowy mieszkaniowej jednorodzinnej.

§ 2. Wykonanie uchwały powierza się Prezydentowi Miasta Krakowa.


§ 3. Uchwała wchodzi w życie z dniem podjęcia.

Wiceprzewodniczący Rady
Miasta Krakowa

Michał Drewnicki

załącznik graficzny
do uchwały Nr. XI/159/19....
Rady Miasta Krakowa
z dnia 13 marca 2019 r....

- nieruchomość oznaczona nr działki 413/5, położona w
obrębie P-49, jednostka ewidencyjna Podgórze, przy
ul. Wolności.

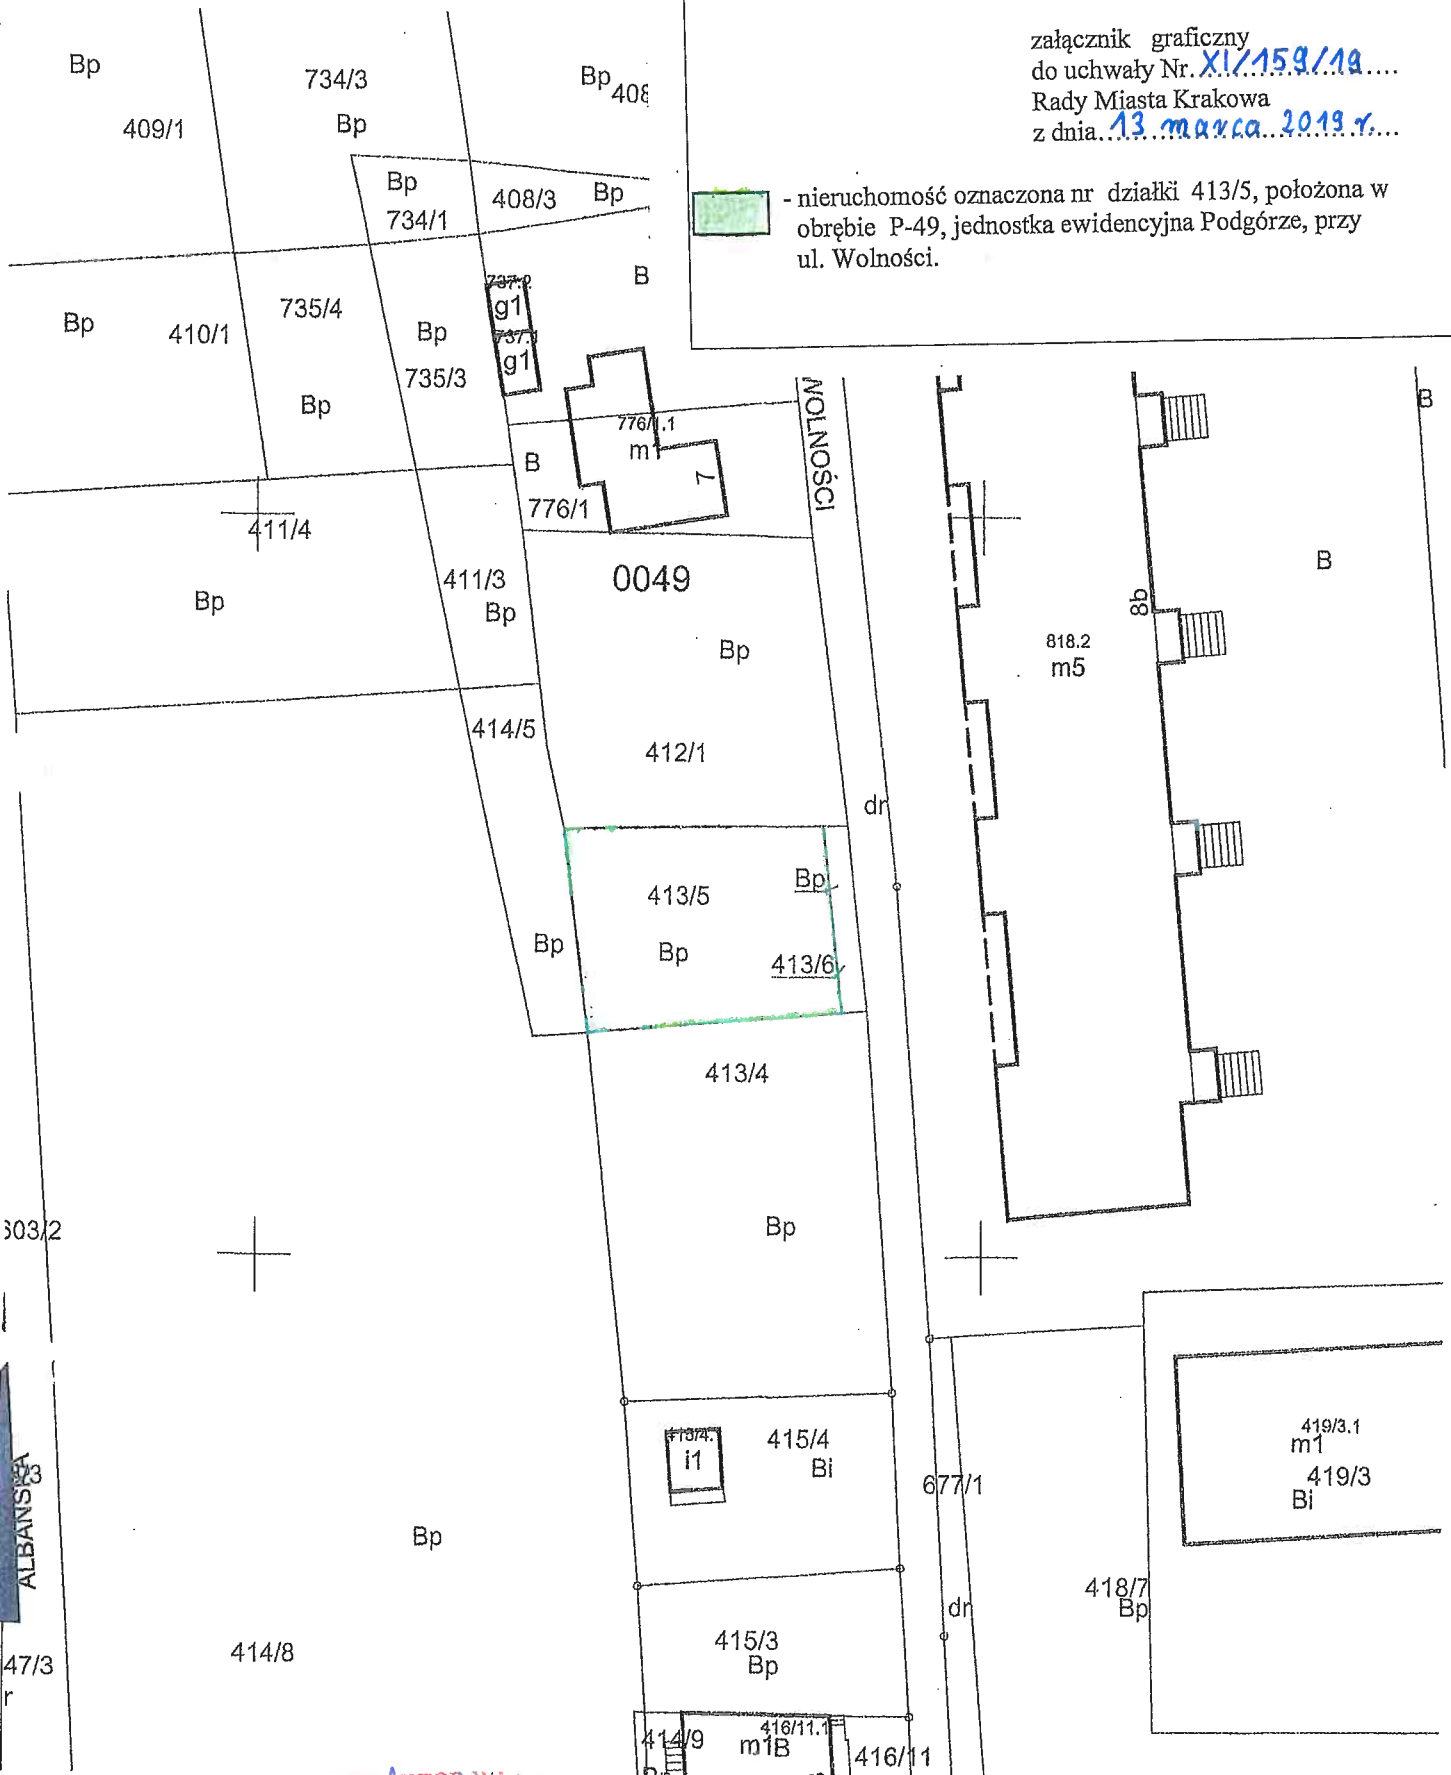

MAPA EWIDENCYJNA

województwo: małopolskie
powiat: M. Kraków
jedn. ewid.: Podgórze
obręb: 0049
nr działki: 413/5
sekcja: 7.124.11.14.2.2
arkusz mapy w KUL:
skala: 1:500
układ współrzędnych: 2000
stan na dzień: 03-12-2018
wykonano przez: Katarzyna Potyrała

DYREKTOR WYDZIAŁU
Marta Witkowiak
Katarzyna Potyrała

PREZYDENT MIASTA KRAKOWA

GD-10.6642..... 2018

Poświadczam się zgodność niniejszej kopii z treścią materiału państwowego zasobu geodezyjnego i kartograficznego	
Organ prowadzący państwowy zasób geodezyjny i kartograficzny	PREZYDENT MIASTA KRAKOWA
Nazwa materiału zasobu	mapa ewidencyjna
Identyfikator ewidencyjny materiału zasobu	z upr. PREZ. MIASTA KRAKOWA 3546-356/2011.
Data wykonania kopii	03-12-2018
Imię, nazwisko i podpis osoby reprezentującej organ	<i>Katarzyna Potyrała</i> Inspektor w Wydziale Geodezji

Niniejsza mapa ewidencyjna jest wydrukiem z bazy danych powiatowego zasobu geodezyjnego i kartograficznego, która powstała na podstawie pomiaru bezpośredniego oraz digitalizacji mapy ewidencyjnej.