


MIEJSCOWY PLAN ZAGOSPODAROWANIA PRZESTRZENNEGO DLA OBSZARU W REJONIE ULIC SKOTNICKA-DZIAŁOWSKIEGO

RYSUNEK ROZWIĄZAŃ INFRASTRUKTURY TECHNICZNEJ

ZAŁĄCZNIK NR 2 DO UCHWAŁY NR XXVI/326/07 RADY MIASTA KRAKOWA Z DNIA 7 LISTOPADA 2007

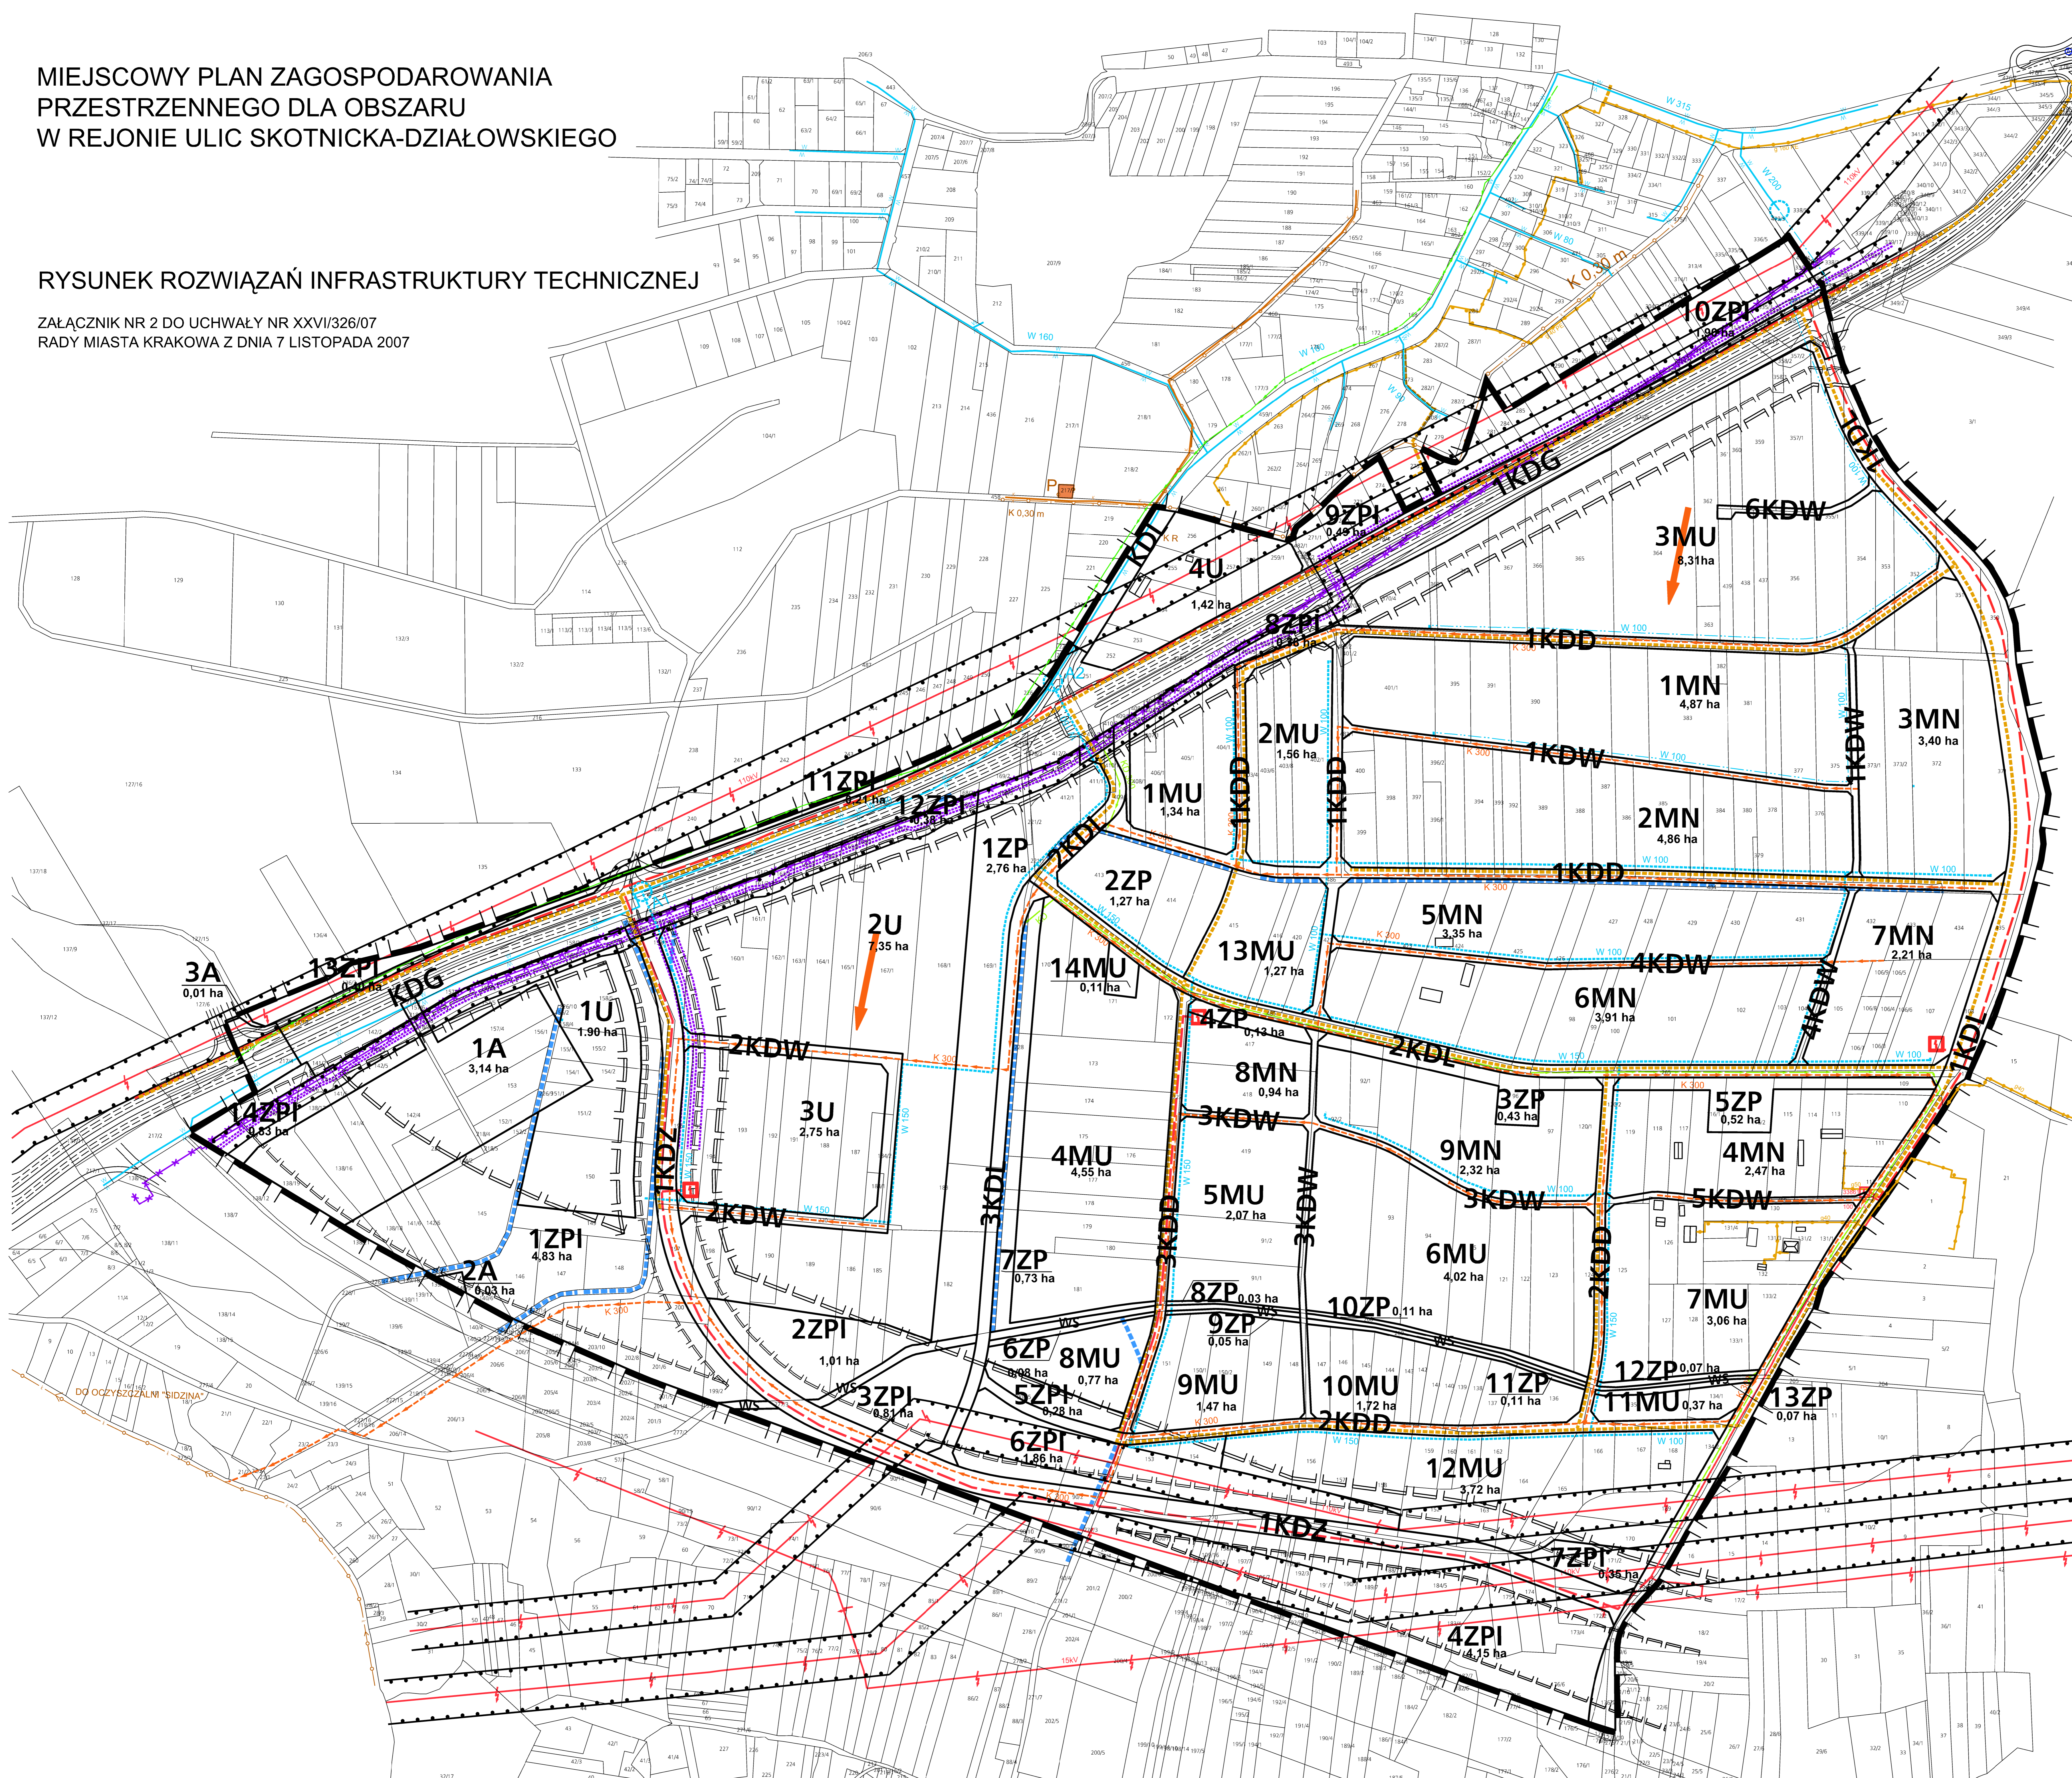

LEGENDA

- ELEMENTY USTALEŃ PLANU**
- GRANICA OBSZARU OBJĘTEGO PLANEM
 - LINIE ROZGRANICZAJĄCE TERENY O RÓŻNYM SPOŚBIE PRZEZNACZENIA
 - MN** TERENY ZABUDOWY MIESZKANIOWEJ JEDNORODZINNEJ
 - MU** TERENY ZABUDOWY MIESZKANIOWEJ I USŁUG
 - U** TERENY ZABUDOWY USŁUGOWEJ O CHARAKTERZE KOMERCYJNYM
 - ZPI** TERENY URZĄDZONEJ ZIELENI IZOLACYJNEJ
 - ZP** TERENY ZIELENI URZĄDZONEJ O CHARAKTERZE PARKOWYM
 - A** TERENY AUTOSTRADY
 - WS** TERENY WÓD POWIERZCHNIOWYCH
 - KDZ** TERENY DRÓG PUBLICZNYCH - DRÓGI ZBIORCZE
 - KDG** TERENY DRÓG PUBLICZNYCH - DRÓGI GŁÓWNE
 - KDL** TERENY DRÓG PUBLICZNYCH - DRÓGI LOKALNE
 - KDD** TERENY DRÓG PUBLICZNYCH - DRÓGI DOJAZDOWE
 - KDW** TERENY DRÓG WEWNĘTRZNYCH
- ELEMENTY OZNACZONE NA RYSUNKU PLANU - OKREŚLONE PRZEPISAMI I DECYZJAMI ODRĘBNYMI**
- STREFA TECHNICZNA T O SIĘCI URZĄDZEŃ INFRASTRUKTURY TECHNICZNEJ
- ELEMENTY INFORMACYJNE OZNACZONE NA RYSUNKU PLANU - NIE STANOWIĄCE USTALEŃ PLANU**
- OSIE PROPONOWANYCH PRZEBIEGÓW JEZDNI DRÓGI KDG
 - PROPONOWANE JEZDNI DRÓGI KDG
 - OKRESOWE CIEKI WODNE
 - GRANICE DZIAŁEK EWIDENCYJNYCH
- ZASADY UZBROJENIA TERENU**
- ELEKTROENERGETYKA**
- 110KV ISTNIEJĄCA LINIA ELEKTROENERGETYCZNA NAPIĘCIEM 110 kV
 - 15KV ISTNIEJĄCA LINIA ELEKTROENERGETYCZNA NAPIĘCIEM 15 kV
 - ISTNIEJĄCA LINIA ELEKTROENERGETYCZNA KABLOWA 15 kV
 - ISTNIEJĄCA STACJA TRANSFORMATOROWA SN/mn
 - PLANOWANA LINIA ELEKTROENERGETYCZNA KABLOWA 15 kV
 - PLANOWANA STACJA TRANSFORMATOROWA SN/mn
- GAZOWNICTWO**
- ISTNIEJĄCY GAZOCIĄG ŚRĘDNIego CIŚNIENIA
 - PLANOWANY GAZOCIĄG ŚRĘDNIego CIŚNIENIA
- CIEPŁOWNICTWO**
- ISTNIEJĄCA SIĘĆ CIEPŁNA MAGISTRALNA DO LIKWIDACJI
 - PLANOWANA SIĘĆ CIEPŁNA MAGISTRALNA WARIANT 1 I 2
- TELETECHNIKA**
- ISTNIEJĄCY KABEL TELETECHNICZNY
- GOSPODARKA WODNO-ŚCIEKOWA**
- ISTNIEJĄCA SIĘĆ WODOCIĄGOWA
 - PROJEKTOWANA SIĘĆ WODOCIĄGOWA PODWYŻSZONEJ STREFY CIŚNIENIA (290 m n.p.m.)
 - PROJEKTOWANA SIĘĆ WODOCIĄGOWA PO REDUKCJI CIŚNIENIA
 - PUNKT WŁĄCZENIA SIĘCI WODOCIĄGOWEJ
 - ISTNIEJĄCA KANALIZACJA SANITARNA
 - ISTNIEJĄCY RUROCIĄG TŁOCZNY
 - ISTNIEJĄCA POMPOWŃA ŚCIEKÓW
 - PROJEKTOWANA KANALIZACJA SANITARNA
 - KIERUNEK SPROWADZENIA ŚCIEKÓW
 - PROJEKTOWANE KANAŁY DESZCZOWE ZODPOWIEDNIE ZE STUDIUM PROGRAMOWYM ODPROWADZENIA WÓD DESZCZOWYCH NA OBSZARACH PERIFERYJNYCH MIASTA KRAKOWA - STUDIUM DLA OBSZARU SIĘCZNA - OPACZOWANIE PRZEZ "EKO-PBF" Sp. z o.o.
- 0 25 50 100 m
- ASTA - PLAN** PRACOWNIA URBANISTYCZNO - ARCHITEKTONICZNA
- | | | | |
|------------------------|--|--|---|
| PRZEDMIOT OPERACYNOWA: | MIEJSCOWY PLAN ZAGOSPODAROWANIA PRZESTRZENNEGO DLA OBSZARU W REJONIE ULIC SKOTNICKA - DZIAŁOWSKIEGO | DATA: | LISTOPAD 2007 |
| TRZECI RYSUNKU: | RYSUNEK ROZWIĄZAŃ INFRASTRUKTURY TECHNICZNEJ | SKALA: | 1:2000 |
| GŁÓWNY PROJEKTANT: | mgr inż. arch. ANNA STANIEWICZ | członek OJU z siedzibą w Katowicach nr K1-199: | ustanowiona do projektowania w planowaniu przestrzennym nr 999/99 |
| OPACZOWAŁ: | mgr inż. arch. MAGDALENA CZECHOWSKA
mgr inż. arch. URZUSŁA JAMROZY-KOWALSKA
mgr inż. arch. BEATA BAJON | | |