


MIEJSCOWY PLAN ZAGOSPODAROWANIA PRZESTRZENNEGO OBSZARU "CZYŻYNY - DĄBIE"

RYSUNEK ROZWIĄZAŃ INFRASTRUKTURY TECHNICZNEJ

ZALĄCZNIK NR 2
DO UCHWAŁY NR XXXI/398/07
RADY MIASTA KRAKOWA
Z DNIA 19 grudnia 2007 r.



Podkład mapowy został przygotowany z wykorzystaniem urzędowej kopii mapy zasadniczej. Kopii planu mapy dla obszaru planu jest przechowywana w Biurze Planowania Przestrzennego Urzędu Miasta Krakowa i posiada poświadczanie zgodności z oryginałem przyjętym do państwowego zasobu geodezyjnego i kartograficznego.

LEGENDA:

ELEMENTY USTALEŃ PLANU :

- granica obszaru objętego planem
- linie rozgraniczające
- PRZEZNACZENIE TERENÓW**
- Tereny Usług Nauki
- Teren Usług Nauki i Sportu
- Teren Usług Nauki i Usług Kongresowo-Wystawienniczych
- Teren Usług Kultury
- Tereny Zabudowy Usługowej
- Tereny Produkcyjno – Technologiczne i Usługowe
- Teren Sportu i Rekreacji
- Tereny Zabudowy Mieszkaniowej z Usługami
- Tereny Zabudowy Mieszkaniowej Wielorodzinnej
- Tereny Zabudowy Mieszkaniowej Wielorodzinnej Niskiej Intensywności
- Tereny Zabudowy Zamieszkania Zbiorowego
- Tereny Urządzeń Komunikacji
- Tereny Zieleni Urządzonej
- Tereny Zieleni i Sportu
- Tereny Pasa Startowego
- Tereny Infrastruktury Technicznej – urządzenia elektroenergetycznych

TERENY KOMUNIKACJI - Tereny dróg publicznych

- drogi klasy głównej ruchu przyspieszonego z tramwajem
- drogi klasy głównej ruchu przyspieszonego
- drogi klasy zbiorczej z tramwajem
- drogi klasy zbiorczej
- drogi klasy lokalnej z tramwajem
- drogi klasy lokalnej
- drogi klasy dojazdowej z tramwajem
- drogi klasy dojazdowej
- tramwaj

TERENY KOMUNIKACJI - Tereny dróg wewnętrznych

- drogi klasy dojazdowej

ELEMENTY WYNIKAJĄCE Z DOKUMENTÓW I DECYZJI WEDŁUG PRZEPISÓW ODRĘBNYCH

- ujęcia wód podziemnych wraz z terenem ochrony bezpośredniej ujęć wód
- granica wewnętrznego terenu ochrony pośredniej ujęć wód podziemnych
- granica zewnętrznego terenu ochrony pośredniej ujęć wód podziemnych
- granica Specjalnej Strefy Ekonomicznej

ELEMENTY INFORMACYJNE

- orientacyjna granica obszaru zagrożonego niebezpieczeństwem powodzi (w przypadku awarii obwałowań lub przelania się wody przez koronę) – wodą sztalerną Q 1%
- orientacyjna granica obszaru zagrożonego niebezpieczeństwem powodzi (w przypadku awarii obwałowań lub przelania się wody przez koronę) – wodą tysiąclatną Q 0,1%
- elementy zakładanych rozwiązań komunikacyjnych
- podziemny odcinek trasy tramwaju

WODOCIĄGI

- sieć wodociągowa do przebudowy
- sieć wodociągowa istniejąca
- sieć wodociągowa planowana
- magistrala wodociągowa planowana
- rurociąg wody surowej
- studnia głębinowa istniejąca

KANALIZACJA

- kanalizacja sanitarna do przebudowy
- kanalizacja sanitarna istniejąca
- kanalizacja sanitarna planowana
- kanalizacja opadowa istniejąca
- kanalizacja opadowa planowana
- rurociąg tłoczny planowany
- lokalna pompownia ścieków planowana
- rowy

ELEKTROENERGETYKA

- linia elektroenergetyczna napowietrzna wysokiego napięcia 110 kV wraz ze strefą wyłączającą
- linia elektroenergetyczna kablowa średniego napięcia istniejąca
- linia elektroenergetyczna kablowa średniego napięcia planowana
- główny punkt zasilania GPZ
- stacja transformatorowa SN/mn istniejąca
- stacja transformatorowa SN/mn planowana

GAZOWNICTWO

- sieć gazowa niskiego ciśnienia istniejąca
- sieć gazowa średniego ciśnienia istniejąca
- sieć gazowa średniego ciśnienia do przebudowy
- sieć gazowa średniego ciśnienia planowana
- stacja redukcyjno - pomiarowa II"

CIEPŁOWNICTWO

- sieć ciepłownicza do przebudowy
- sieć ciepłownicza istniejąca
- sieć ciepłownicza planowana

TELEKOMUNIKACJA

- kanalizacja teletechniczna magistralna istniejąca
- linia teletechniczna planowana

skala 1:2000