
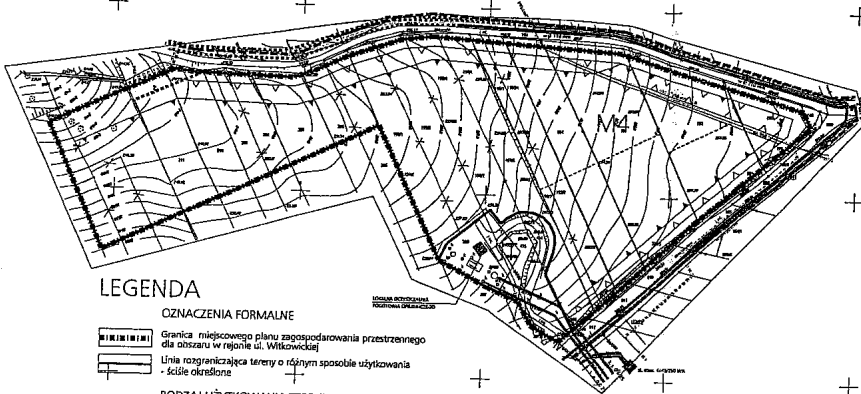


MIEJSKOWY PLAN ZAGOSPODAROWANIA PRZESTRZENNEGO
DLA OBSZARU W REJONIE UL. WITKOWICKIEJ

RYСУNEK NR 2
ZASADY UZBROJENIA TERENU

SKALA 1:1000

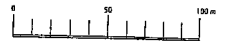

LEGENDA

- OZNACZENIA FORMALNE**
- Granica miejscowego planu zagospodarowania przestrzennego dla obszaru w rejonie ul. Witkowskiej
 - Linia rozgraniczająca tereny o różnym sposobie użytkowania - ściśle określone
- RODZAJ UŻYTKOWANIA TERENU**
- M4 Teren mieszkalnictwa jednorodzinnego o intensywności zabudowy do 0,4
 - IT Teren urządzeń infrastruktury technicznej
- SPOSÓB ZAGOSPODAROWANIA TERENU**
- Obowiązująca linia dla zabudowy mieszkaniowej
 - Nieprzekraczalna linia zabudowy dla innych budynków
 - Istniejąca zabudowa
 - Istniejące podziały własnościowe
 - Dojazdy nie wydzielone zapewniające dostępność działek do uściślenia na etapie decyzji WZDT
- OZNACZENIA INFORMACYJNE**
- Propozycje scalania działek
 - Propozycje podziałów własnościowych
 - Orientacyjny zasięg ulic ograniczających obszar opracowania (linie rozgraniczające wg aktualnie obowiązujących ustaleń planistycznych)

- UZBROJENIE TERENU**
- Istniejące sieci wodociągowe
 - Istniejące linie energetyczne niskiego napięcia
 - Istniejąca stacja transformatorowa
 - Istniejące kanały sanitarne
 - Istniejąca oczyszczalnia ścieków
 - Istniejący gazociąg średnicoprężny
 - Projektowany gazociąg średnicoprężny
 - Projektowane sieci wodociągowe
 - Projektowane linie niskiego napięcia
 - Projektowane kanały sanitarne

	Nazwa: MIEJSKOWY PLAN ZAGOSPODAROWANIA PRZESTRZENNEGO Data uchwalenia: 31.03.2004 r. Data: 31.03.2004 r.	Nazwa: MIEJSKOWY PLAN ZAGOSPODAROWANIA PRZESTRZENNEGO Data uchwalenia: 31.03.2004 r. Data: 31.03.2004 r.	
	Nazwa: MIEJSKOWY PLAN ZAGOSPODAROWANIA PRZESTRZENNEGO Data uchwalenia: 31.03.2004 r. Data: 31.03.2004 r.	

Załącznik nr 2
do uchwały Nr XLII/394/04
Rady Miasta Krakowa
z dnia 31 marca 2004 r.