


MIJSCOWY PLAN ZAGOSPODAROWANIA PRZESTRZENNEGO OBSZARU "KLINY POŁUDNIE" W KRAKOWIE

ZASADY UZBROJENIA TERENU

ZAŁĄCZNIK NR 2 DO UCHWAŁY NR LXVI / 849 / 09 RADY MIASTA KRAKOWA Z DNIA 18 MARCA 2009 R.

PROJEKT PLANU ZOSTAŁ WYŁOŻONY DO PUBLICZNEGO WGLĄDU
W OKRESIE OD 7 LIPCA DO 5 SIERPŃNIA 2008R.

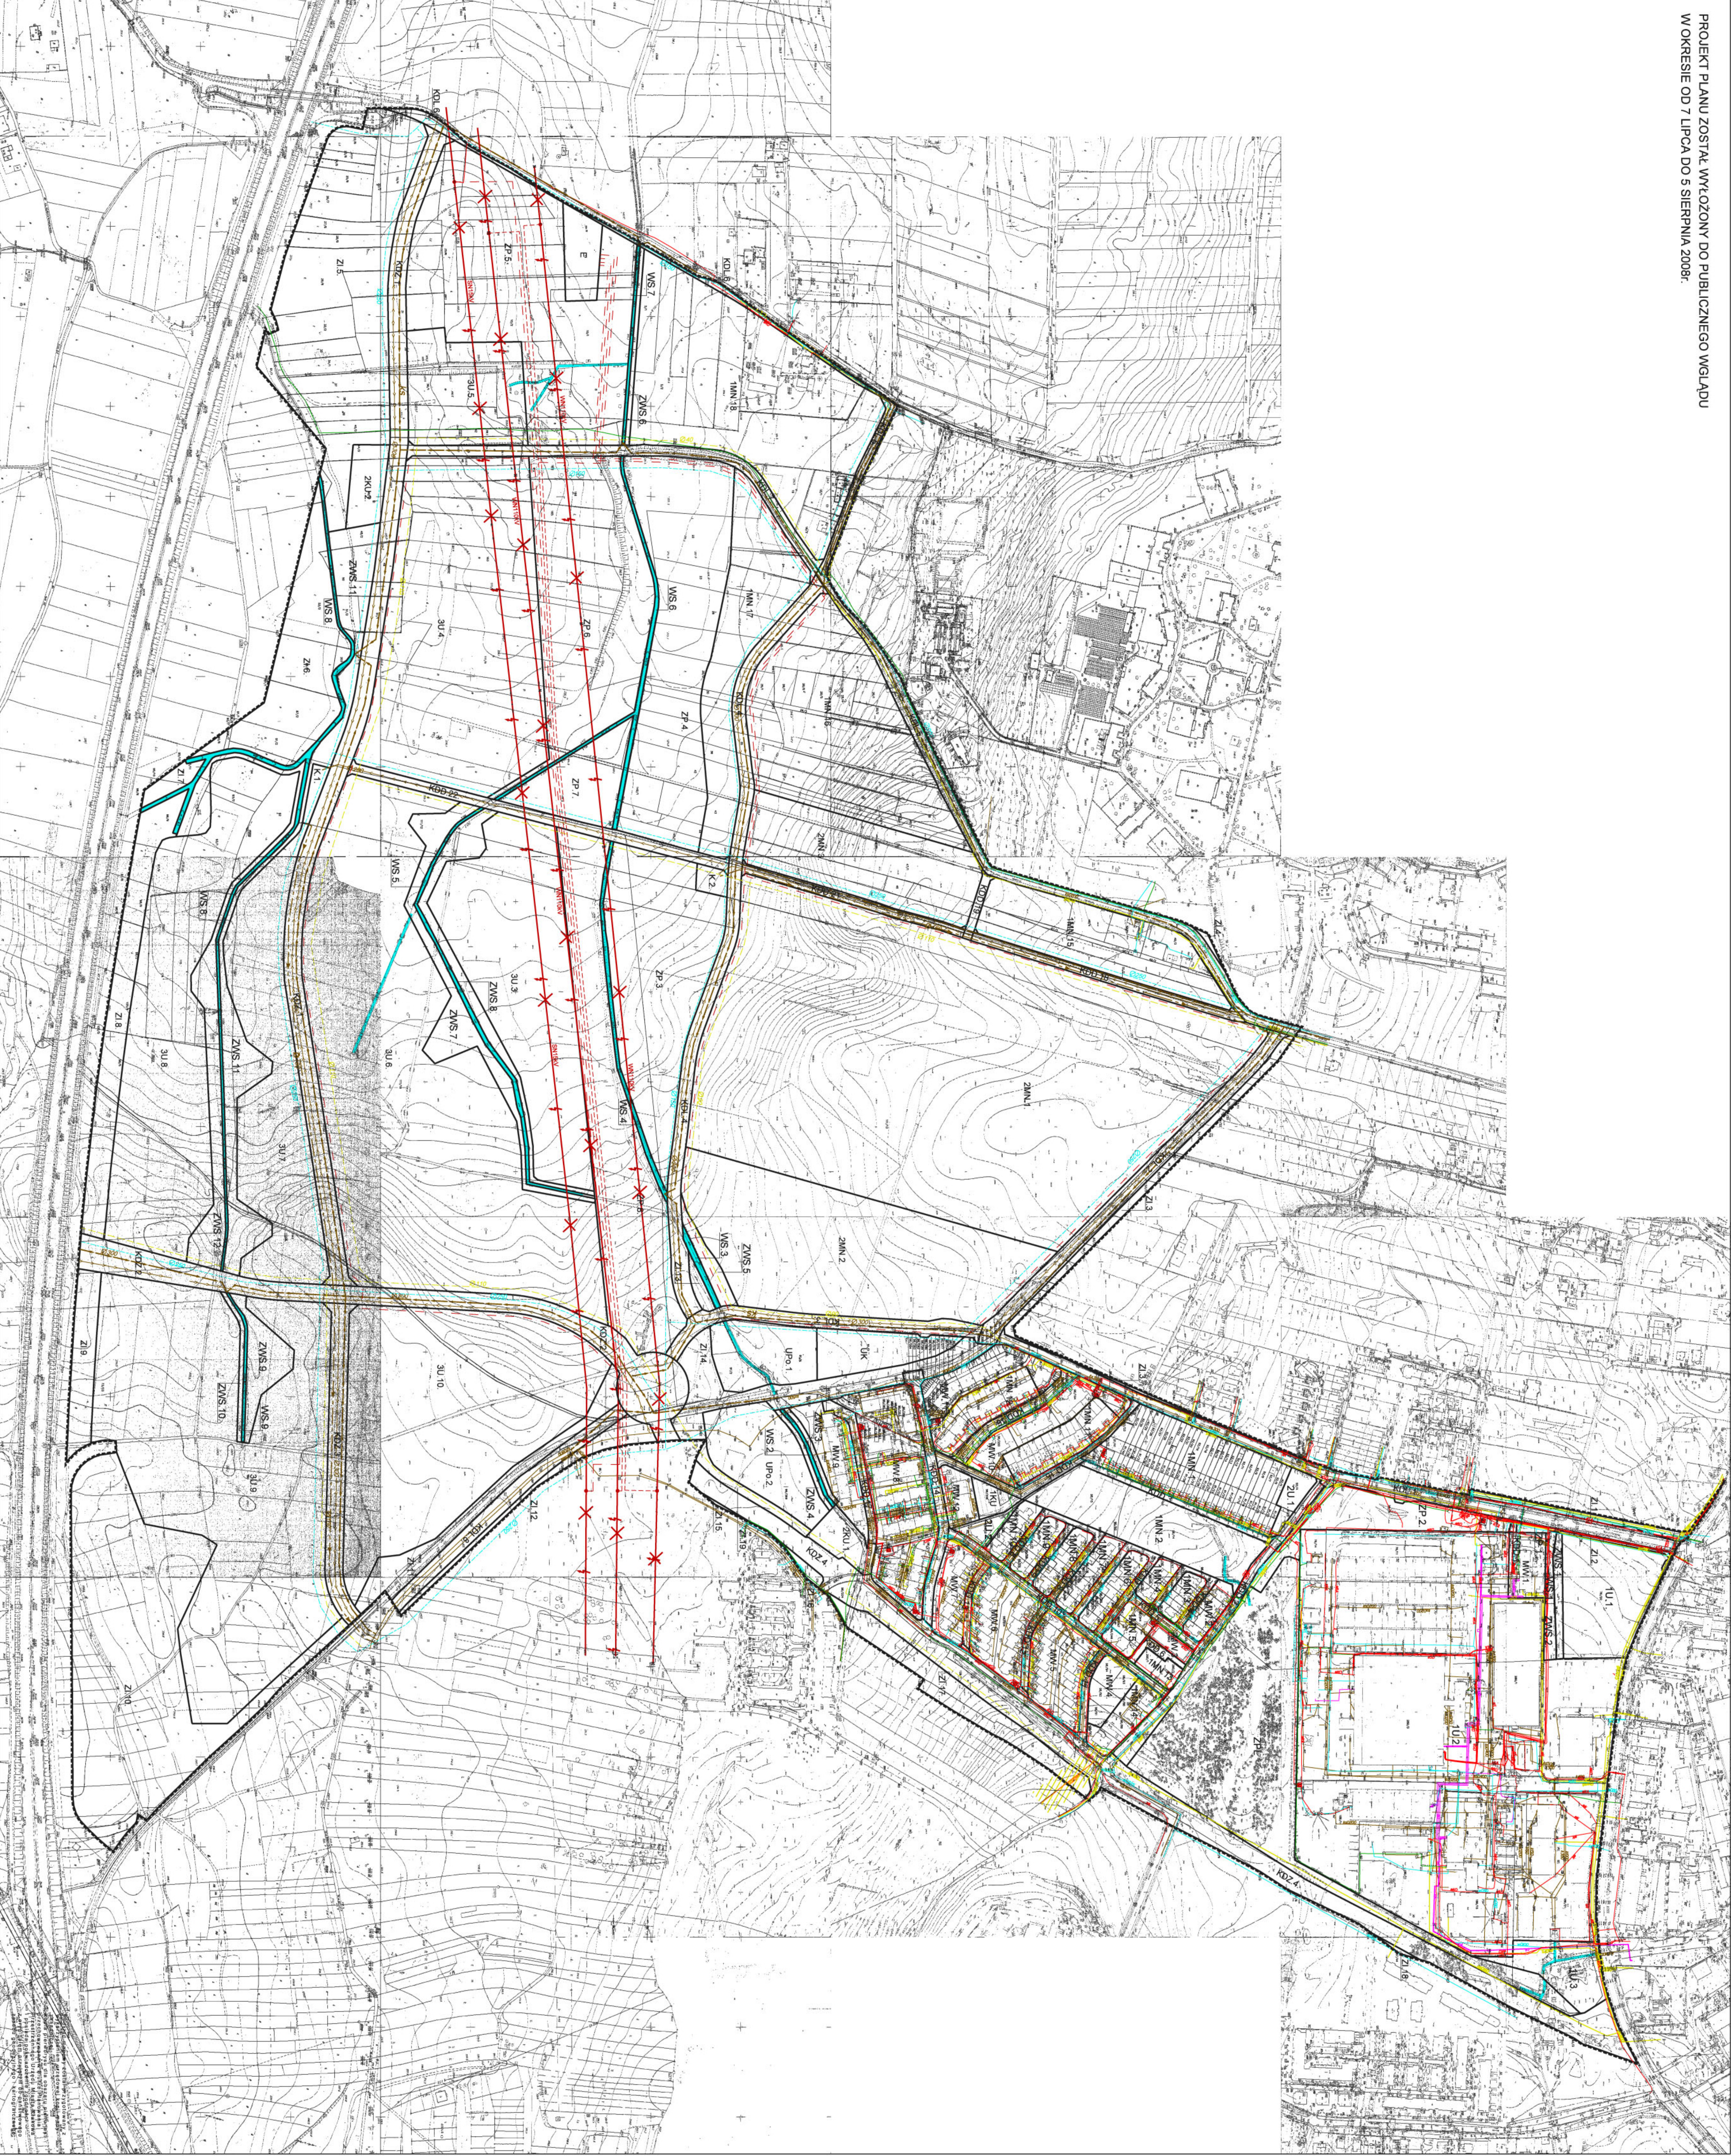

LEGENDA:

OPISYWAJĄCE

- GRANICA OBSZARU OBSZĘTU PLANU MIEJSCOWY
- LINE ROZGRANICZAJĄCE TERENY O RÓŻNYM
- SPRZĄDZANIE
- TERENY ZABUDOWY MIESZKANOWEJ
- MW TERENY ZABUDOWY MIESZKANOWEJ WIELKOPŁOCHOWEJ
- TERENY ZABUDOWY USŁUGOWEJ
- UJ ZU TERENY ZABUDOWY USŁUGOWEJ
- UJK TERENY ZABUDOWY USŁUG WIELKOPŁOCHOWYCH
- UJK TERENY ZABUDOWY USŁUG KULTURY
- UJK TERENY ZABUDOWY USŁUG PUBLICZNYCH - OSOBY
- TERENY ZIELENI
- ZP TERENY ZIELENI URZĘDOWEJ
- ZPL TERENY ZIELENI PARKU MIEJSKIEGO
- ZI TERENY ZIELENI ZODŁACZAJĄCEJ
- ZMS TERENY ZIELENI OZDOBNICZEGO
- ZMS TERENY WÓD POWIERZCHNIOWYCH I ŚRODKOWYCH
- ZMS TERENY WÓD STANOWYCH I URZĘDOWYCH
- TERENY OBSŁUGI KOMUNIKACYJNEJ
- MSZ TERENY OBSŁUGI KOMUNIKACYJNEJ
- HOZIKU TERENY URZĘDZENI KOMUNIKACYJNYCH

TERENY I ODRĘBNE ELEMENTY INFRASTRUKTURY TECHNICZNEJ

- E TERENY INFRASTRUKTURY ENERGETYCZNEJ
- K TERENY INFRASTRUKTURY SANITARNEJ
- ZAPATRZENIE W WODĘ
- ISTNIEJĄCA SIĘC WODOCIĄGOWA
- PROJEKTOWANA SIĘC WODOCIĄGOWA
- KANALIZACJA
- ISTNIEJĄCA KANALIZACJA OBRÓDOWA
- PROJEKTOWANA KANALIZACJA OBRÓDOWA
- ISTNIEJĄCA KANALIZACJA SANITARNA
- PROJEKTOWANA KANALIZACJA SANITARNA
- PROJEKTOWANA KANALIZACJA SANITARNA "RÓWNOCIĄG TŁOŻONY"
- K PROJEKTOWANA PRZEFOROWANA SIĘCOWA
- GAZOWNICTWO
- ISTNIEJĄCY GAZOWY WYSOKIEGO CIŚNIENIA
- ISTNIEJĄCY GAZOWY ŚREDNIEGO NISKIEGO CIŚNIENIA
- ISTNIEJĄCY GAZOWY NISKIEGO CIŚNIENIA
- OLEJOWICZOWA
- ISTNIEJĄCA SIĘC Ciepłota (ZAKŁADOWA)
- ELEKTROENERGETYKA
- ISTNIEJĄCA SIĘC ELEKTROENERGETYCZNA NN
- ISTNIEJĄCA SIĘC ELEKTROENERGETYCZNA SN
- ISTNIEJĄCA SIĘC 110KV NAPWIĘSIZNA DO SKŁADOWANIA
- ISTNIEJĄCA SIĘC 15KV NAPWIĘSIZNA DO SKŁADOWANIA
- ISTNIEJĄCA SIĘC TRANSFORMATOROWA
- PROJEKTOWANA LINA KABLOWA 110KV
- PROJEKTOWANA LINA KABLOWA 15KV
- PROJEKTOWANA LOKALIZACJA GPZ
- E
- TELEKOMUNIKACJA
- ISTNIEJĄCA KABELOWA SIĘC TELETECHNICZNA
- FORMY GOSPODARUJĄCE

SKALA 1:2000

LEGENDA:

0m 50m 100m 150m 200m 250m

SYMBOL	OPIS
[Symbol]	GRANICA OBSZARU OBSZĘTU PLANU MIEJSCOWY
[Symbol]	LINE ROZGRANICZAJĄCE TERENY O RÓŻNYM SPRZĄDZANIE
[Symbol]	TERENY ZABUDOWY MIESZKANOWEJ
[Symbol]	MW TERENY ZABUDOWY MIESZKANOWEJ WIELKOPŁOCHOWEJ
[Symbol]	TERENY ZABUDOWY USŁUGOWEJ
[Symbol]	UJ ZU TERENY ZABUDOWY USŁUGOWEJ
[Symbol]	UJK TERENY ZABUDOWY USŁUG WIELKOPŁOCHOWYCH
[Symbol]	UJK TERENY ZABUDOWY USŁUG KULTURY
[Symbol]	UJK TERENY ZABUDOWY USŁUG PUBLICZNYCH - OSOBY
[Symbol]	TERENY ZIELENI
[Symbol]	ZP TERENY ZIELENI URZĘDOWEJ
[Symbol]	ZPL TERENY ZIELENI PARKU MIEJSKIEGO
[Symbol]	ZI TERENY ZIELENI ZODŁACZAJĄCEJ
[Symbol]	ZMS TERENY ZIELENI OZDOBNICZEGO
[Symbol]	ZMS TERENY WÓD POWIERZCHNIOWYCH I ŚRODKOWYCH
[Symbol]	ZMS TERENY WÓD STANOWYCH I URZĘDOWYCH
[Symbol]	TERENY OBSŁUGI KOMUNIKACYJNEJ
[Symbol]	MSZ TERENY OBSŁUGI KOMUNIKACYJNEJ
[Symbol]	HOZIKU TERENY URZĘDZENI KOMUNIKACYJNYCH
[Symbol]	TERENY I ODRĘBNE ELEMENTY INFRASTRUKTURY TECHNICZNEJ
[Symbol]	E TERENY INFRASTRUKTURY ENERGETYCZNEJ
[Symbol]	K TERENY INFRASTRUKTURY SANITARNEJ
[Symbol]	ZAPATRZENIE W WODĘ
[Symbol]	ISTNIEJĄCA SIĘC WODOCIĄGOWA
[Symbol]	PROJEKTOWANA SIĘC WODOCIĄGOWA
[Symbol]	KANALIZACJA
[Symbol]	ISTNIEJĄCA KANALIZACJA OBRÓDOWA
[Symbol]	PROJEKTOWANA KANALIZACJA OBRÓDOWA
[Symbol]	ISTNIEJĄCA KANALIZACJA SANITARNA
[Symbol]	PROJEKTOWANA KANALIZACJA SANITARNA
[Symbol]	PROJEKTOWANA KANALIZACJA SANITARNA "RÓWNOCIĄG TŁOŻONY"
[Symbol]	K PROJEKTOWANA PRZEFOROWANA SIĘCOWA
[Symbol]	GAZOWNICTWO
[Symbol]	ISTNIEJĄCY GAZOWY WYSOKIEGO CIŚNIENIA
[Symbol]	ISTNIEJĄCY GAZOWY ŚREDNIEGO NISKIEGO CIŚNIENIA
[Symbol]	ISTNIEJĄCY GAZOWY NISKIEGO CIŚNIENIA
[Symbol]	OLEJOWICZOWA
[Symbol]	ISTNIEJĄCA SIĘC Ciepłota (ZAKŁADOWA)
[Symbol]	ELEKTROENERGETYKA
[Symbol]	ISTNIEJĄCA SIĘC ELEKTROENERGETYCZNA NN
[Symbol]	ISTNIEJĄCA SIĘC ELEKTROENERGETYCZNA SN
[Symbol]	ISTNIEJĄCA SIĘC 110KV NAPWIĘSIZNA DO SKŁADOWANIA
[Symbol]	ISTNIEJĄCA SIĘC 15KV NAPWIĘSIZNA DO SKŁADOWANIA
[Symbol]	ISTNIEJĄCA SIĘC TRANSFORMATOROWA
[Symbol]	PROJEKTOWANA LINA KABLOWA 110KV
[Symbol]	PROJEKTOWANA LINA KABLOWA 15KV
[Symbol]	PROJEKTOWANA LOKALIZACJA GPZ
[Symbol]	E
[Symbol]	TELEKOMUNIKACJA
[Symbol]	ISTNIEJĄCA KABELOWA SIĘC TELETECHNICZNA
[Symbol]	FORMY GOSPODARUJĄCE