


**MIEJSCOWY PLAN ZAGOSPODAROWANIA PRZESTRZENNEGO
OBSZARU "BONARKA" W KRAKOWIE - ZASADY UZBROJENIA TERENU**
ZAŁĄCZNIK NR 2 DO UCHWAŁY NR CI/1020/06 RADY MIASTA KRAKOWA Z DNIA 08.02.2006 r.

SKALA 1:2000

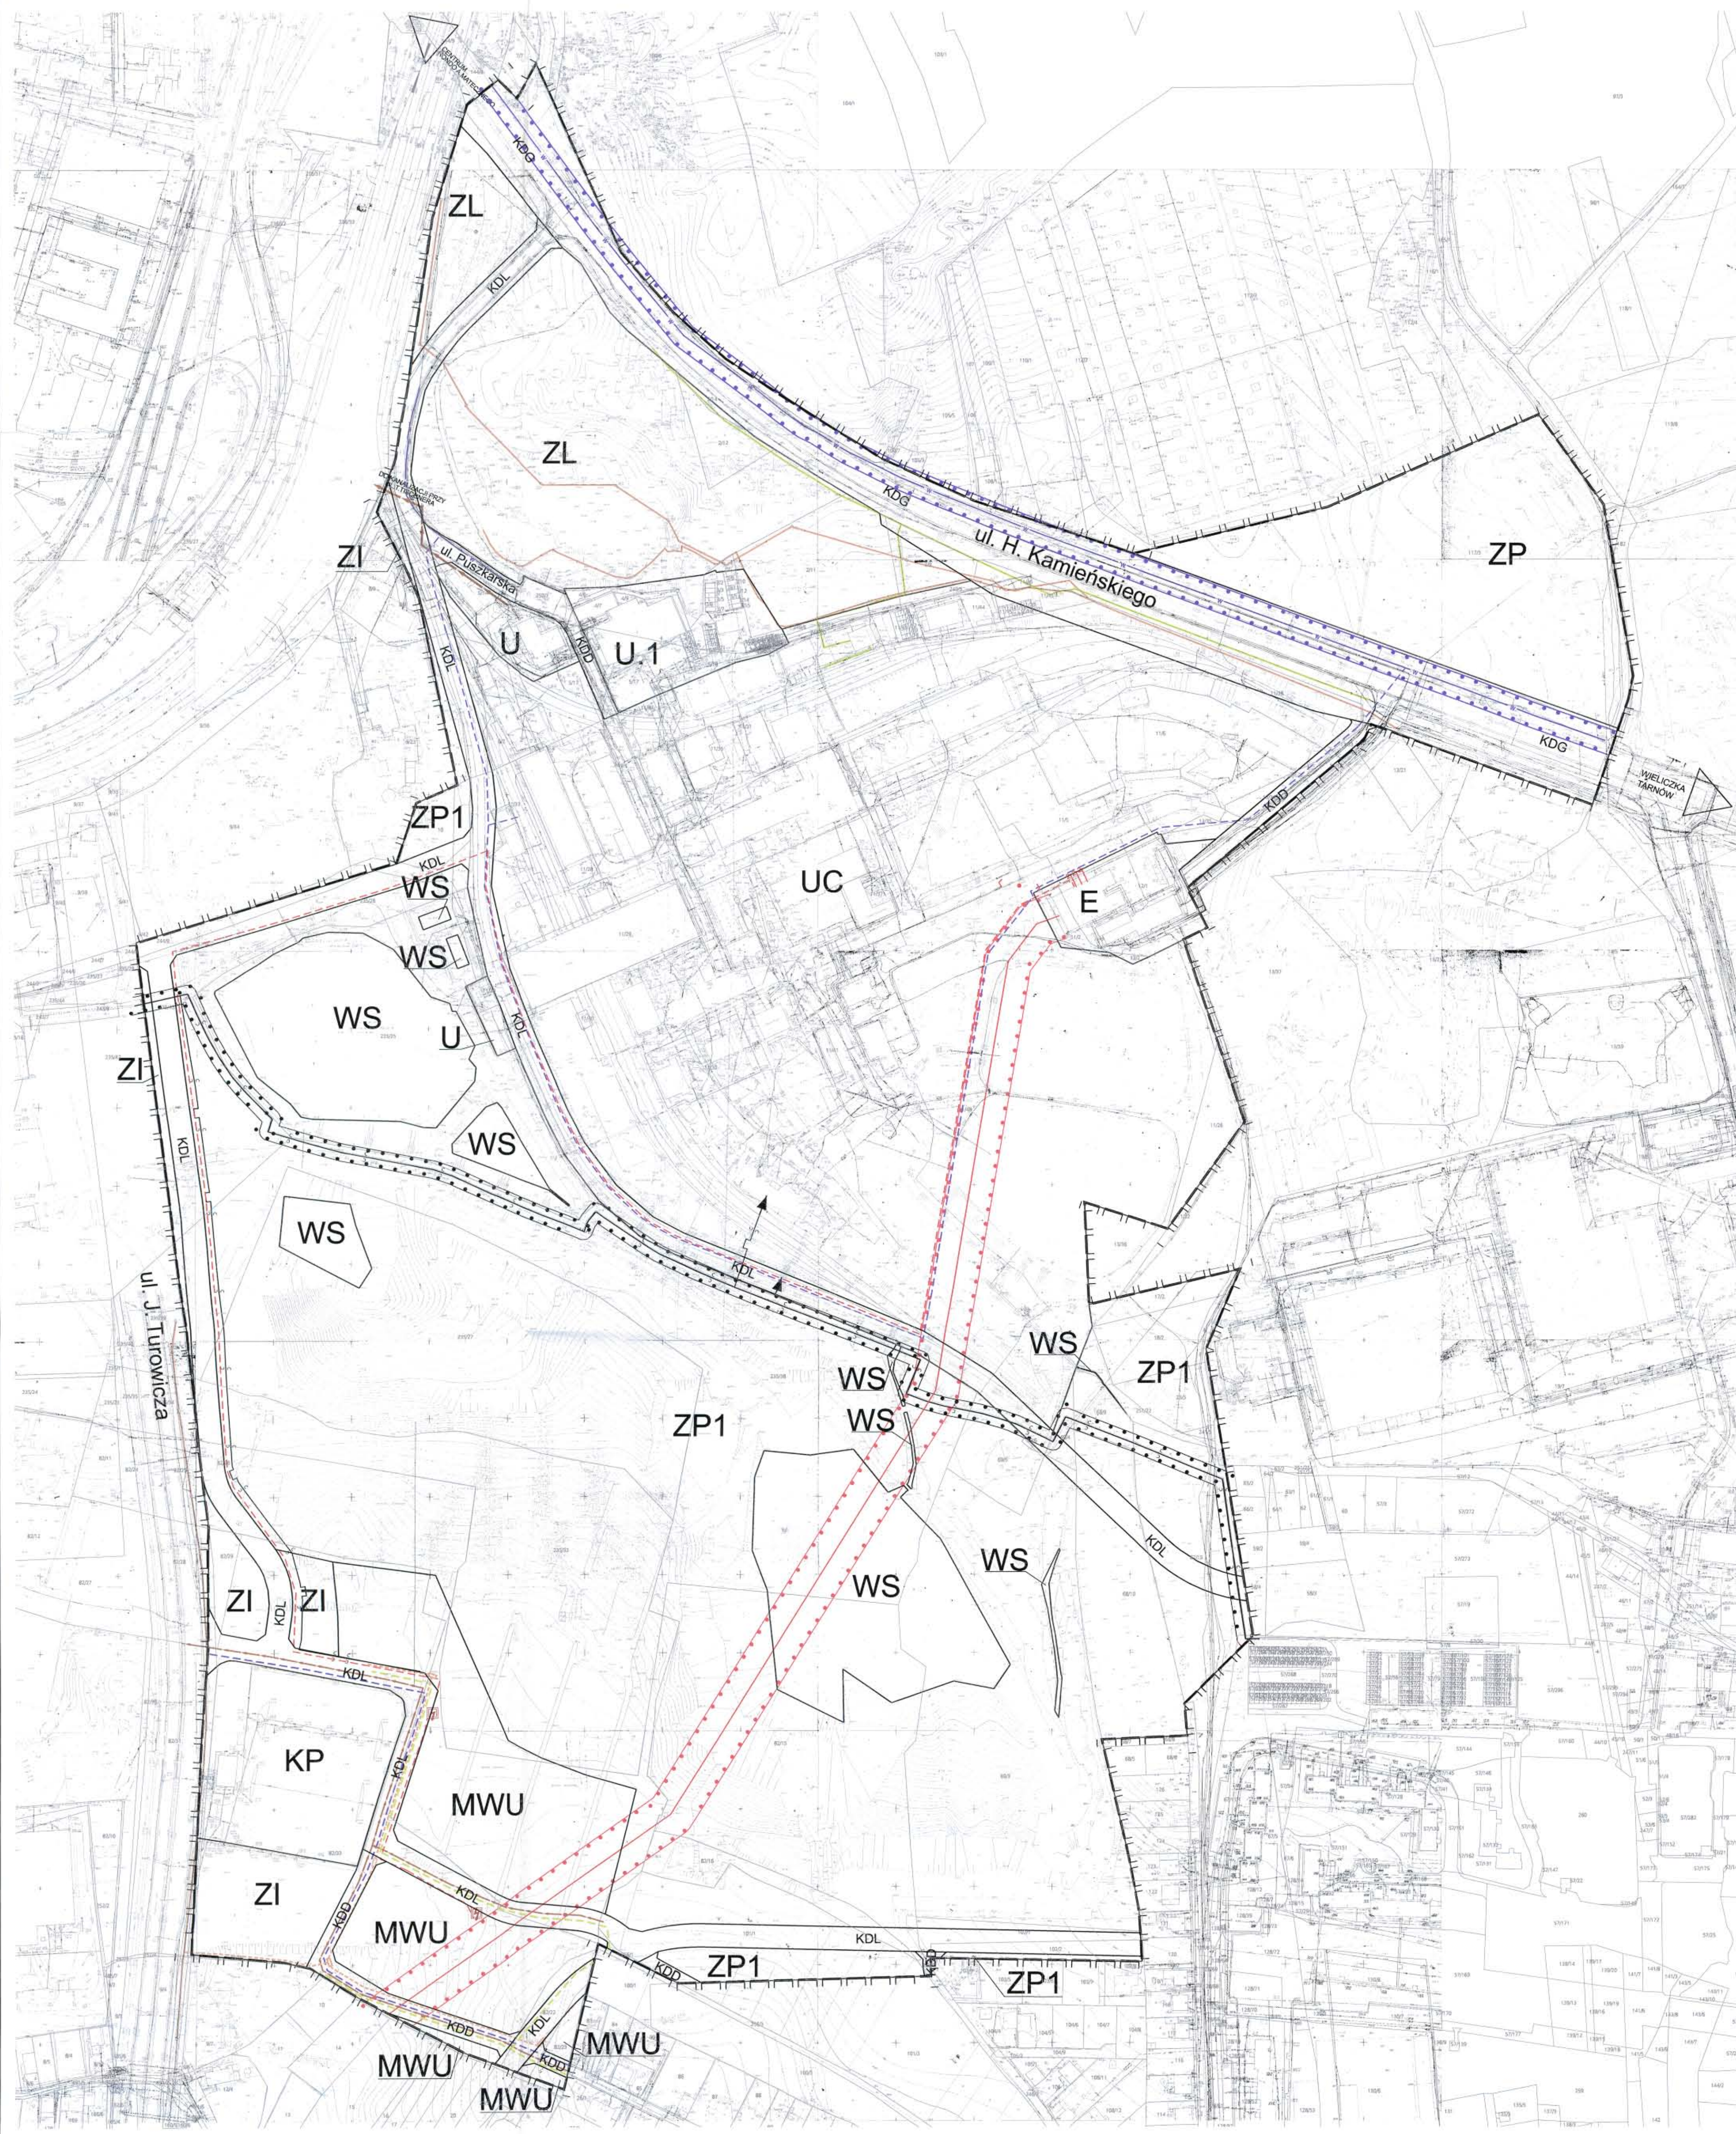

LEGENDA

OZNACZENIA FORMALNE

- Granice obszaru objętego planem
- Linie rozgraniczające terenów o różnym sposobie użytkowania

PRZEZNACZENIE TERENU

- TERENY ZABUDOWY MIESZKANIOWEJ
- MWU** Tereny zabudowy wielorodzinnej mieszkalno - usługowej
- TERENY ZABUDOWY USŁUGOWEJ
- U** Tereny zabudowy usługowej
 - U.1** Tereny zabudowy usługowej z dopuszczalną funkcją mieszkaniową
 - UC** Tereny zabudowy usług wielofunkcyjnych
- TERENY ZIELENI
- ZP** Tereny zieleni urządzonej
 - ZP1** Tereny zieleni urządzonej rekreacyjno - sportowej
 - ZL** Tereny lasów
 - ZI** Tereny zieleni izolacyjnej
- TERENY WÓD
- WS** Tereny wód powierzchniowych śródlądowych
- TERENY TRAS KOMUNIKACYJNYCH
- KDD** Drogi klasy dojazdowej - KDD
 - KDL** Drogi klasy lokalnej - KDL
 - KDG** Drogi klasy głównej - KDG
 - KP** Tereny parkingów wydzielonych


UZBROJENIE

- ENERGETYKA
- Linia wysokiego napięcia 110kV wraz ze strefą techniczną
 - Projektowana sieć kablowa 15kV
 - Projektowana stacja transformatorowa
- GAZOWNICTWO
- Istniejący gaz średnioprężny
 - Projektowany gaz średnioprężny
- WODOCIĄGI
- Istniejąca sieć wodociągowa ze strefą techniczną
 - Projektowana sieć wodociągowa
- CIEPŁOWNICTWO
- Istniejąca sieć magistrali ciepłej 2xdn600 ze strefą eksploatacji
 - Projektowana sieć ciepła
- TELETECHNIKA
- Istniejąca kanalizacja teletechniczna
 - Projektowana kanalizacja teletechniczna
- KANALIZACJA
- Istniejąca sieć kanalizacyjna
 - Projektowana sieć kanalizacyjna

Podkład mapowy został przygotowany z wykorzystaniem urzędowej kopii mapy zasadniczej.

Kopia pierwowysu dla obszaru planu jest przechowywana w Biurze Planowania Przestrzennego Urzędu Miasta Krakowa i posiada poświadczenie zgodności z oryginałem przyjętym do państwowego zasobu geodezyjnego i kartograficznego.

DYREKTOR BIURA
Mieczysław Jasiewicz

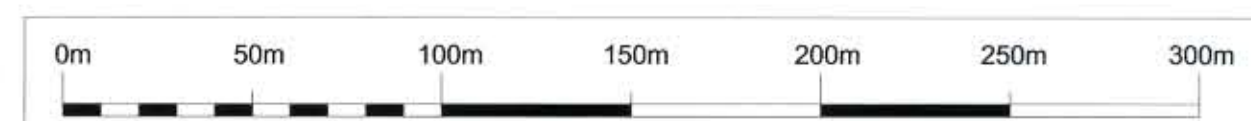

	INWESTOR	GMINA MIEJSKA KRAKÓW		
	TEMAT	MIEJSCOWY PLAN ZAGOSPODAROWANIA PRZESTRZENNEGO OBSZARU "BONARKA" W KRAKOWIE		
	FAZA	V		
	TREŚĆ RYSUNKU	ZASADY UZBROJENIA TERENU		
UMIOWA NR	NR W/03/06/05/0004	NR RYSUNKU	2	
DATA UJĄCIENIA	2.09.2006	SKALA	1:2000	
IMIE I NAZWISKO		DATA	NR UPRAWNIENI	PODPIS
KIEROWNIK ZAKŁADU	mgr inż. arch. Sebastian Chwedecko			
KIEROWNIK PROJEKTU GŁÓWNY	mgr inż. arch. Elżbieta Koterba		KT-128/lpr. urt. 82889	
ZESPÓŁ PROJEKTOWY: zagospodarowanie przestrzenno-programowe	mgr inż. arch. Kazimierz Koterba		KT-023/lpr. urt. 72388	
	mgr inż. arch. Agata Kossowska			
	mgr inż. arch. Sebastian Chwedecko			
	mgr inż. arch. Anna Kural			
infrastruktura techniczne	mgr inż. Janusz Bardel			
komunikacja	mgr inż. Stanisław Albricht			
PRACA AUTORSKIE DZIAŁOWE	Dokonywanie zmian, poprawek, składowanie, oraz kopiowanie i rozpowszechnianie bez zgody jednostki autorskiej jest niedozwolone			