
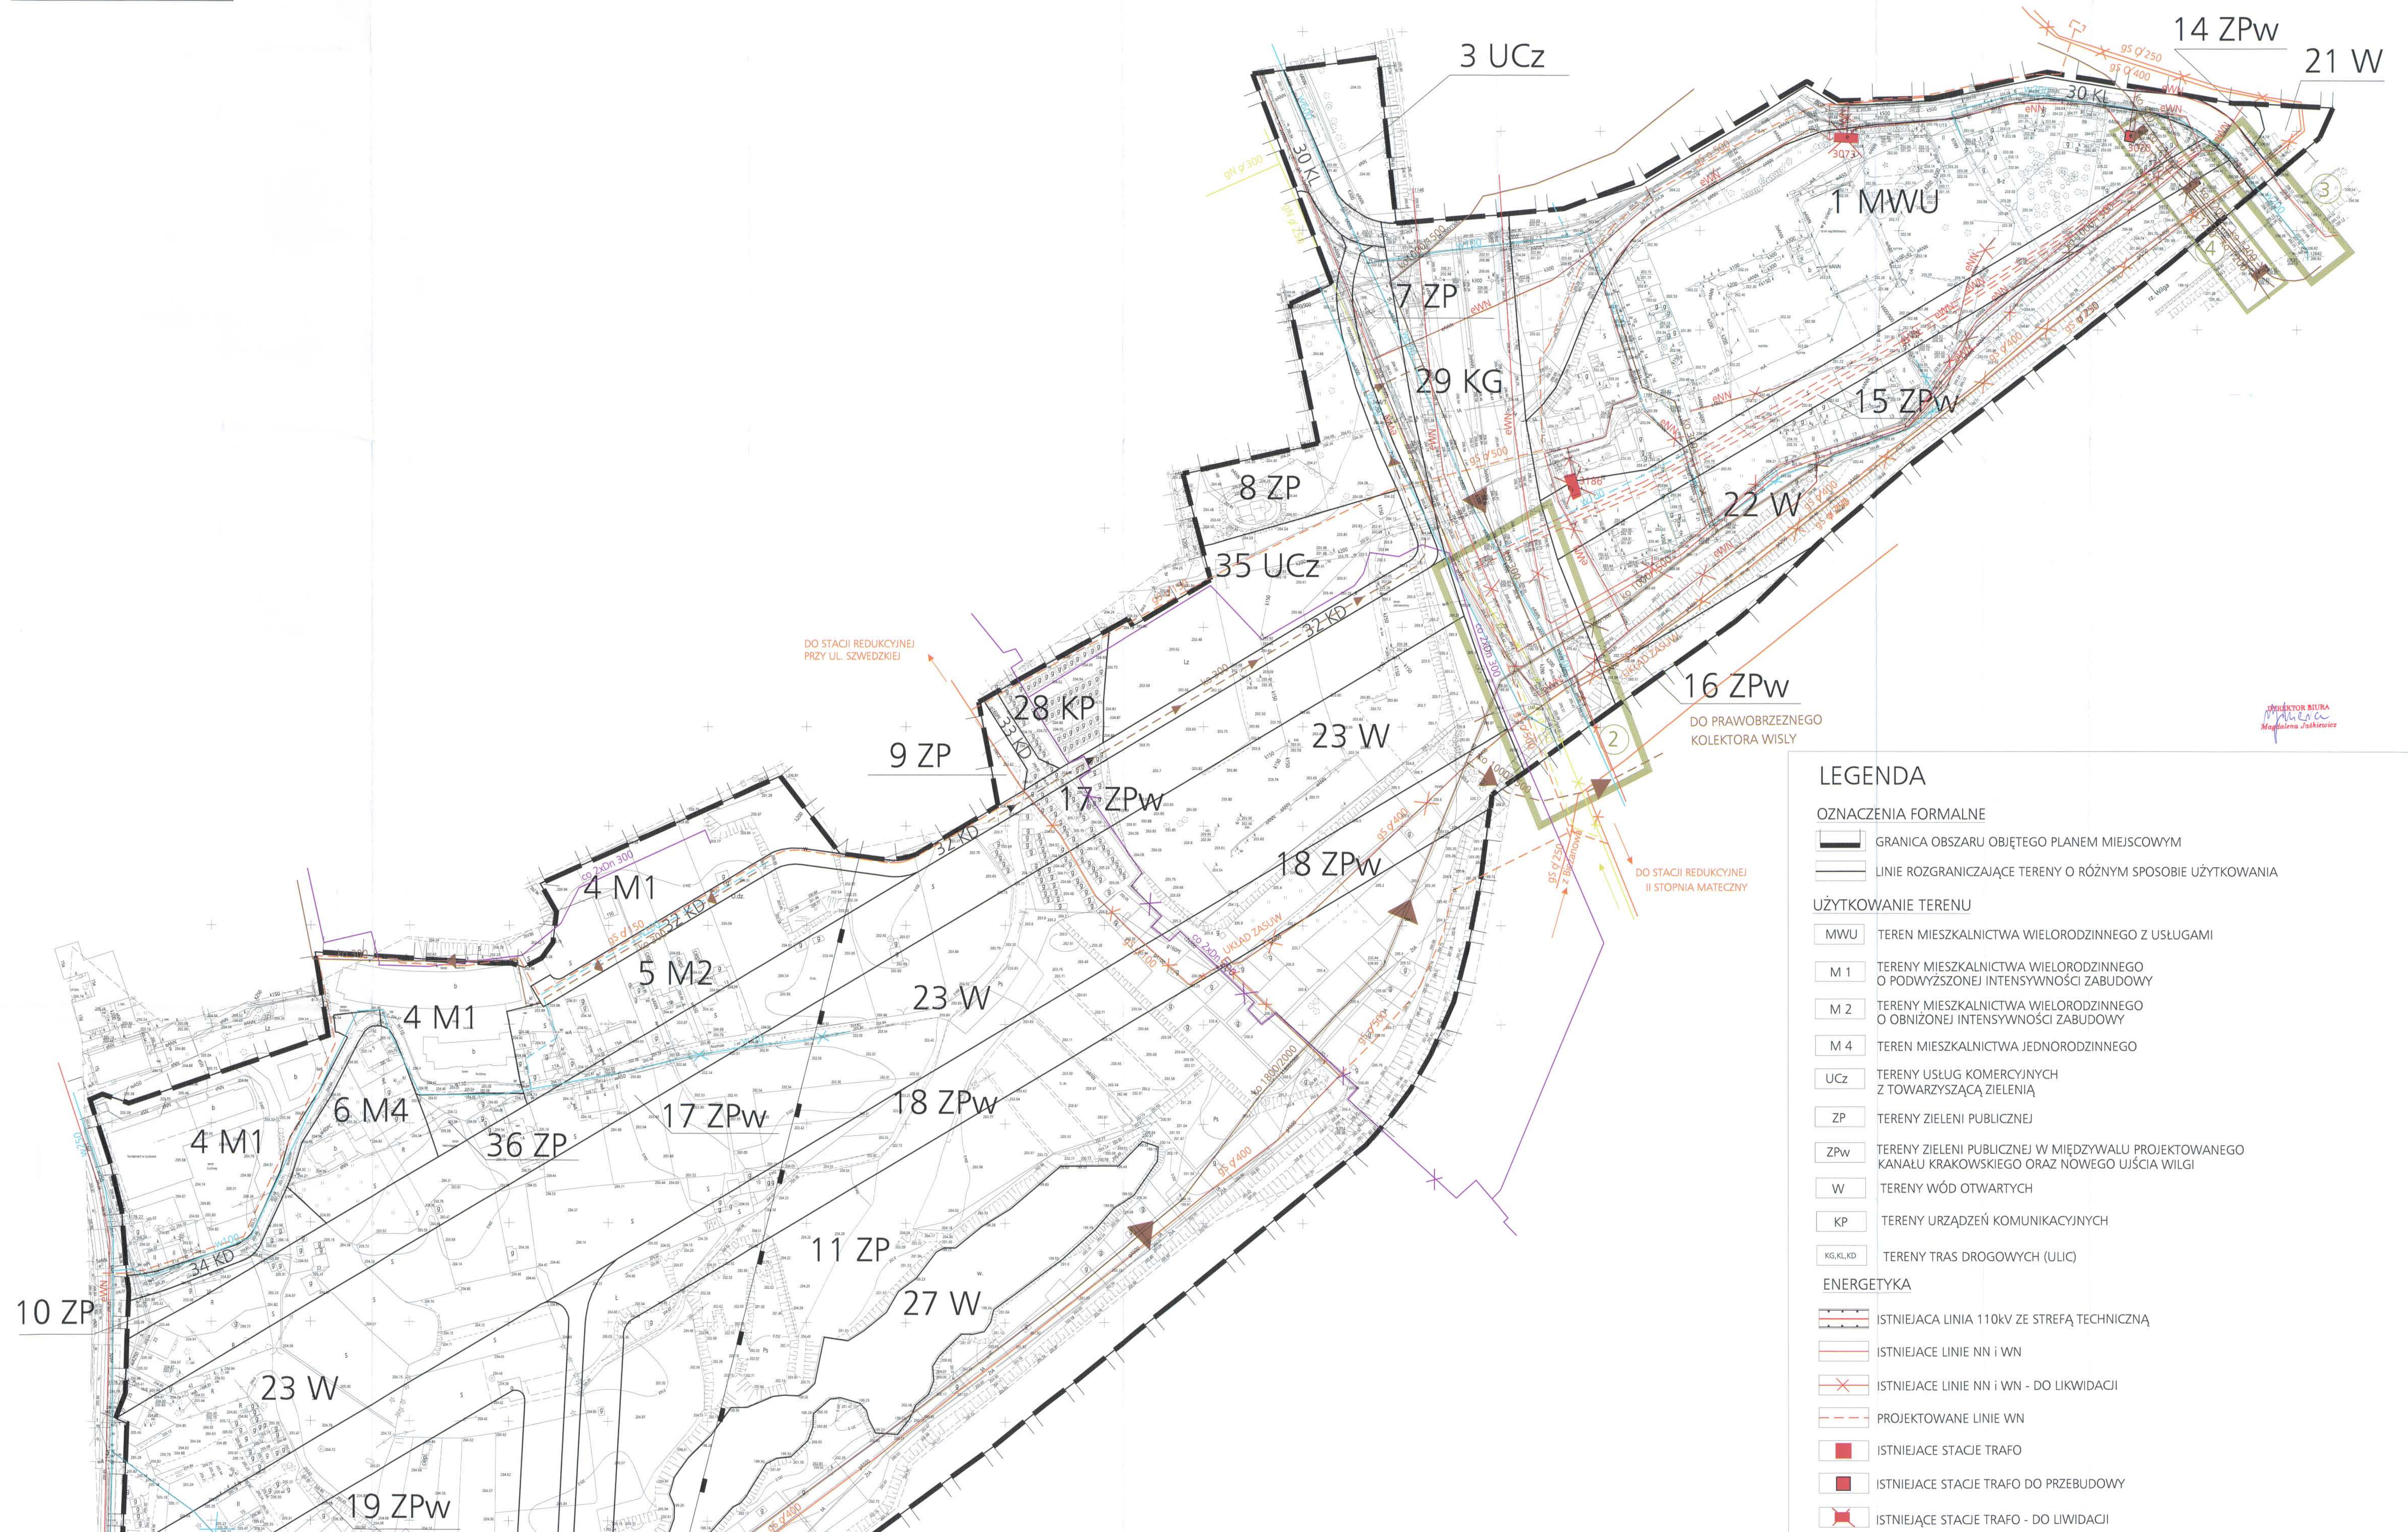


MIEJSCOWY PLAN ZAGOSPODAROWANIA PRZESTRZENNEGO OBSZARU "UJŚCIE WILGI" W KRAKOWIE

RYSUNEK INFRASTRUKTURY TECHNICZNEJ ZASADY UZBROJENIA TERENU

ZAŁĄCZNIK NR 2 DO UCHWAŁY NR CXIII/1127/06
RADY MIASTA KRAKOWA Z DNIA 21 CZERWCA 2006 R.

SKALA 1:1000

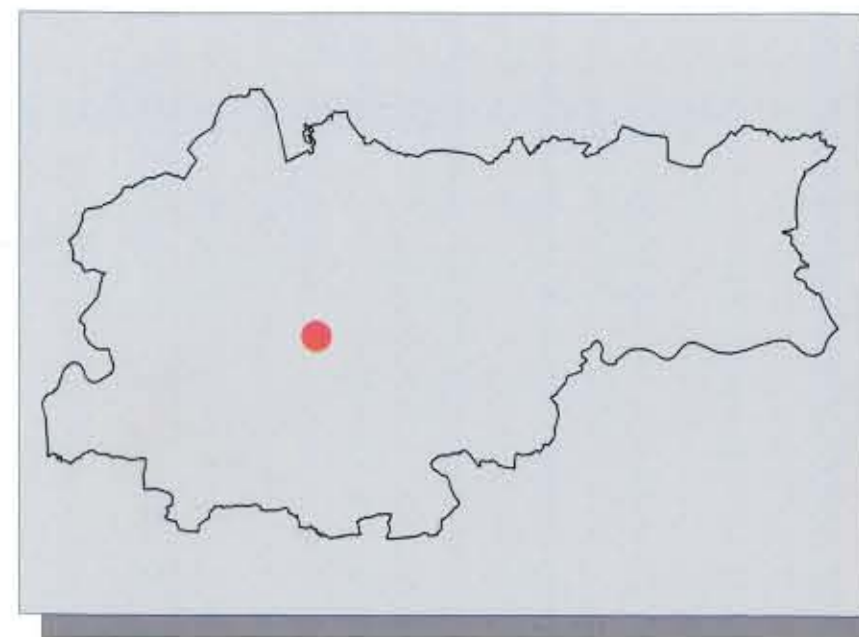

LEGENDA	
OZNACZENIA FORMALNE	
	GRANICA OBSZARU OBJĘTEGO PLANEM MIEJSCOWYM
	LINIE ROZGRANICZAJĄCE TERENY O RÓŻNYM SPOSOBIE UŻYTKOWANIA
UŻYTKOWANIE TERENU	
	MWU TEREN MIESZKALNICTWA WIELORODZINNEGO Z USŁUGAMI
	M 1 TERENY MIESZKALNICTWA WIELORODZINNEGO O PODWYŻSZONEJ INTENSYWNOŚCI ZABUDOWY
	M 2 TERENY MIESZKALNICTWA WIELORODZINNEGO O OBNIŻONEJ INTENSYWNOŚCI ZABUDOWY
	M 4 TEREN MIESZKALNICTWA JEDNORODZINNEGO
	UCz TERENY USŁUG KOMERCYJNYCH Z TOWARZYSZĄCĄ ZIELENIĄ
	ZP TERENY ZIELENI PUBLICZNEJ
	ZPw TERENY ZIELENI PUBLICZNEJ W MIĘDZYWAŁU PROJEKTOWANEGO KANAŁU KRAKOWSKIEGO ORAZ NOWEGO UJŚCIA WILGI
	W TERENY WÓD OTWARTYCH
	KP TERENY URZĄDZEŃ KOMUNIKACYJNYCH
	KG, KL, KD TERENY TRAS DROGOWYCH (ULIC)
ENERGETYKA	
	ISTNIEJĄCA LINIA 110kV ZE STREFĄ TECHNICZNĄ
	ISTNIEJĄCE LINIE NN I WN
	ISTNIEJĄCE LINIE NN I WN - DO LIKWIDACJI
	PROJEKTOWANE LINIE WN
	ISTNIEJĄCE STACJE TRAFI
	ISTNIEJĄCE STACJE TRAFI DO PRZEBUDOWY
	ISTNIEJĄCE STACJE TRAFI - DO LIKWIDACJI

INŻYNIER BIURA
Magdalena Jaskiewicz

