


MIEJSCOWY PLAN ZAGOSPODAROWANIA PRZESTRZENNEGO OBSZARU "BRANICE-DWÓR" W KRAKOWIE
INFRASTRUKTURA TECHNICZNA
PLANSZA NR 3 - elektroenergetyka, gazownictwo, teletechnika

ZAŁĄCZNIK NR 3 DO UCHWAŁY NR
 RADY MIASTA KRAKOWA Z DNIA

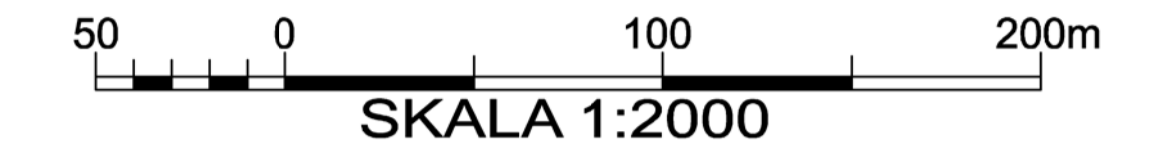

LEGENDA :
OBOWIAZUJĄCA TREŚĆ USTALEŃ RYSUNKU PLANU

- GRANICE OBSZARU OBJĘTEGO PLANEM, BĘDĄCE RÓWNOCZEŚNIE LINIAMI ROZGRANICZAJĄCYMI TERENY O RÓŻNYM PRZEZNACZENIU LUB RÓŻNYCH ZASADACH ZAGOSPODAROWANIA
- LINIE ROZGRANICZAJĄCE TERENY O RÓŻNYM PRZEZNACZENIU LUB RÓŻNYCH ZASADACH ZAGOSPODAROWANIA

TERENY O RÓŻNYM PRZEZNACZENIU LUB RÓŻNYCH ZASADACH ZAGOSPODAROWANIA, WRAZ Z OZNACZENIEM TYCH TERENÓW NUMEREM I SYMBOLEM LITEROWYM, W TYM:

- MN** 1 MN DO 13 MN - TERENY ZABUDOWY MIESZKANIOWEJ JEDNORODZINNEJ
- U** 1 U - TEREN USŁUG KOMERCYJNYCH
- UP/ZP** 1 UP/ZP - TEREN USŁUG PUBLICZNYCH (KULTURY) I ZIELENI URZĄDZONEJ
- ZP** 1 ZP / 2 ZP - TERENY PUBLICZNEJ ZIELENI URZĄDZONEJ
- ZL** 1 ZL - TEREN LASU
- R** 1 R DO 5R - TERENY ROLNICZE
- KD(L)** 1 KD(L) - TEREN DRÓGI PUBLICZNEJ - DROGA LOKALNA
- KD(D)** 1 KD(D) DO 3 KD(D) - TERENY DRÓG PUBLICZNYCH - DRÓGI DOJAZDOWE
- KDX** 1 KDX DO 3KDX - TERENY WYDZIELONYCH PUBLICZNYCH CIĄGÓW PIESZO - JEZDNYCH
- KX** 1 KX - TEREN WYDZIELONEGO PUBLICZNEGO CIĄGU PIESZEGO

ELEKTROENERGETYKA

- ISTNIEJĄCA LINIA ELEKTROENERGETYCZNA NAPIĘTRZNA WYSOKIEGO NAPIĘCIA 220 kV
- ISTNIEJĄCA LINIA ELEKTROENERGETYCZNA NAPIĘTRZNA WYSOKIEGO NAPIĘCIA 110 kV
- ISTNIEJĄCA LINIA ELEKTROENERGETYCZNA NAPIĘTRZNA 15 kV
- ISTNIEJĄCA STACJA TRANSFORMATOROWA SN/mn
- PLANOWANA LINIA ELEKTROENERGETYCZNA NAPIĘTRZNA 15 kV
- PLANOWANA STACJA TRANSFORMATOROWA SN/mn

GAZOWNICTWO

- ISTNIEJĄCY GAZOCIĄG ŚREDNIEGO CIŚNIENIA
- PLANOWANY GAZOCIĄG ŚREDNIEGO CIŚNIENIA

TELETECHNIKA

- ISTNIEJĄCA LINIA TELETECHNICZNA NAPIĘTRZNA
- ISTNIEJĄCA LINIA TELETECHNICZNA KABLOWA

BILANS TERENÓW

MN	43.12 ha
U	0.54 ha
UP/ZP	9.67 ha
ZP	1.45 ha
ZL	0.74 ha
R	40.56 ha
KD(D)	3.01 ha
KD(L)	1.17 ha
KD(X)	0.18 ha
KD(XP)	0.12 ha
RAZEM	100.56 ha

opracowano w firmie
uai B I U R O P R O J E K T Ó W
 URBANISTYKA, ARCHITEKTURA, INŻYNIERIA
 Ska s.o.o. 31-009 Kraków, ul. Szwajcarska 6/6
 tel/fax 421-93-38 e-mail uai@gro.onet.pl
 arch. Andrzej Biłski arch. Andrzej Magdziak

MIEJSCOWY PLAN ZAGOSPODAROWANIA PRZESTRZENNEGO OBSZARU "BRANICE-DWÓR" W KRAKOWIE
 INFRASTRUKTURA TECHNICZNA
 PLANSZA NR 3 - elektroenergetyka, gazownictwo, teletechnika

SKALA 1 : 2000

Główny projektant: mgr inż. arch. ANDRZEJ MAGDZIAK