
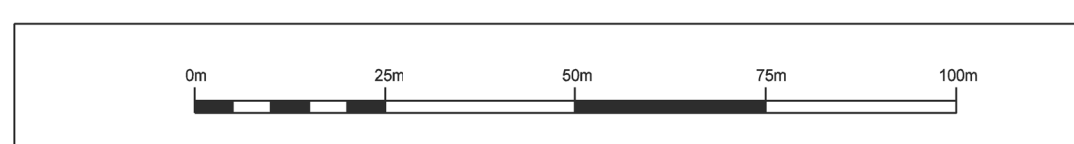


# MIEJSCOWY PLAN ZAGOSPODAROWANIA PRZESTRZENNEGO OBSZARU "CYSTERSÓW" W KRAKOWIE

PRZEZNACZENIE I WARUNKI ZAGOSPODAROWANIA TERENU - RYSUNEK PLANU  
ZAŁĄCZNIK NR 1 DO UCHWAŁY NR CV/1411/10 RADY MIASTA KRAKOWA Z DNIA 7 LIPCA 2010 r.

SKALA 1:1000

- LEGENDA:**
- GRANICA OBSZARU OBJĘTEGO PLANEM
  - LINIE ROZGRANICZAJĄCE TERENY O RÓŻNYM SPOSOBIE UŻYTKOWANIA
  - OBOWIAZUJĄCA LINIA ZABUDOWY
  - NIEPRZEKRACZALNA LINIA ZABUDOWY
  - MW TERENY ZABUDOWY MIESZKANIOWEJ WIELORODZINNEJ
  - UM TERENY ZABUDOWY USŁUGOWO - MIESZKANIOWEJ
  - U TERENY ZABUDOWY USŁUGOWEJ
  - Uo TERENY ZABUDOWY USŁUG PUBLICZNYCH - OŚWIATY I KULTURY
  - JS TERENY SPORTU I REKREACJI
  - ZP TERENY ZIELENI URZĄDZONEJ
  - ZI TERENY ZIELENI IZOLACYJNEJ
  - TERENY TRAS KOMUNIKACYJNYCH**
  - KDZ TERENY PUBLICZNYCH DRÓG ZBIORCZYCH
  - KDL TERENY PUBLICZNYCH DRÓG LOKALNYCH
  - KDD TERENY PUBLICZNYCH DRÓG DOJAZDOWYCH
  - KDW TERENY DRÓG WEWNĘTRZNYCH
  - KXR TERENY WYDZIELONEGO CIĄGU PIESZO ROWEROWEGO
  - KS TEREN OBSŁUGI KOMUNIKACYJNEJ
  - TZ TEREN ZAMKNIĘTY
  - KP TEREN PARKINGU
  - OZNACZENIA WYNIKAJĄCE Z WYMOGÓW PRZEPISÓW ODBĘDNYCH**
  - BUDYNKI WPISANE DO EWIDENCJI ZABYTKÓW
  - OZNACZENIA WYMNĄŻONE PLANEM**
  - LINIE WYSOKOŚCI BUDYNKÓW
  - INFORMACYJNA CZĘŚĆ RYSUNKU PLANU**
  - TRASY ROWEROWE
  - PUNKTY WIDOKOWE
  - ISTNIĄCE DRZEWA WSKAZANE DO OCHRONY
  - OZSAR NARAŻONY NA NIEBEZPIECZYSTWO POWODZI WODAMI Q1% W PRZYPADKU AWARII ODBIAŁOWANIA (wg danych Dyrektora RZGW)
  - ORIENTACYJNY ZASIĘG ZBIORNIKA WÓD PODZIEMNYCH GZWP 450
  - ELEMENTY UKŁADU KOMUNIKACYJNEGO

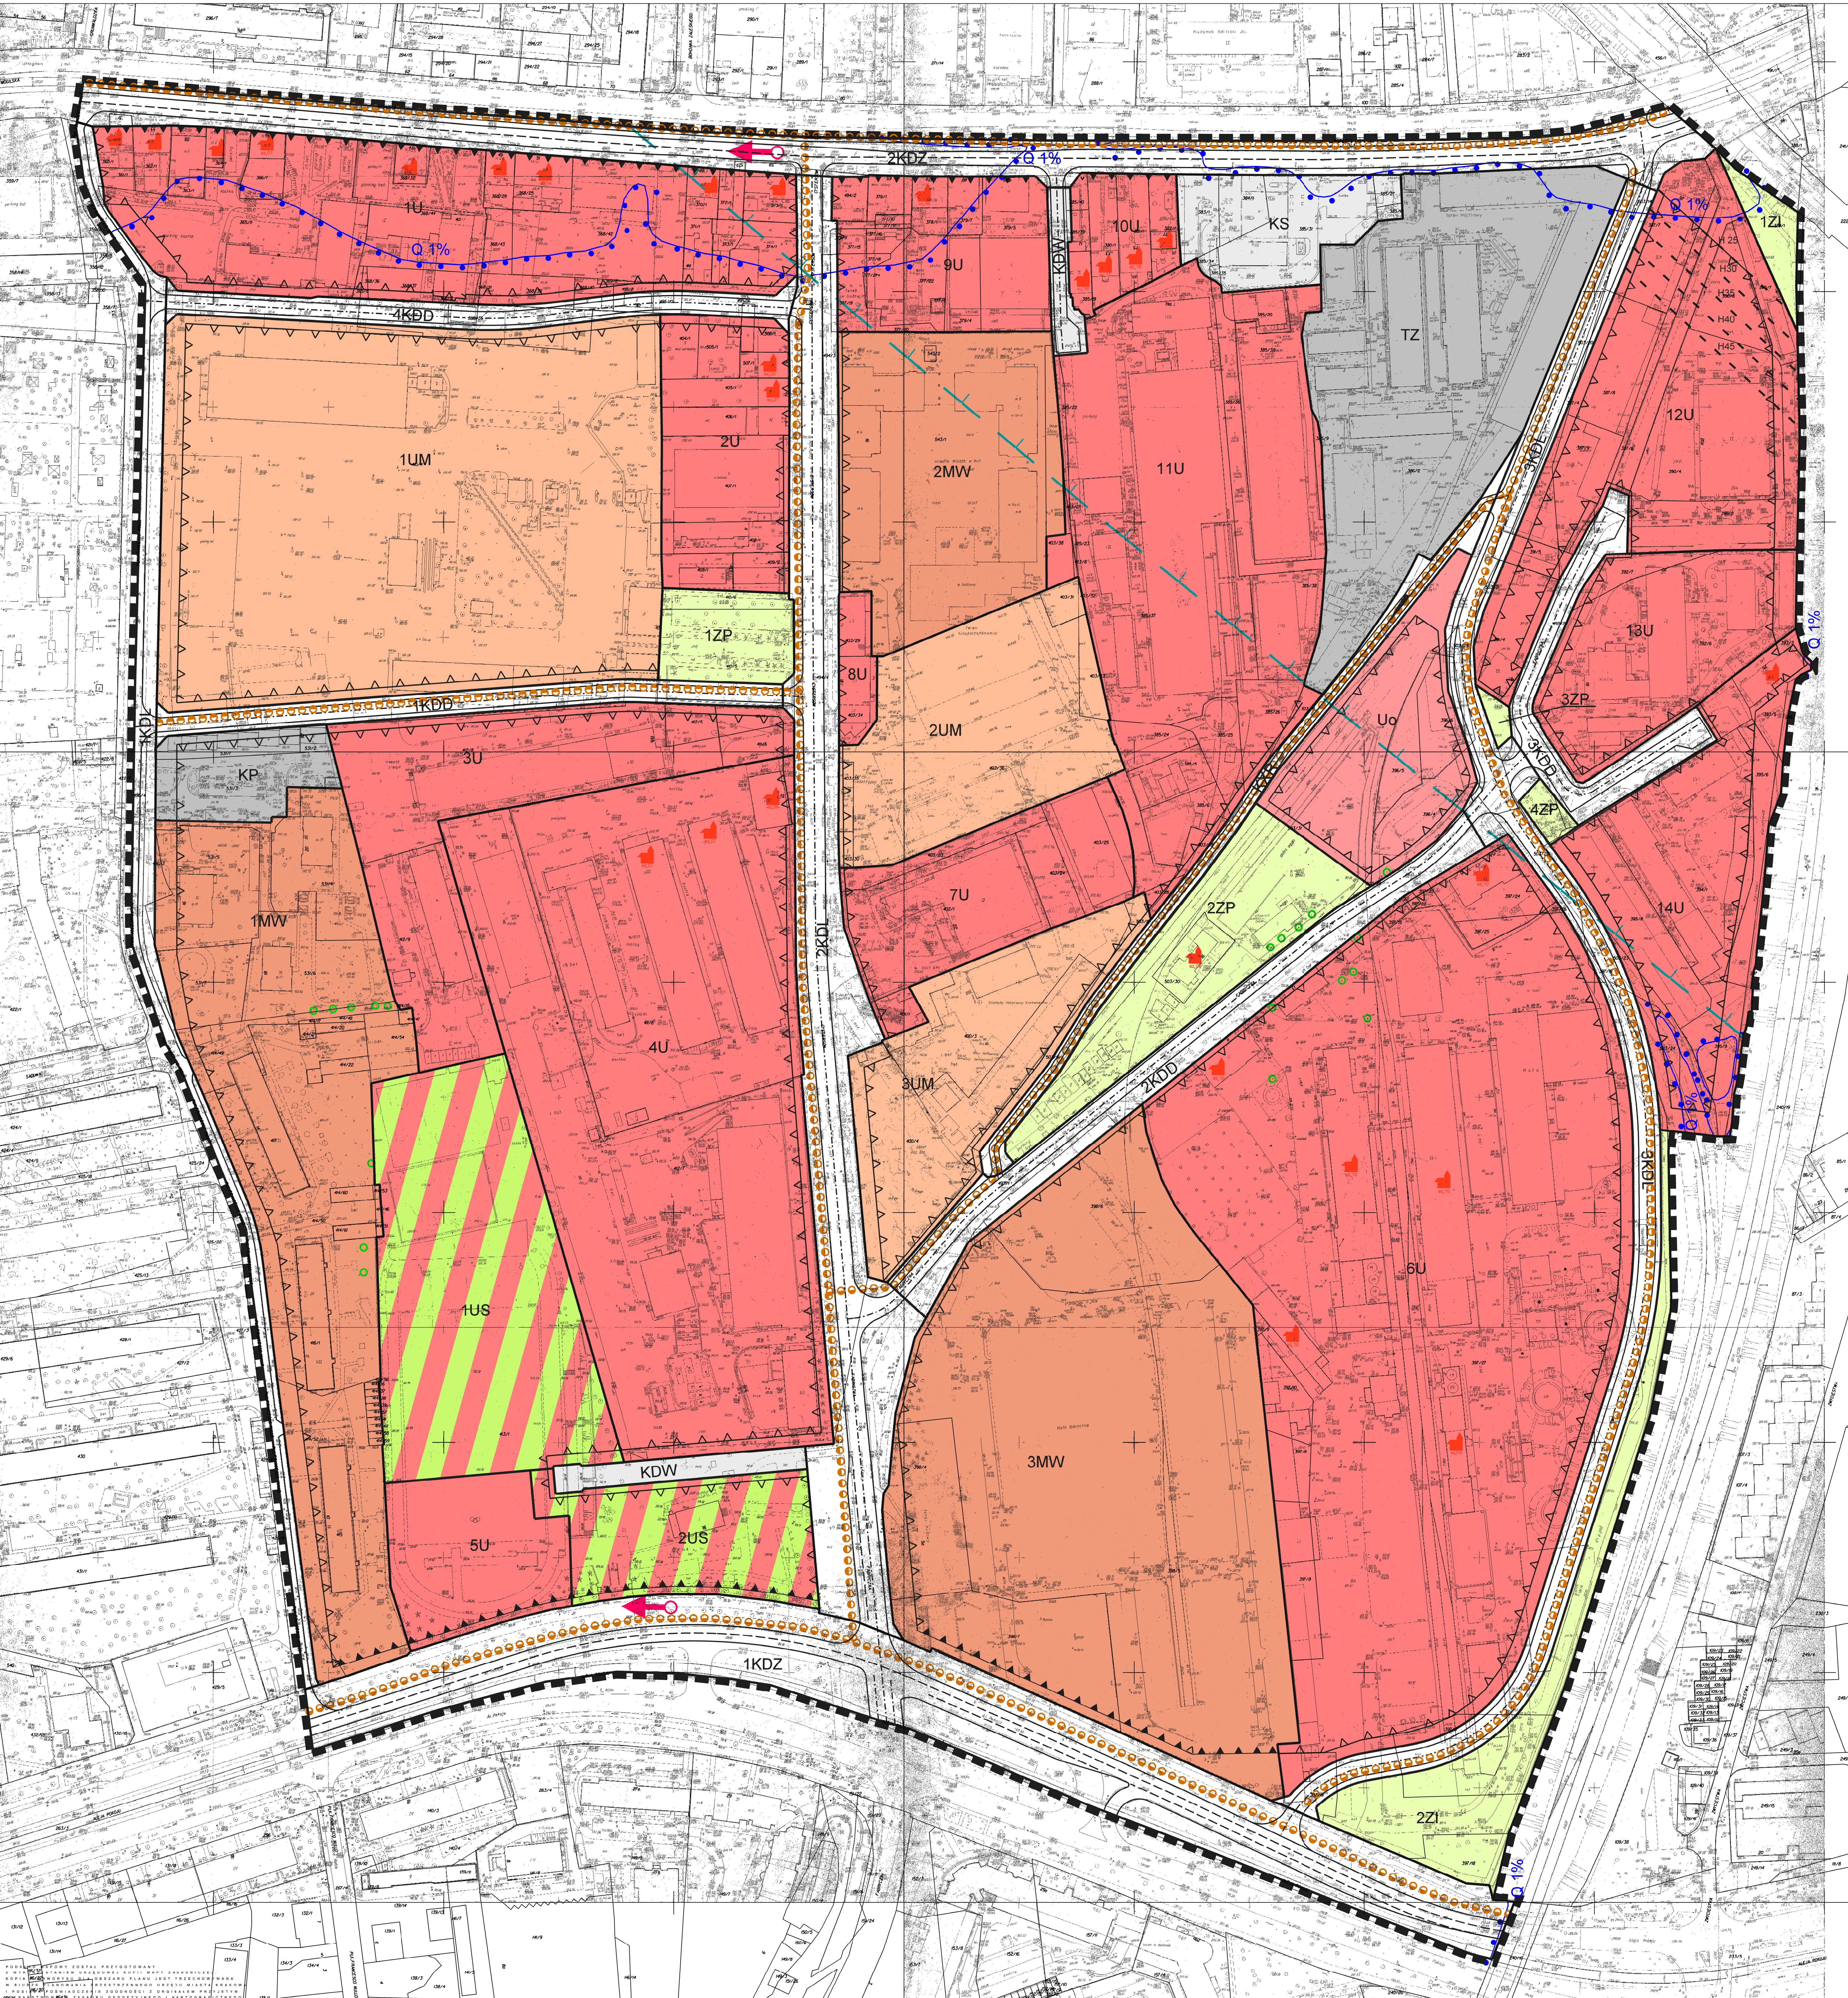

	INWESTOR	GMINA MIEJSKA KRAKÓW	
	TEMAT	MIEJSCOWY PLAN ZAGOSPODAROWANIA PRZESTRZENNEGO OBSZARU "CYSTERSÓW" W KRAKOWIE	
ZAJACOWNIA PROJEKTOWA I WYKONAWCZA	NAZWA OPRACOWANIA	MIEJSCOWY PLAN ZAGOSPODAROWANIA PRZESTRZENNEGO OBSZARU "CYSTERSÓW"	
	PAŃC	MIASTO KRAKÓW	
WSPÓŁPRACZ	PRZECIECZYBNIK	PRZEZNACZENIE I WARUNKI ZAGOSPODAROWANIA TERENU	1
	DATA UJACOWANIA	PRZESTRZENNEGO	SKALA
OCENKA ŚRODOWISKA	DATA UJACOWANIA	PRZESTRZENNEGO	1:1000
	DATA UJACOWANIA	PRZESTRZENNEGO	1:1000
KOMUNIKACJA	DATA UJACOWANIA	PRZESTRZENNEGO	1:1000
	DATA UJACOWANIA	PRZESTRZENNEGO	1:1000
INFRASTRUKTURA	DATA UJACOWANIA	PRZESTRZENNEGO	1:1000
	DATA UJACOWANIA	PRZESTRZENNEGO	1:1000
KIEROWNIK ZAŁĄCZU	DATA UJACOWANIA	PRZESTRZENNEGO	1:1000
	DATA UJACOWANIA	PRZESTRZENNEGO	1:1000

WYKONANO PRZY UŻYCIU PROGRAMU AUTOCAD 2010