


# MIEJSCOWY PLAN ZAGOSPODAROWANIA PRZESTRZENNEGO TERENU "PRZYLASEK RUSIECKI"

SKALA 1:2000

## RYСУNEK PLANU NR 2 - ZASADY UZBROJENIA TERENU

DYREKTOR WYDZIAŁU  
ZASTĘPCA PREZYDENTA  
M. A. KRZYŻAKA

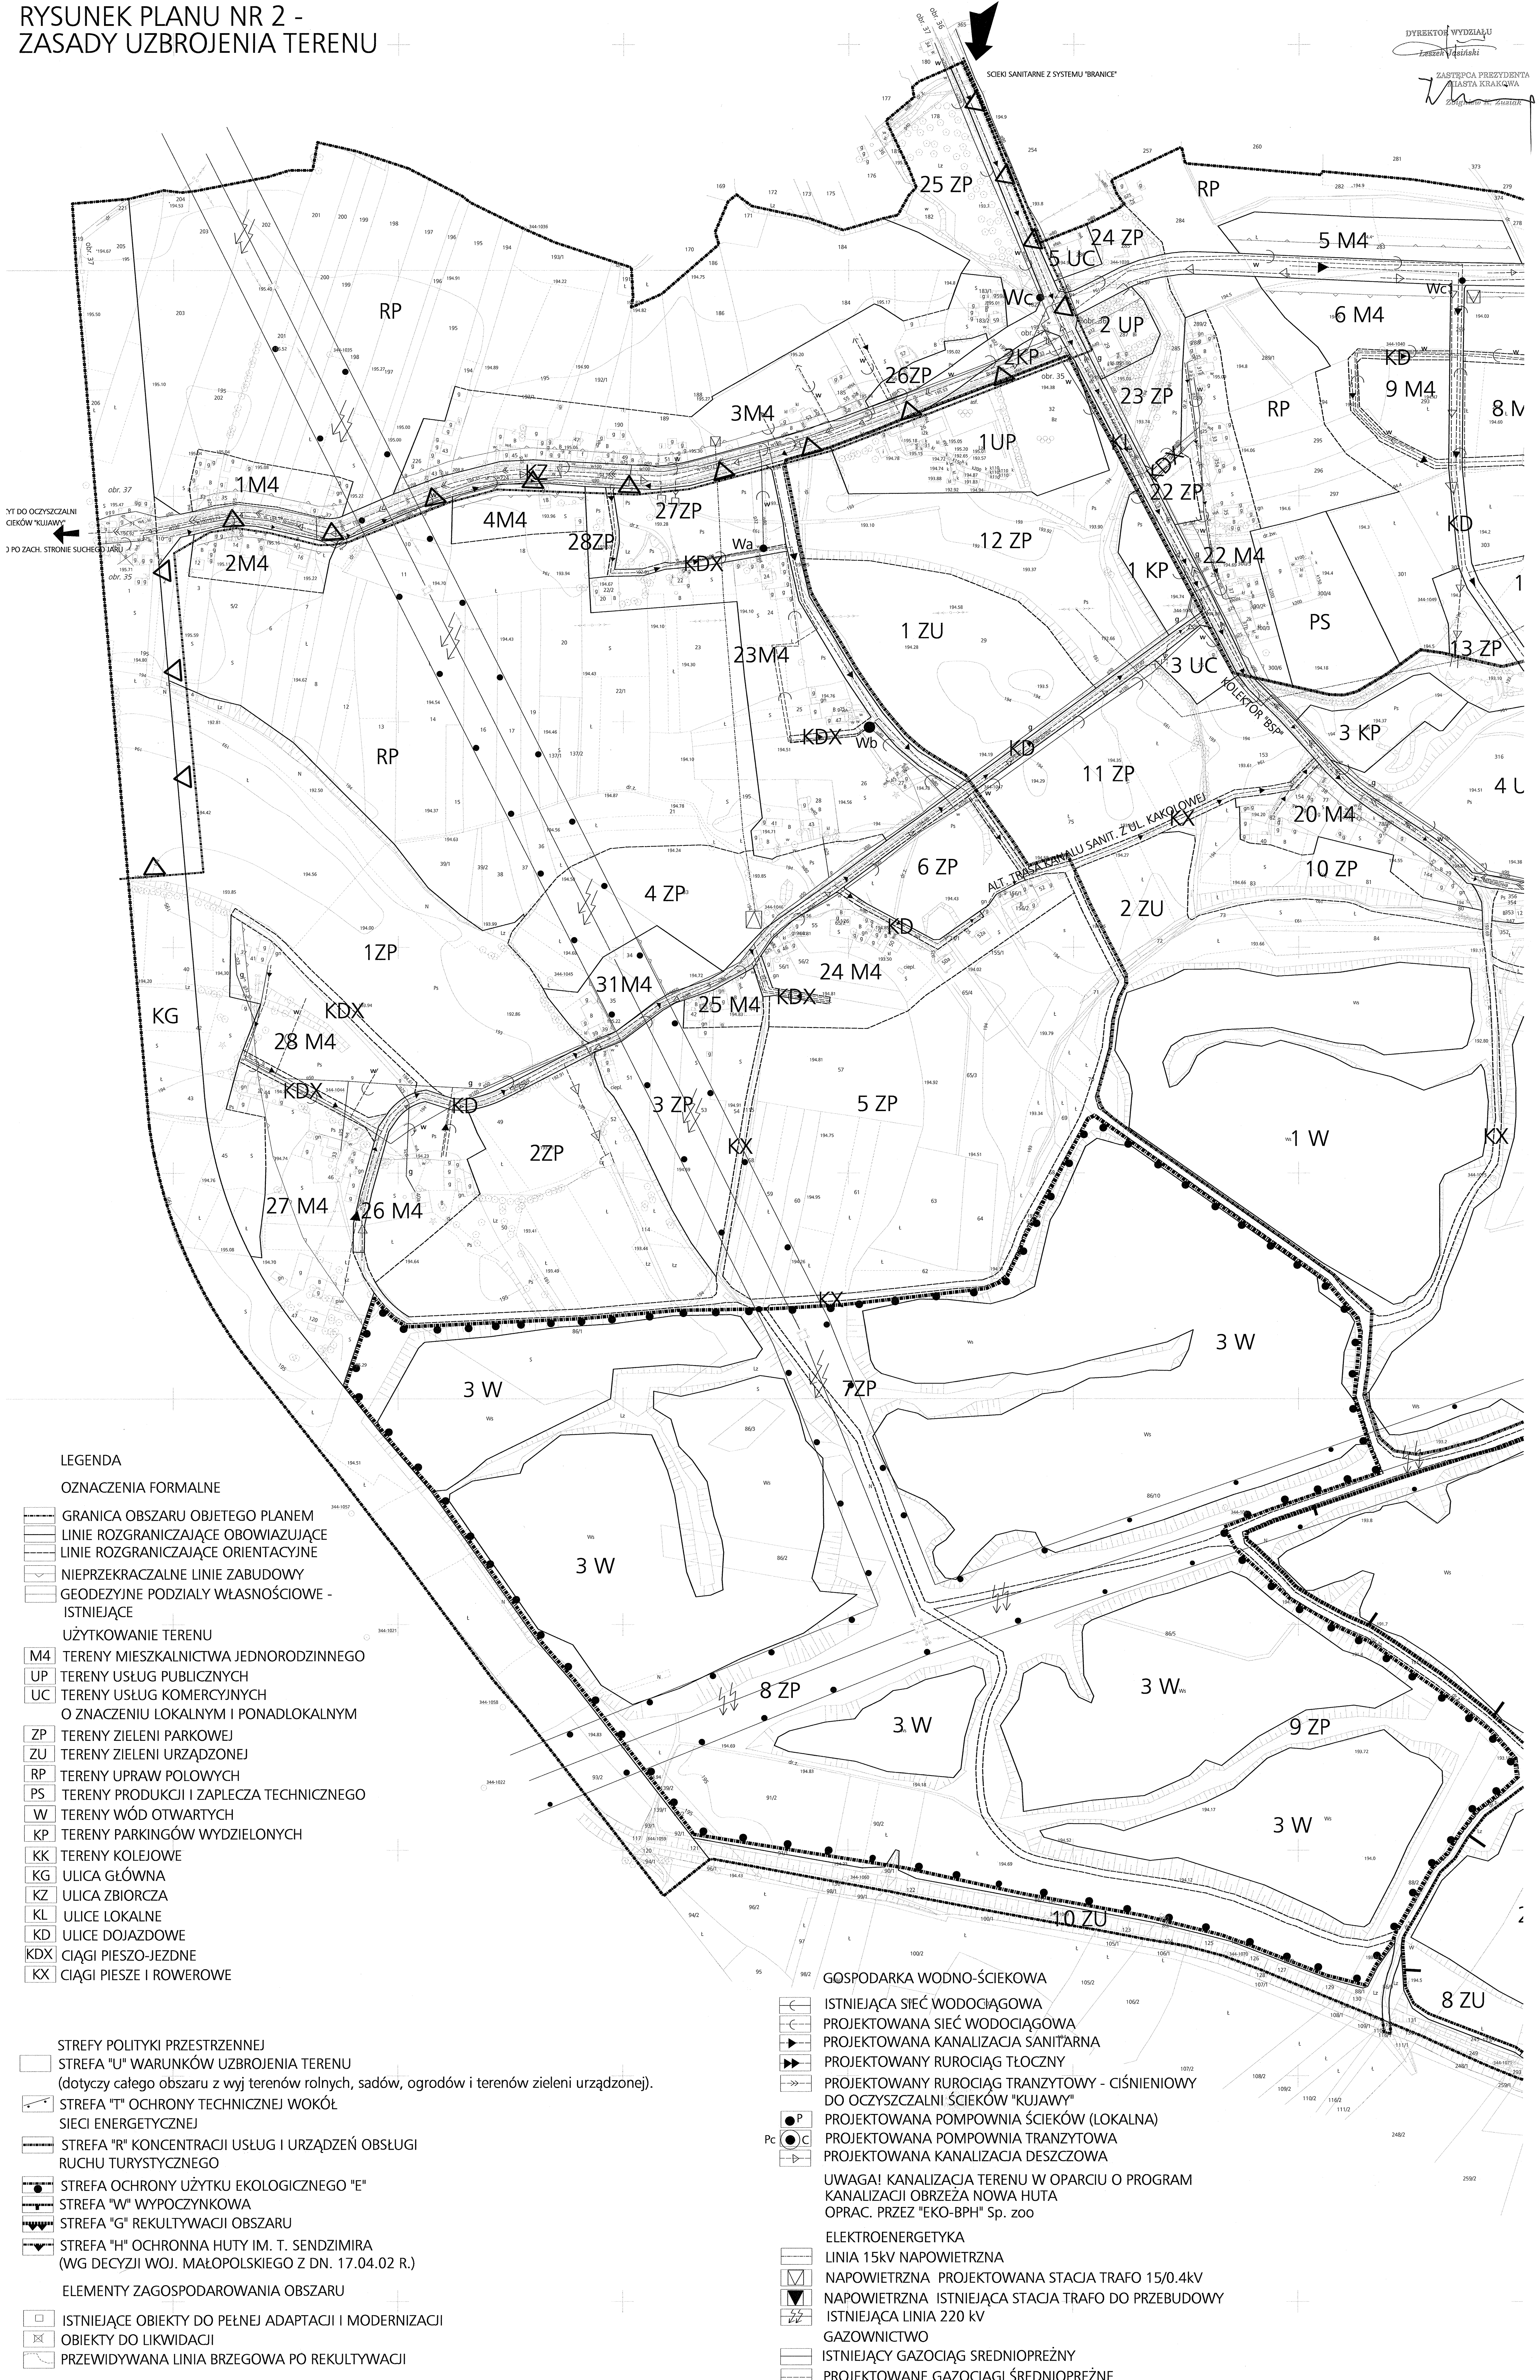

### LEGENDA

#### OZNACZENIA FORMALNE

- GRANICA OBSZARU OBJĘTEGO PLANEM
- LINIE ROZGRANICZAJĄCE OBOWIAZUJĄCE
- LINIE ROZGRANICZAJĄCE ORIENTACYJNE
- NIEPRZEKRACZALNE LINIE ZABUDOWY
- GEODEZYJNE PODZIAŁY WŁASNOŚCIOWE - ISTNIEJĄCE
- UŻYTKOWANIE TERENU
- M4 TERENY MIESZKALNICTWA JEDNORODZINNEGO
- UP TERENY USŁUG PUBLICZNYCH
- UC TERENY USŁUG KOMERCYJNYCH O ZNACZENIU LOKALNYM I PONADLOKALNYM
- ZP TERENY ZIELENI PARKOWEJ
- ZU TERENY ZIELENI URZĄDZONEJ
- RP TERENY UPRAW POŁOWYCH
- PS TERENY PRODUKCJI I ZAPLECZKA TECHNICZNEGO
- W TERENY WÓD OTWARTYCH
- KP TERENY PARKINGÓW WYDZIELONYCH
- KK TERENY KOLEJOWE
- KG ULICA GŁÓWNA
- KZ ULICA ZBIORCZA
- KL ULICE LOKALNE
- KD ULICE DOJAZDOWE
- KDX CIĄGI PIESZO-JEZDNE
- KX CIĄGI PIESZE I ROWEROWE

#### STREFY POLITYKI PRZESTRZENNEJ

- STREFA "U" WARUNKÓW UZBROJENIA TERENU (dotyczy całego obszaru z wyj terenów rolnych, sadów, ogrodów i terenów zieleni urządzonej).
- STREFA "T" OCHRONY TECHNICZNEJ WOKÓŁ SIECI ENERGETYCZNEJ
- STREFA "R" KONCENTRACJI USŁUG I URZĄDZEŃ OBSŁUGI RUCHU TURYSTYCZNEGO
- STREFA OCHRONY UŻYTKU EKOLOGICZNEGO "E"
- STREFA "W" WYPOCZYNKOWA
- STREFA "G" REKULTYWACJI OBSZARU
- STREFA "H" OCHRONNA HUTY IM. T. SENDZIMIRA (WG DECYZJI WOJ. MAŁOPOLSKIEGO Z DN. 17.04.02 R.)
- ELEMENTY ZAGOSPODAROWANIA OBSZARU
- ISTNIEJĄCE OBIEKTY DO PEŁNEJ ADAPTACJI I MODERNIZACJI
- OBIEKTY DO LIKWIDACJI
- PRZEWIDYWANA LINIA BRZEGOWA PO REKULTYWACJI

#### GOSPODARKA WODNO-ŚCIEKOWA

- ISTNIEJĄCA SIĘĆ WODOCIĄGOWA
- PROJEKTOWANA SIĘĆ WODOCIĄGOWA
- PROJEKTOWANA KANALIZACJA SANITARNA
- PROJEKTOWANY RUROCIĄG TŁOCZNY
- PROJEKTOWANY RUROCIĄG TRANZYTOWY - CIŚNIENIOWY DO OCZYSZCZALNI ŚCIEKÓW "KUJAWY"
- PROJEKTOWANA POMPOWNIĄ ŚCIEKÓW (LOKALNA)
- PROJEKTOWANA POMPOWNIĄ TRANZYTOWA
- PROJEKTOWANA KANALIZACJA DESZCZOWA
- UWAGA! KANALIZACJA TERENU W OPARCIU O PROGRAM KANALIZACJI OBRZEŻA NOWA HUTA OPRAC. PRZEZ "EKO-BPH" Sp. z o.o
- ELEKTROENERGETYKA
- LINIA 15kV NAPONOWIETRZNA
- NAPOWIETRZNA PROJEKTOWANA STACJA TRAFU 15/0.4kV
- NAPOWIETRZNA ISTNIEJĄCA STACJA TRAFU DO PRZEBUDOWY
- ISTNIEJĄCA LINIA 220 kV
- GAZOWNICTWO
- ISTNIEJĄCY GAZOCIĄG ŚREDNIOPRĘŻNY
- PROJEKTOWANE GAZOCIĄGI ŚREDNIOPRĘŻNE