


# PRZESTRZENNEGO OBSZARU "DĘBNIKI" W KRAKOWIE


DNIA 9 listopada 2011r.

SKALA 1:1000

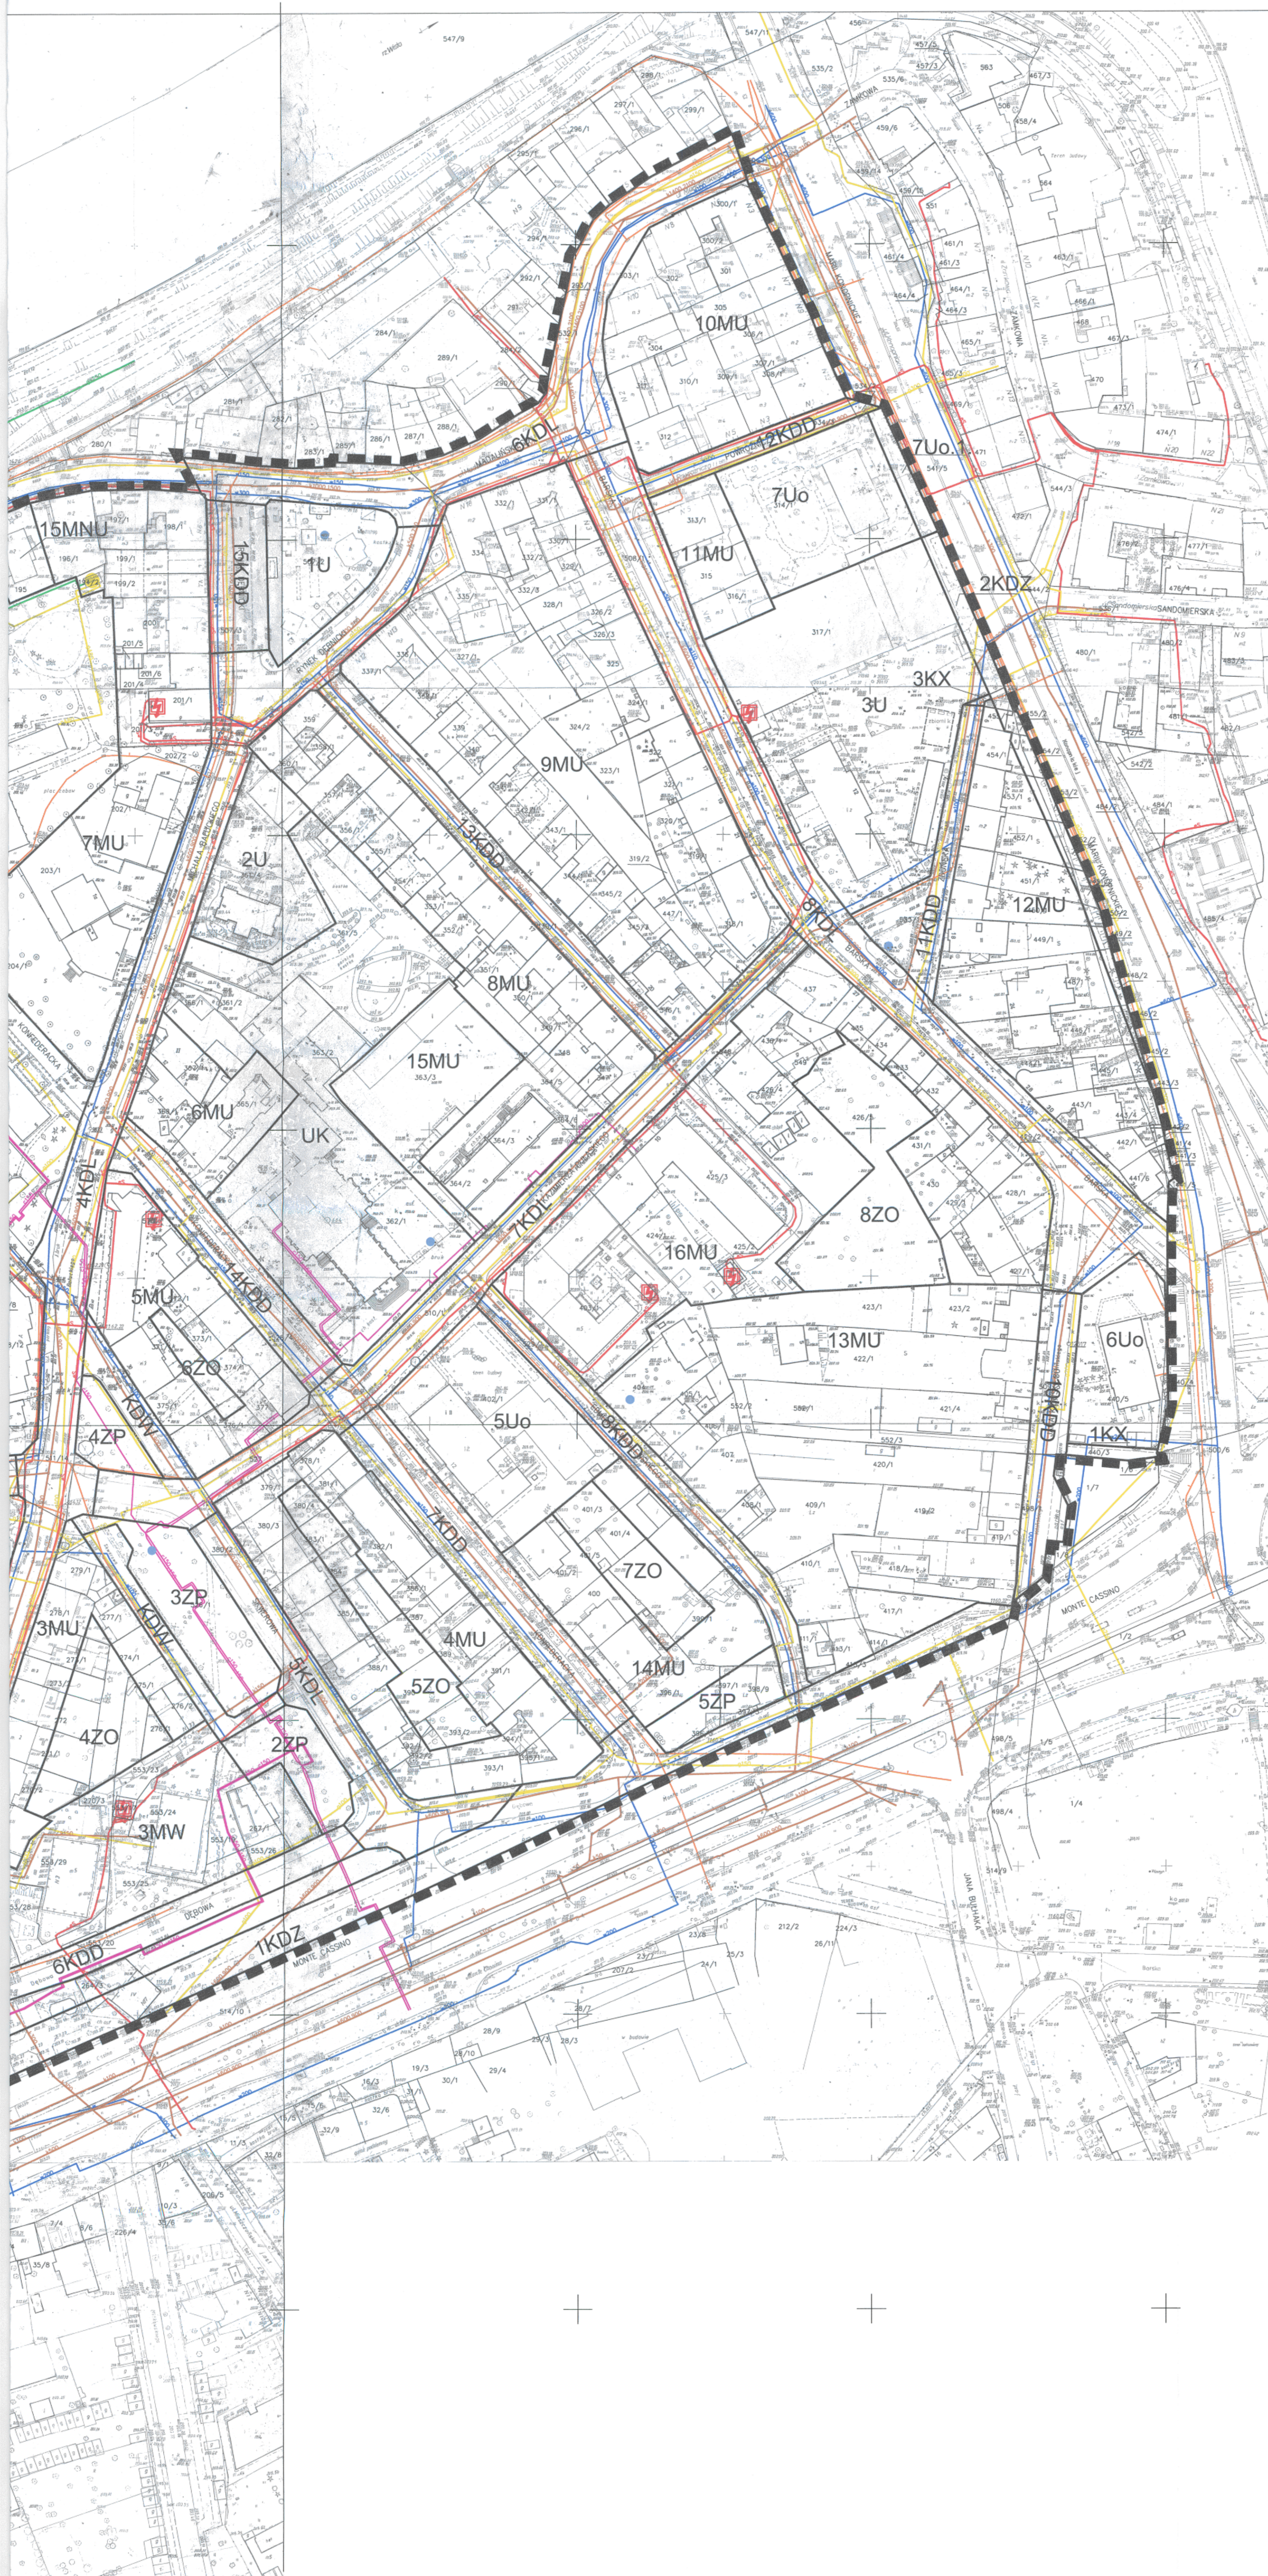

- LEGENDA:**  
**OZNACZENIA FORMALNE**
- GRANICA OBSZARU OBJĘTEGO PLANEM
  - LINIE ROZGRANICZAJĄCE TERENY O RÓŻNYM PRZEZNACZENIU
  - MW** TERENY ZABUDOWY MIESZKANIOWEJ WIELORODZINNEJ (1MW - 4MW)
  - MNU** TERENY ZABUDOWY MIESZKANIOWEJ JEDNORODZINNEJ Z USŁUGAMI (1MNU - 15MNU)
  - MU** TERENY ZABUDOWY MIESZKANIOWO - USŁUGOWEJ (1MU - 16MU)
  - U** TERENY ZABUDOWY USŁUGOWEJ (U - 3U)
  - UK** TERENY ZABUDOWY USŁUG KULTURY RELIGIJNEGO
  - Uo** TERENY ZABUDOWY USŁUG OSWATY I KULTURY (1Uo - 6Uo, 7Uo-1)
  - ZP** TERENY ZIELIENI URZĄDZONEJ (1ZP - 5ZP)
  - ZO** TERENY ZIELIENI TOWARZYSZĄCEJ OBIEKTOM BUDOWLANYM (1ZO - 8ZO)
- TERENY TRAS KOMUNIKACYJNYCH**
- KDZ** TERENY PUBLICZNYCH DRÓG ZBIORCZYCH (1KDZ - 8KDZ)
  - KDL** TERENY PUBLICZNYCH DRÓG LOKALNYCH (1KDL - 8KDL)
  - KDD** TERENY PUBLICZNYCH DRÓG DOJAZDOWYCH (1KDD - 15KDD)
  - KDW** TERENY DRÓG WEWNĘTRZNYCH
  - KX** TERENY WYDZIELONYCH CIĄGÓW PIESZYCH (1KX - 3KX)
  - G** TERENY OBIEKTÓW I URZĄDZEŃ INFRASTRUKTURY TECHNICZNEJ
- ZAOPATRZENIE W WODĘ**
- ISTNIEJĄCA SIEĆ WODOCIĄGOWA
- KANALIZACJA**
- ISTNIEJĄCA KANALIZACJA OGÓLNOŚLAWNA
- GAZOWNICTWO**
- ISTNIEJĄCY GAZOCIĄG NISKIEGO CIŚNIENIA
  - ISTNIEJĄCY GAZOCIĄG ŚREDNIEGO CIŚNIENIA
  - ISTNIEJĄCE STACJE REDUKCYJNE GAZU
- ELEKTROENERGETYKA**
- ISTNIEJĄCA SIEĆ ELEKTROENERGETYCZNA
  - ISTNIEJĄCE STACJE TRAFU
- CIEPŁOWNICTWO**
- ISTNIEJĄCA SIEĆ CIEPŁOWNICZA
- TELETECHNIKA**
- ISTNIEJĄCA SIEĆ TELETECHNICZNA
- CZĘŚĆ INFORMACYJNA**
- PUNKTY OBSERWACYJNE POZIOMY WODY GRUNTOWEJ

PAŃSTWOWY BUREAU  
*Bożena Kozłowska-Niechaj*

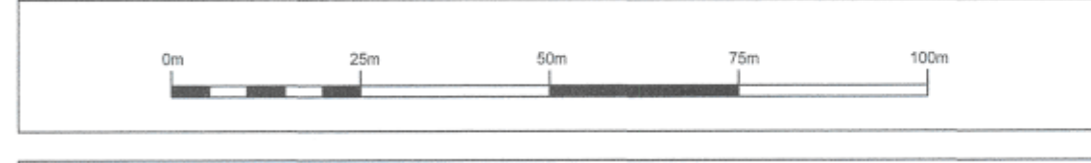

	INWESTOR	GMINA MIEJSKA KRAKÓW		
	TEMAT	Mapa wojewódzkiego zagospodarowania przestrzennego obszaru "Dębnyki" w Krakowie		
	TYP DOKUMENTU	Mapa wojewódzkiego zagospodarowania przestrzennego obszaru "Dębnyki" w Krakowie		
	FAZA	IVa		
	TRESC RYSUNKU	ZAGADY UZBIROJENIA TERENÓW		
UMOWA NR	W0378P/2009 z dnia 12.12.2009r.	NR RYSUNKU	2	
DATA UKOŃCZENIA	WRZEŚNIEN 2011r.	SKALA	1:1000	
SIEĆ I NAZWISKO:		NR OJ / NR UPRAWNIEN	PODPIS	
GŁÓWNY PROJEKTANT	mgr inż. arch. Beata Cicho		KT-303	
ZASTĘPCA GŁÓWNEGO PROJEKTANTA	mgr inż. arch. Sebastian Chwałczko			
WSPÓŁPRACOWNICY	mgr inż. Ewa Hedy mgr inż. Grzegorz Kukuła mgr inż. Krzysztof Kozłowski mgr inż. arch. Barbara Kallioz-Szczuka			
OCHRONA ŚRODOWISKA	mgr inż. Anna Grzegorz mgr inż. arch. Jolanta Kozłowska			
KOMUNIKACJA	mgr inż. Stanisław Albrecht		nr ewid. 145/2001	
INFRASTRUKTURA TECHNICZNA	mgr inż. Janusz Bielecki		nr ewid. MAP/090201	
KIEROWNIK ZARZĄDU	mgr. Jan Pach			