


MIEJSCOWY PLAN ZAGOSPODAROWANIA PRZESTRZENNEGO OBSZARU "ŻABINIEC-POŁUDNIE" W KRAKOWIE

PRZEZNACZENIE I WARUNKI ZAGOSPODAROWANIA TERENU - RYSUNEK PLANU
ZAŁĄCZNIK NR 1 DO UCHWAŁY NR LIII/688/12 RADY MIASTA KRAKOWA Z DNIA 11 lipca 2012 r.

SKALA 1:1000



- LEGENDA:**
- ODZNACZENIA FORMALNE**
- GRANICA OBSZARU OBJĘTEGO PLANEM
 - LINIE ROZGRANICZAJĄCE TERENY O RÓŻNYM PRZEZNACZENIU LUB RÓŻNYCH ZASADACH ZAGOSPODAROWANIA
 - OBOWIĄZUJĄCE LINIE ZABUDOWY
 - NIERZĘDKOWANE LINIE ZABUDOWY
- TERENY ZABUDOWY MIESZKANIOWEJ**
- UM** TERENY ZABUDOWY USŁUGOWO - MIESZKANIOWEJ (1UM - 8UM)
- TERENY ZABUDOWY USŁUGOWEJ**
- U** TERENY ZABUDOWY USŁUGOWEJ (1U - 6U)
- TERENY ZIELENI**
- ZF** TEREN ZIELENI FORTECZNEJ
 - ZI** TERENY ZIELENI IZOLACYJNEJ (1ZI - 3ZI)
- TERENY ZAMKNIĘTE**
- TZ** TERENY ZAMKNIĘTE (1TZ - 14TZ)
- TERENY TRAS KOMUNIKACYJNYCH**
- KDGP** TEREN PUBLICZNEJ DROGI GŁÓWNEJ RUCHU PRZYSPIESZONEGO
 - KDZ** TEREN PUBLICZNEJ DROGI ZBIORCZEJ (1KDZ - 2KDZ)
 - KDZ+** TERENY PUBLICZNYCH DRÓG ZBIORCZYCH Z TRAMWAJEM
 - KDL** TERENY PUBLICZNYCH DRÓG LOKALNYCH (1KDL - 3KDL)
 - KDD** TERENY PUBLICZNEJ DROGI DOJAZDOWEJ (1KDD - 6KDD)
 - KS** TERENY OBSŁUGI KOMUNIKACYJNEJ (1KS - 3KS)
- ODZNACZENIA ELEMENTÓW WYNAJAZDOWYCH PLANEM**
- MAKSYMALNE RZĘDNE WYSOKOŚCIOWE (BEZWZGLĘDNE) ZABUDOWY
- ODZNACZENIA WYNIKAJĄCE Z PRZYSZŁYCH ODBIORÓW**
- ZASIEG PASA IZOLUJĄCEGO WOKÓŁ ORIENTARZA
 - OBIEKT WPISANY DO REJESTRU ZABYTKÓW
 - GRANICA HISTORYCZNEGO UKŁADU URBANISTYCZNEGO KLEPARZA WPISANY DO REJESTRU ZABYTKÓW POD NR A-648
 - BUDYNKI WPISANE DO EVIDENCJI ZABYTKÓW
 - POMNIK PAMIĘCI
 - STREFA NADZORU ARCHEOLOGICZNEGO
- INFORMACYJNA CIEŚĆ RYSUNKU PLANU**
- LINIA SZYBKIEGO TRAMWAJU
 - TRASY ROWEROWE
 - CENNA PRZYRODNICZO ZIELEŃ WYSOKA
 - PUNKTY WIDOKOWE - KIERUNKI WŁADÓW
 - ORIENTACYJNY ZABIEG GŁÓWNEGO ZBIORNIKA WÓD PODZIEMNYCH (GZWP 450)
 - STREFA PONADNORMATYWNEGO ODDZIAŁYWANIA AKUSTYCZNEGO

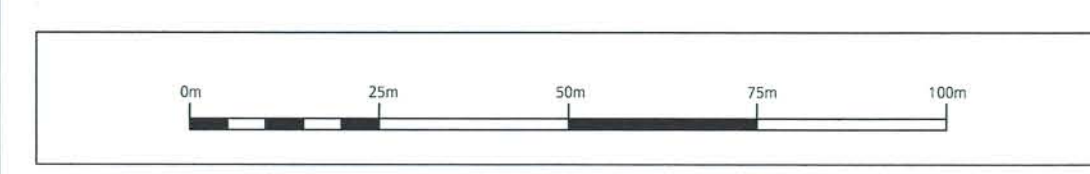

WYKONAWCA	BIURO PROJEKTOWE	ADRES	DATA WYKONANIA	SKALA	STRONA
BIURO PROJEKTOWE	BIURO PROJEKTOWE	BIURO PROJEKTOWE	MAJ 2012	1:1000	1
PROJEKTOWA	PROJEKTOWA	PROJEKTOWA			
WYKONAWCA	WYKONAWCA	WYKONAWCA			
PROJEKTOWA	PROJEKTOWA	PROJEKTOWA			
WYKONAWCA	WYKONAWCA	WYKONAWCA			
PROJEKTOWA	PROJEKTOWA	PROJEKTOWA			
WYKONAWCA	WYKONAWCA	WYKONAWCA			
PROJEKTOWA	PROJEKTOWA	PROJEKTOWA			

