


MIEJSCOWY PLAN ZAGOSPODAROWANIA PRZESTRZENNEGO OBSZARU "ŻABINIEC-POŁUDNIE" W KRAKOWIE

ZASADY UZBROJENIA TERENU
ZAŁĄCZNIK NR 2 DO UCHWAŁY NR LIII/688/12 RADY MIASTA KRAKOWA Z DNIA 11 lipca 2012 r.

SKALA 1:1000



- LEGENDA:**
- OGRAZDZENIA FORMALNE**
- GRANICA OBSZARU OBRĘTU PLANEM
 - LINIE ROZGRANICZAJĄCE TERENY O RÓŻNYM PRZEZNACZENIU LUB RÓŻNYCH ZASADACH ZAGOSPODAROWANIA
 - OBOWIĄZUJĄCE LINIE ZABUDOWY
 - NEPRZERZKAZALNE LINIE ZABUDOWY
- TERENY ZABUDOWY MIESZKANIOWEJ**
- UM** TERENY ZABUDOWY USŁUGOWO - MIESZKANIOWEJ (1UM - 6UM)
- TERENY ZABUDOWY USŁUGOWEJ**
- U** TERENY ZABUDOWY USŁUGOWEJ (1U - 6U)
- TERENY ZIELNI**
- ZF** TERENY ZIELNI FORTECZNEJ
 - ZI** TERENY ZIELNI IZOLACYJNEJ (1ZI - 3ZI)
- TERENY ZAMKNIĘTE**
- TZ** TERENY ZAMKNIĘTE (1TZ - 14TZ)
- TERENY TRAS KOMUNIKACYJNYCH**
- KDGP** TERENY PUBLICZNEJ DRÓGI GŁÓWNEJ RUCHU PRZYSPIESZONEGO
 - KDZ** TERENY PUBLICZNEJ DRÓG ZBIORCZEJ (1KDZ - 2KDZ)
 - KDZ+T** TERENY PUBLICZNYCH DRÓG ZBIORCZYCH Z TRAMWAJEM
 - KDL** TERENY PUBLICZNYCH DRÓG LOKALNYCH (1KDL - 3KDL)
 - KDD** TERENY PUBLICZNEJ DRÓG DOJAZDOWEJ (1KDD - 6KDD)
 - KS** TERENY OBSŁUGI KOMUNIKACYJNEJ (1KS - 3KS)
- ZAPOTRZEBIENIE W WODĘ**
- ISTNIEJĄCA SIĘĆ WODOCIĄGOWA
 - PROJEKTOWANA SIĘĆ WODOCIĄGOWA
- KANALIZACJA**
- ISTNIEJĄCA KANALIZACJA OGÓLNOŚPIAWNA
 - PROJEKTOWANA KANALIZACJA OGÓLNOŚPIAWNA
 - ISTNIEJĄCA KANALIZACJA OPADOWA
- GAZOWNICTWO**
- ISTNIEJĄCY GAZOCIĄG NISKIEGO CIŚNIENIA
 - PROJEKTOWANY GAZOCIĄG NISKIEGO CIŚNIENIA
 - ISTNIEJĄCY GAZOCIĄG NISKIEGO CIŚNIENIA DO LIKWIDACJI
 - ISTNIEJĄCY GAZOCIĄG ŚREDNIEGO CIŚNIENIA
- ELEKTROENERGETYKA**
- ISTNIEJĄCA SIĘĆ ELEKTROENERGETYCZNA ŚREDNIEGO NAPIĘCIA
 - ISTNIEJĄCE STACJE TRANSFORMATOROWE SNiN
- OPIELCOWNICTWO**
- ISTNIEJĄCA SIĘĆ OPIELCOWNICZA
- TELETECHNIKA**
- ISTNIEJĄCA SIĘĆ TELEKOMUNIKACYJNA

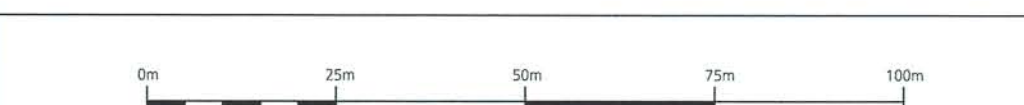

INWESTOR	GMINA MIEJSKA BIAŁOBYTÓW	
	INWESTOR	MIASTOWY PLAN ZAGOSPODAROWANIA PRZESTRZENNEGO OBSZARU "ŻABINIEC-POŁUDNIE" W KRAKOWIE
PROJEKTANT	PROJEKT MIEJSCOWEGO PLANU ZAGOSPODAROWANIA PRZESTRZENNEGO OBSZARU "ŻABINIEC-POŁUDNIE" W KRAKOWIE	
	PROJEKTANT	PROJEKT MIEJSCOWEGO PLANU ZAGOSPODAROWANIA PRZESTRZENNEGO OBSZARU "ŻABINIEC-POŁUDNIE" W KRAKOWIE
DATA WYKONANIA	12.05.2012	
	DATA WYKONANIA	12.05.2012
DATA WYKONANIA	12.05.2012	
	DATA WYKONANIA	12.05.2012
GŁÓWNY PROJEKTANT	mgr inż. arch. Marek Słomka	
	Z-CIA GŁÓWNEGO PROJEKTANTA	mgr inż. arch. Marek Słomka
WYKONANIE	mgr inż. arch. Marek Słomka	
	WYKONANIE	mgr inż. arch. Marek Słomka
DOZWIENIA SPOWONOWA	mgr inż. Anna Gąsienica	
	DOZWIENIA SPOWONOWA	mgr inż. Anna Gąsienica
KOMUNIKACJA	mgr inż. Anna Gąsienica	
	KOMUNIKACJA	mgr inż. Anna Gąsienica
KONSTRUKCJA	mgr inż. Anna Gąsienica	
	KONSTRUKCJA	mgr inż. Anna Gąsienica
