


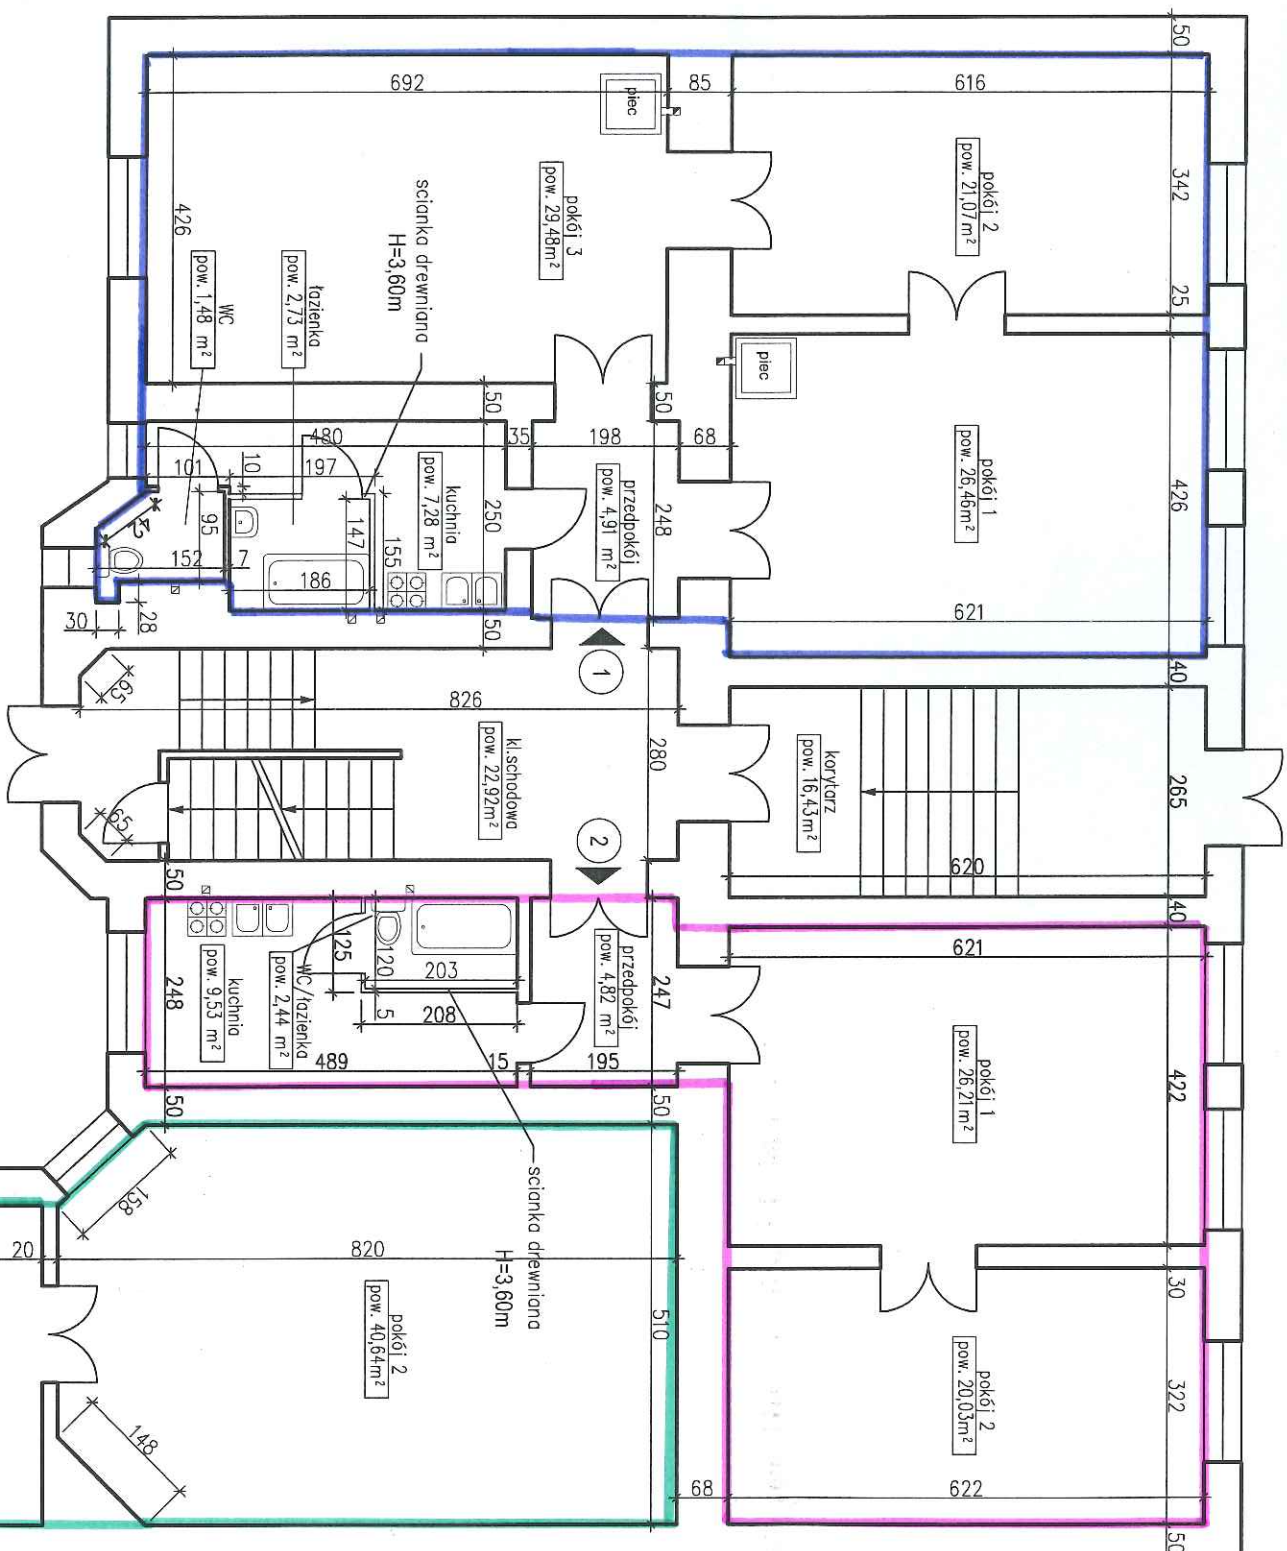

- Lokal mieszkalny nr 1 - pow. 93,41m²
- Lokal mieszkalny nr 2 - pow. 63,03m²
- Lokal mieszkalny nr 2a - pow. 81,53m²


URZĄD MIASTA KRAKOWA
WYDZIAŁ ARCHITEKTURY
URBANISTYKI
Rejon Posłpowa Niepolesowych
30-533 Kraków, Rynek Podgórski

Załącznik do zastrzeżenia
z dnia 2.12.2005
Nr sprawy AU-01-3-AT4-435590-8168/05

-8264/05
-8268/05

LEGENDA:

- zlewozmywak
- umywalka
- brodzik
- wanna
- WC
- kucharka
- piec
- przewód wentylacyjny
- przewód kondensacyjny

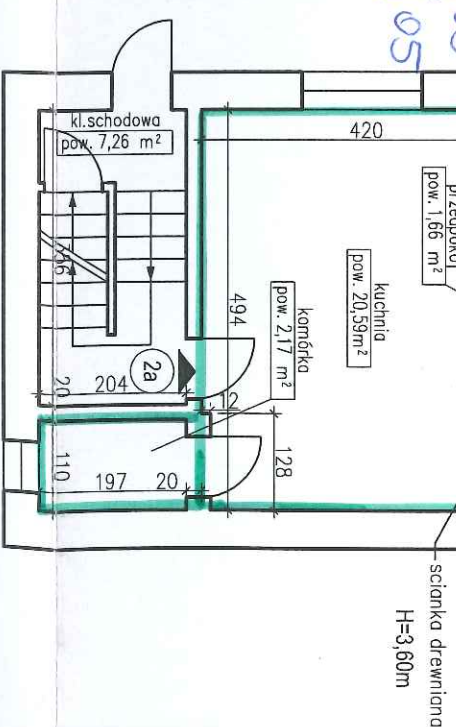

Wysokość kondygnacji H=3,60m

Danuta BUCKA-KAŁANIEC
mgr inż. budownictwa i inżynierii
Upr. konstr.-bud. nr 204/79
44-100 GLIWICE, ul. Wiańska 2/5

ABM - Wycena Nieruchomości
Projektowanie Architektoniczne
Inwentaryzacja budynku mieszkalnego
Kraków ul. Studencka 23
rzut parteru
skala 1:100