

Skala 1:1000

Mapa powstała na podstawie aktualnej mapy ewidencji gruntów oraz mapy w skali 1:1000 dostarczonej przez projektanta.


mgr inż. EWA ZYGMUNT WALEC
Kraków, ul. Bujaków 44
Upr. bud. nr MAP/017/2025/08
do proj. i kierowania robotami bud. bez ogr.
w spec. instalacyjnej w zakresie sieci, inst. i urz.
ciepłych, wentylacyjnych, gazowych, wod-kan

2025-12-19

Data i podpis

Działka 319/43 obręb 4 Podgórze
Kanał proj. DN250 - 16,8mb
Kanał proj. DN300 - 3mb
Kabel energetyczny - 13,2mb
Pas dla działki - 12m2
Powierzchnia ogrodzonego terenu - 89m2 w tym:
Powierzchnia pompowni - 7m2
Utwardzony dojazd - 41m2

-  kabel energetyczny
-  Ogrodzenie
-  projektowana pompownia KS
-  pas dla sieci
-  utwardzony dojazd

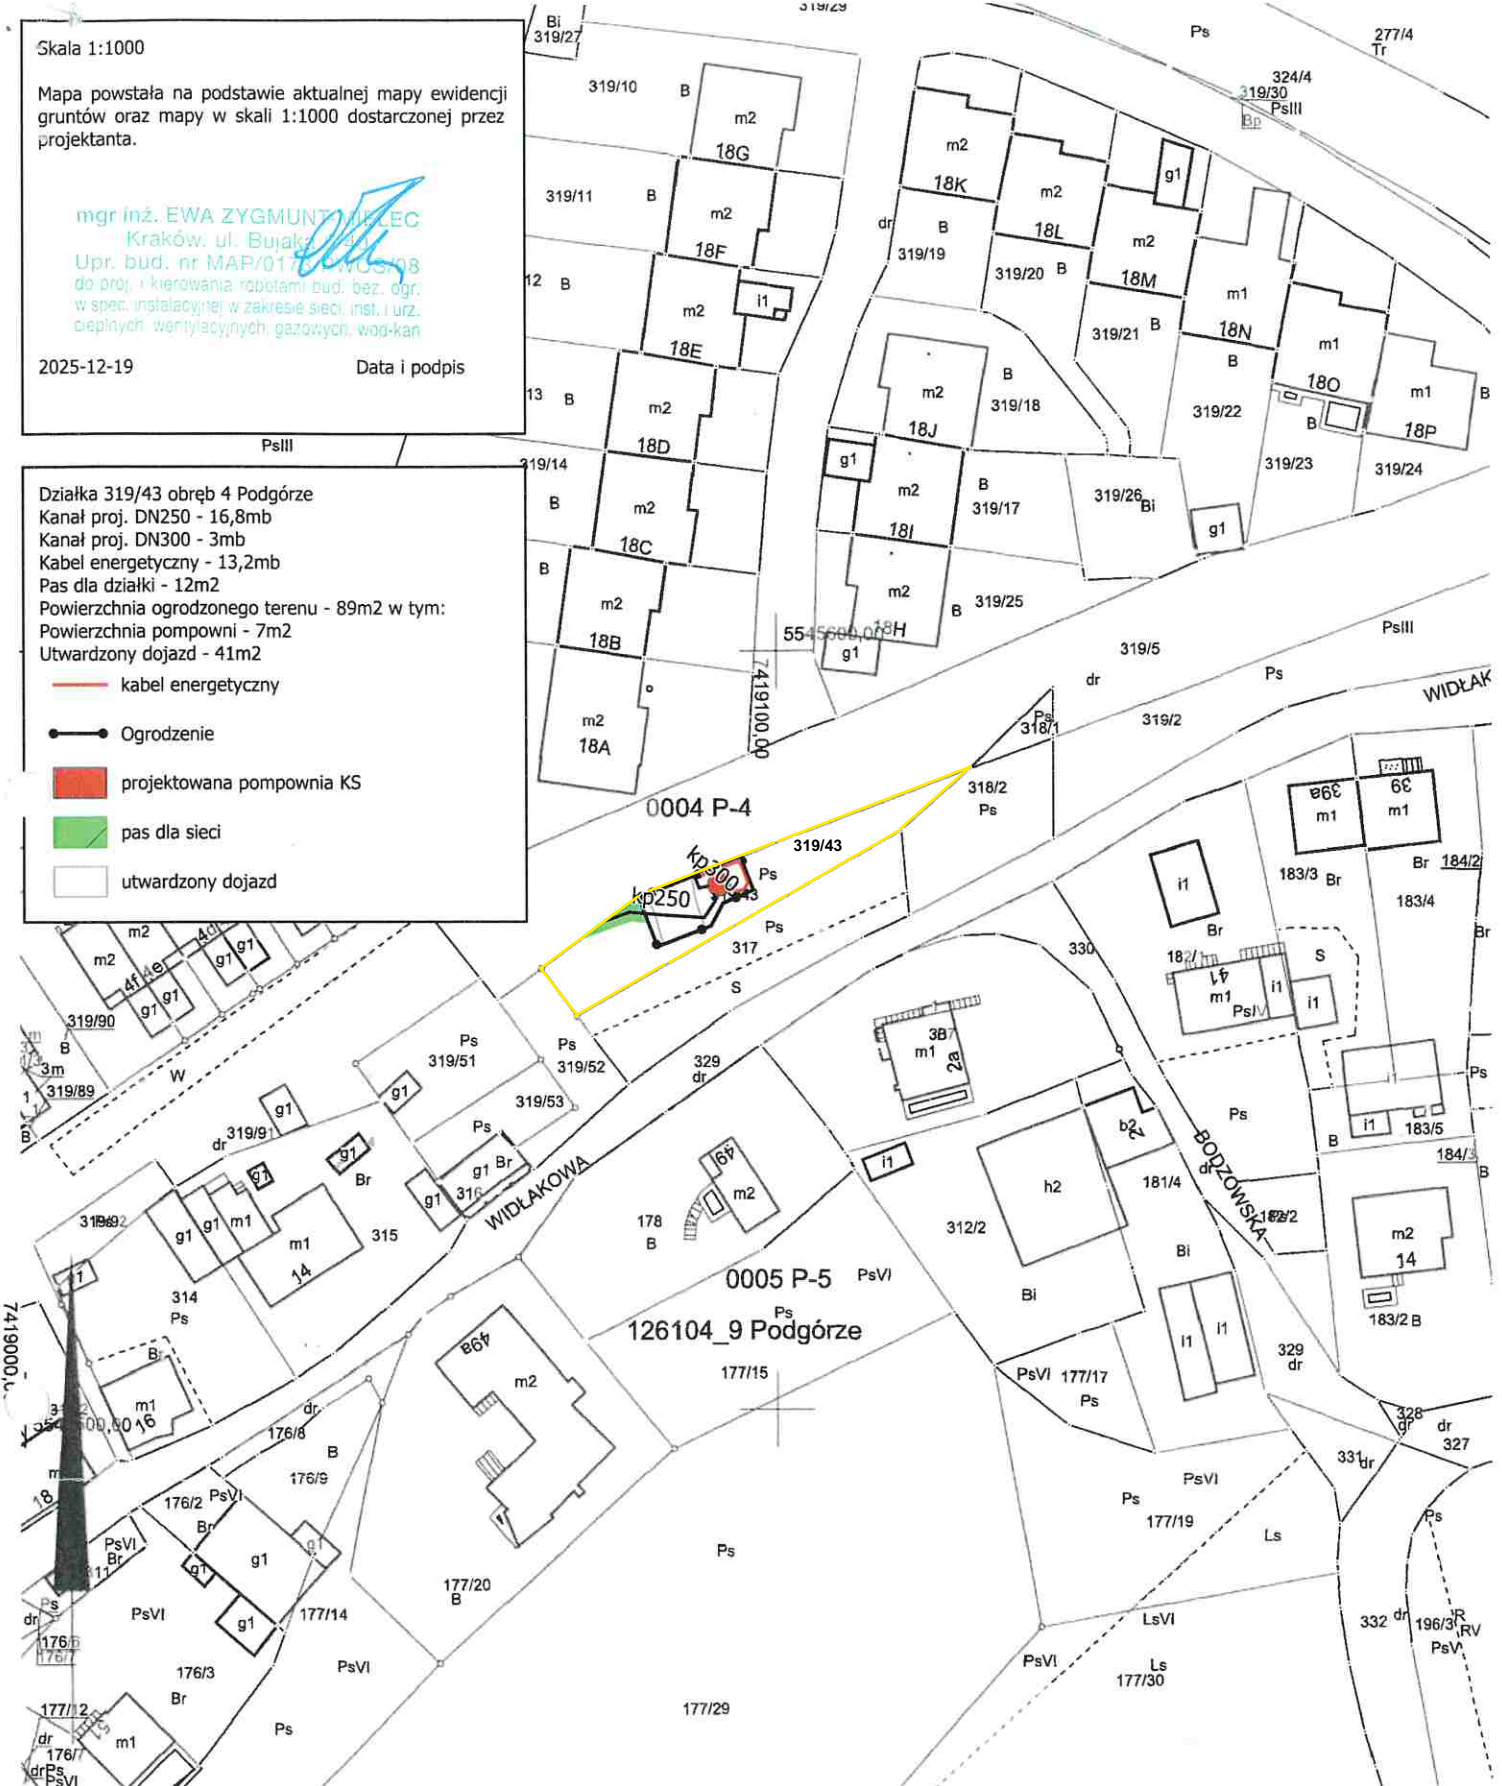

MAPA EWIDENCYJNA

województwo: małopolskie
powiat: M. Kraków
jedn. ewid.: Podgórze
obręb: 0004
nr działki: 319/43
sekcja: 7.125.10.25.1, 7.125.10.25.3
arkusz mapy w KUL:
skala: 1:1000
układ współrzędnych: 2000
stan na dzień: 31-07-2025
wykonano przez: Iwona Morys

Załącznik graficzny
do Zgody nr 148/2026/SP

PREZYDENT MIASTA KRAKOWA

GD-10.6642. 13452. 2025

Poświadczam zgodność niniejszej kopii z treścią materiału państwowego zasobu geodezyjnego i kartograficznego	
Organ prowadzący państwowy zasób geodezyjny i kartograficzny	PREZYDENT MIASTA KRAKOWA
Nazwa materiału zasobu	mapa ewidencyjna
Identyfikator ewidencyjny materiału zasobu	P.1261.2010.5056
Data wykonania kopii	z up. PREZYDENTA MIASTA 31-07-2025
Imię, nazwisko i podpis osoby reprezentującej organ	Iwona Morys Inżynier w Wydziale Geodezji