

MIEJSCOWY PLAN ZAGOSPODAROWANIA PRZESTRZENNEGO OBSZARU "POSZERZENIE CMENARTARZA PRĄDNIK CZERWONY" RYSUNEK PLANU WRAZ Z INFRASTRUKTURĄ TECHNICZNĄ

Załącznik Nr 1 do Uchwały Nr.....
Rady Miasta Krakowa z dnia.....

EDYCJA DO WYŁOŻENIA DO PUBLICZNEGO WGLĄDU OD DNIA 6 PAŹDZIERNIKA DO DNIA 4 LISTOPADA 2008 r.

LEGENDA:

ELEMENTY USTALEN PLANU

	granica obszaru objętego planem
	linia rozgraniczająca
	teren cmentarza - etap I
	teren cmentarza - etap II
	tereny dróg publicznych klasy dojazdowej

ELEMENTY WYNIKAJĄCE Z DOKUMENTÓW I DECYZJI WG PRZEPIŚÓW ODRĘBNYCH


	granica strefy sanitarnej
	granica strefy sanitarnej - etap I
	granica strefy sanitarnej - etap II
	zasięg odległości 150m od istniejącej studni St-1
	zasięg odległości 150m od istniejącej studni St-2

ELEMENTY INFORMACYJNE

	granica administracyjna Gminy Miejskiej Kraków
	granice i numery działek
	proponowane lokalizacje przystanków autobusowych
	proponowany przebieg tras rowerowych
	istniejące wejścia na cmentarz
	istniejące wjazdy na cmentarz
	strefa wejściowa
	proponowane główne miejsca powiązań funkcjonalno - przestrzennych
	rejon eksponowany wskazanym do lokalizacji dominantly jako obiektu małej architektury
	wjazd na parking
	istniejące ogrodzenie cmentarza
	rów odwadniający wraz ze zbiornikiem
	istniejący cmentarz Prądnik Czerwony
	teren Fortu Sudół
	istniejące studnie St1 i St2 (poza obszarem planu)
	istniejące budynki mieszkalne warunkujące granice terenu cmentarza - etap II

ELEMENTY INFRASTRUKTURY

	planowana sieć gazociągu średniego ciśnienia
	sieć wodociągowa
	sieć kanalizacji sanitarnej
	planowana sieć kanalizacji sanitarnej
	sieć kanalizacji deszczowej
	napowietrzna linia elektroenergetyczna średniego napięcia 15 kV
	kablowa linia elektroenergetyczna średniego napięcia 15 kV
	stacja transformatorowa SN/nN
	ciepłociąg
	wymiennik ciepła
	linia teletechniczna

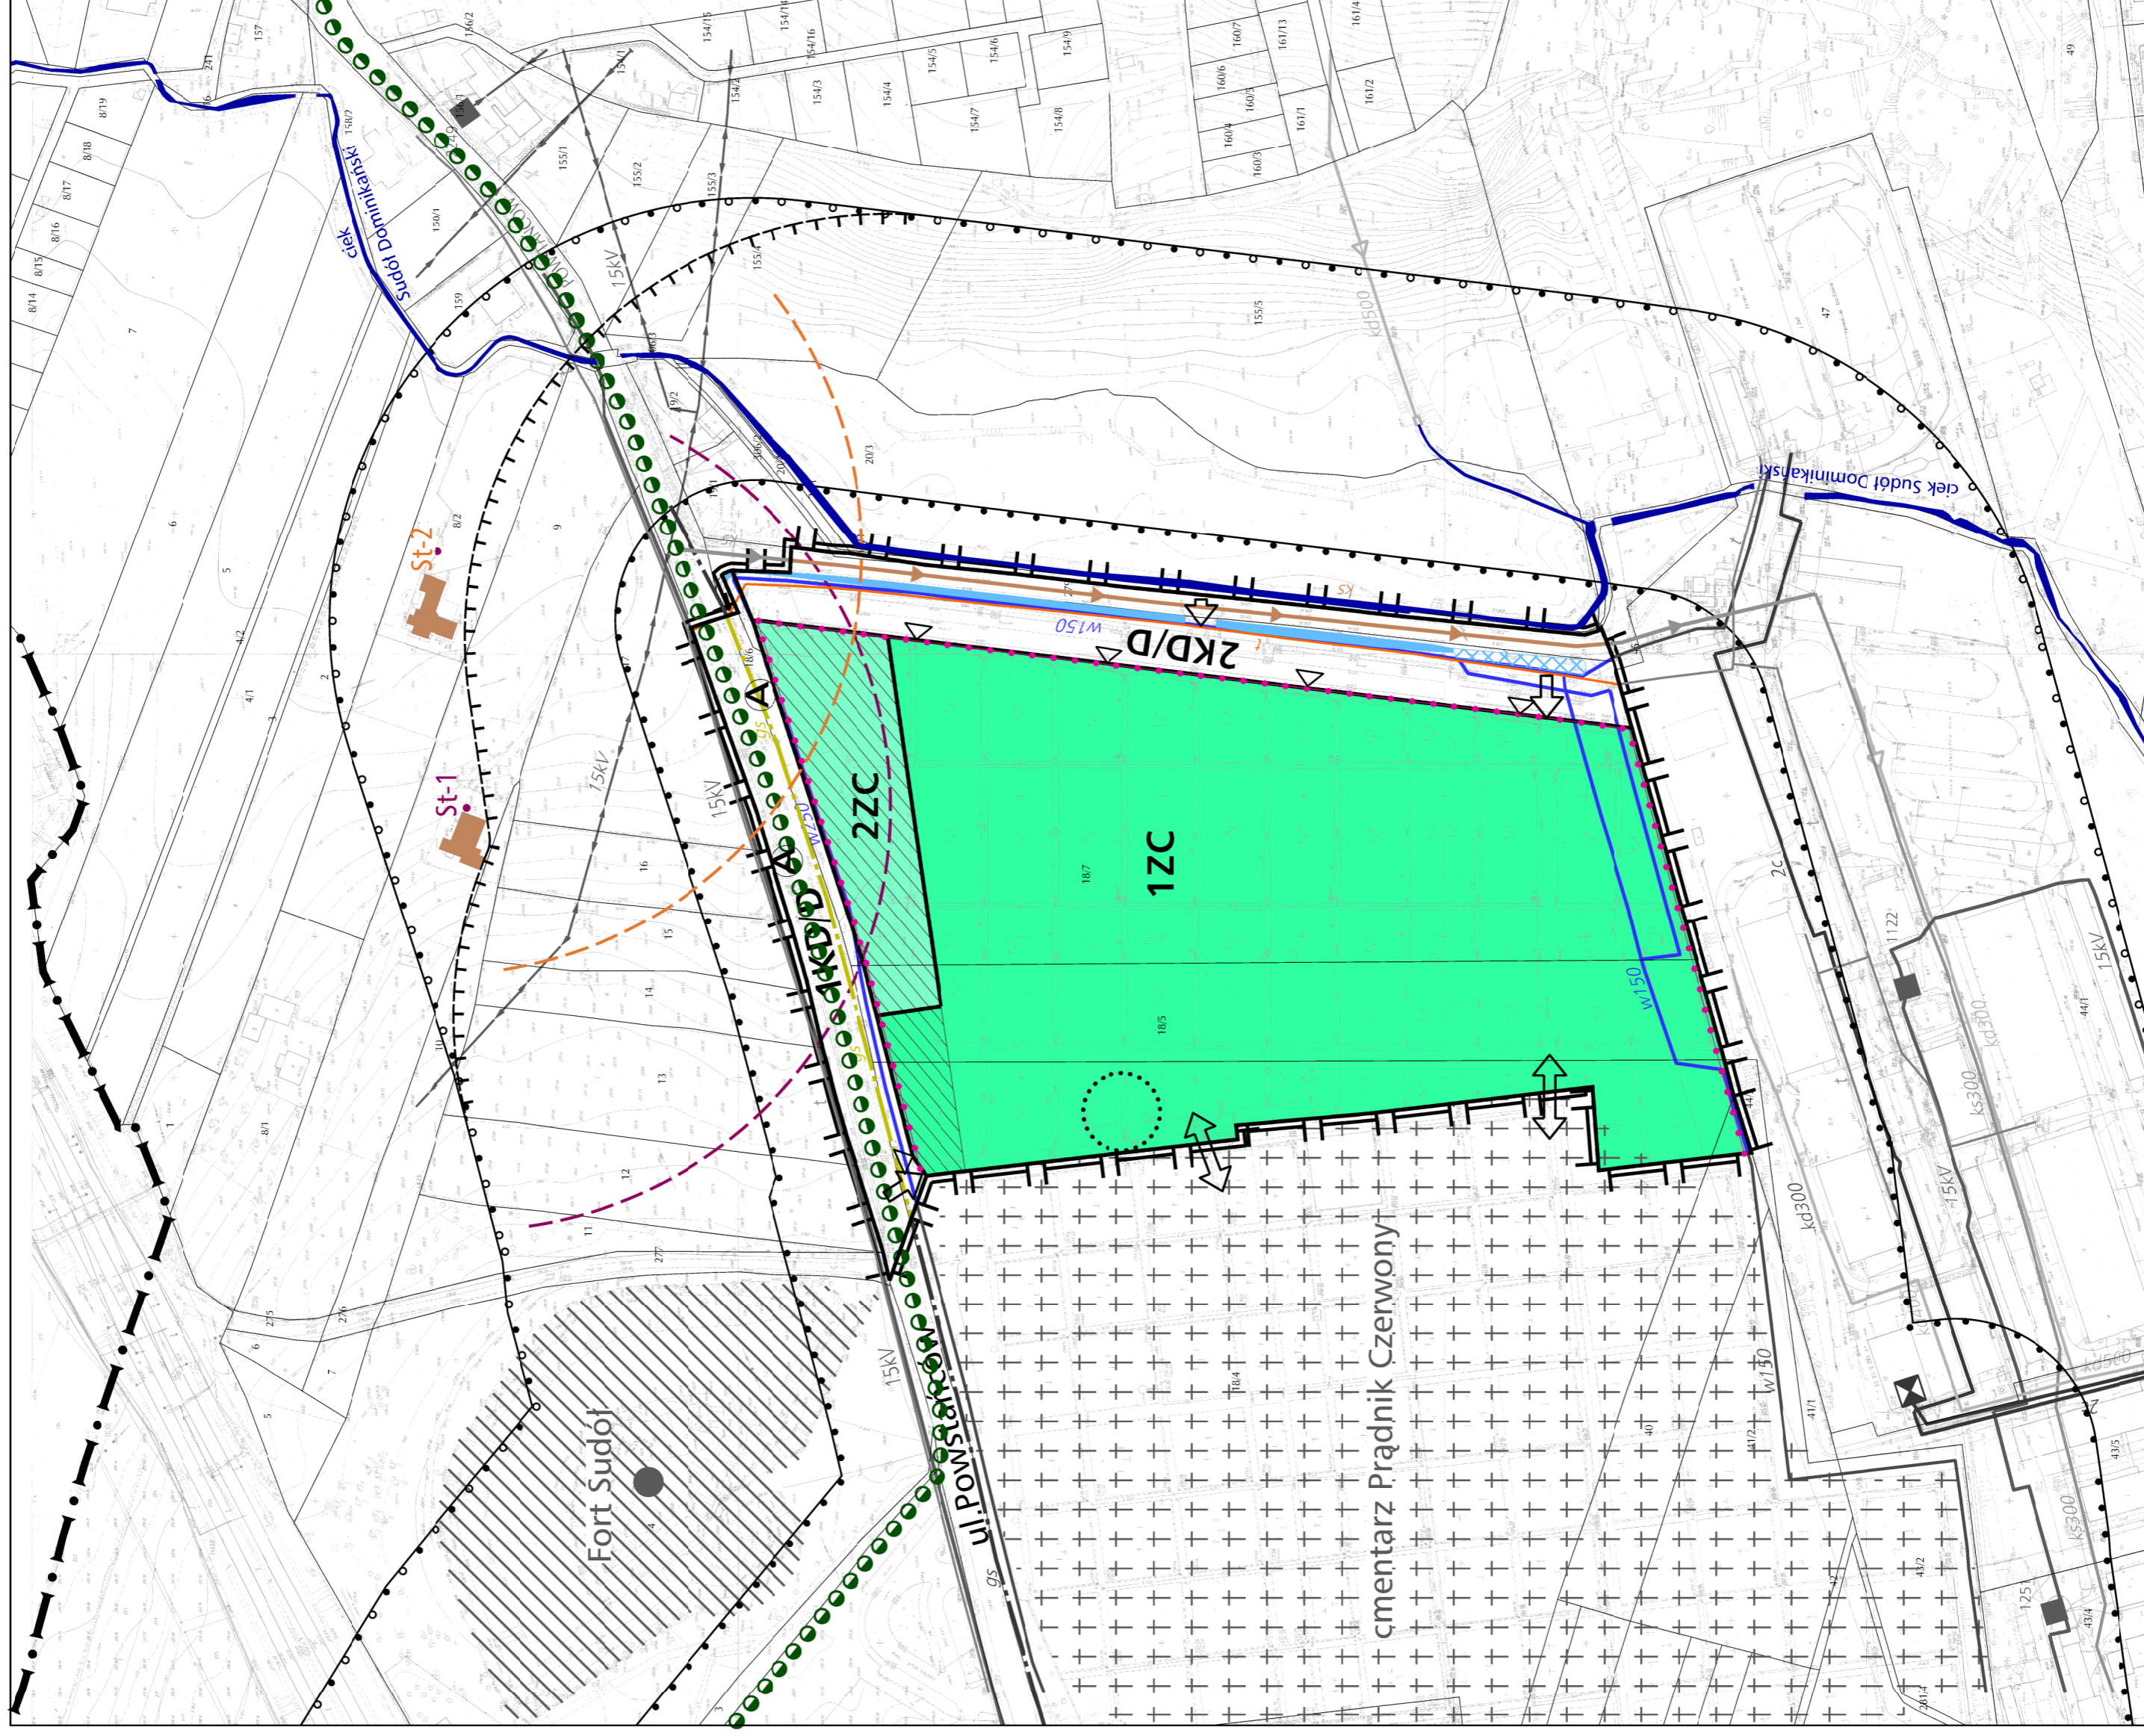

skala 1:2000

URZĄD MIASTA KRAKOWA
BIURO PLANOWANIA PRZESTRZENNEGO
WRZESIEŃ 2008

