


**MIJSCOWY PLAN ZAGOSPODAROWANIA PRZESTRZENNEGO
OBSZARU "BOREK FALECKI - PÓLNOC" W KRAKOWIE**
PRZEZNACZENIE I WARUNKI ZAGOSPODAROWANIA TERENU - RYSUNEK PLANU - PROJEKT
Załącznik nr 1 do Uchwały Nr Rady Miasta Krakowa z dnia
Edycja do ponownego wyłożenia do publicznego wglądu

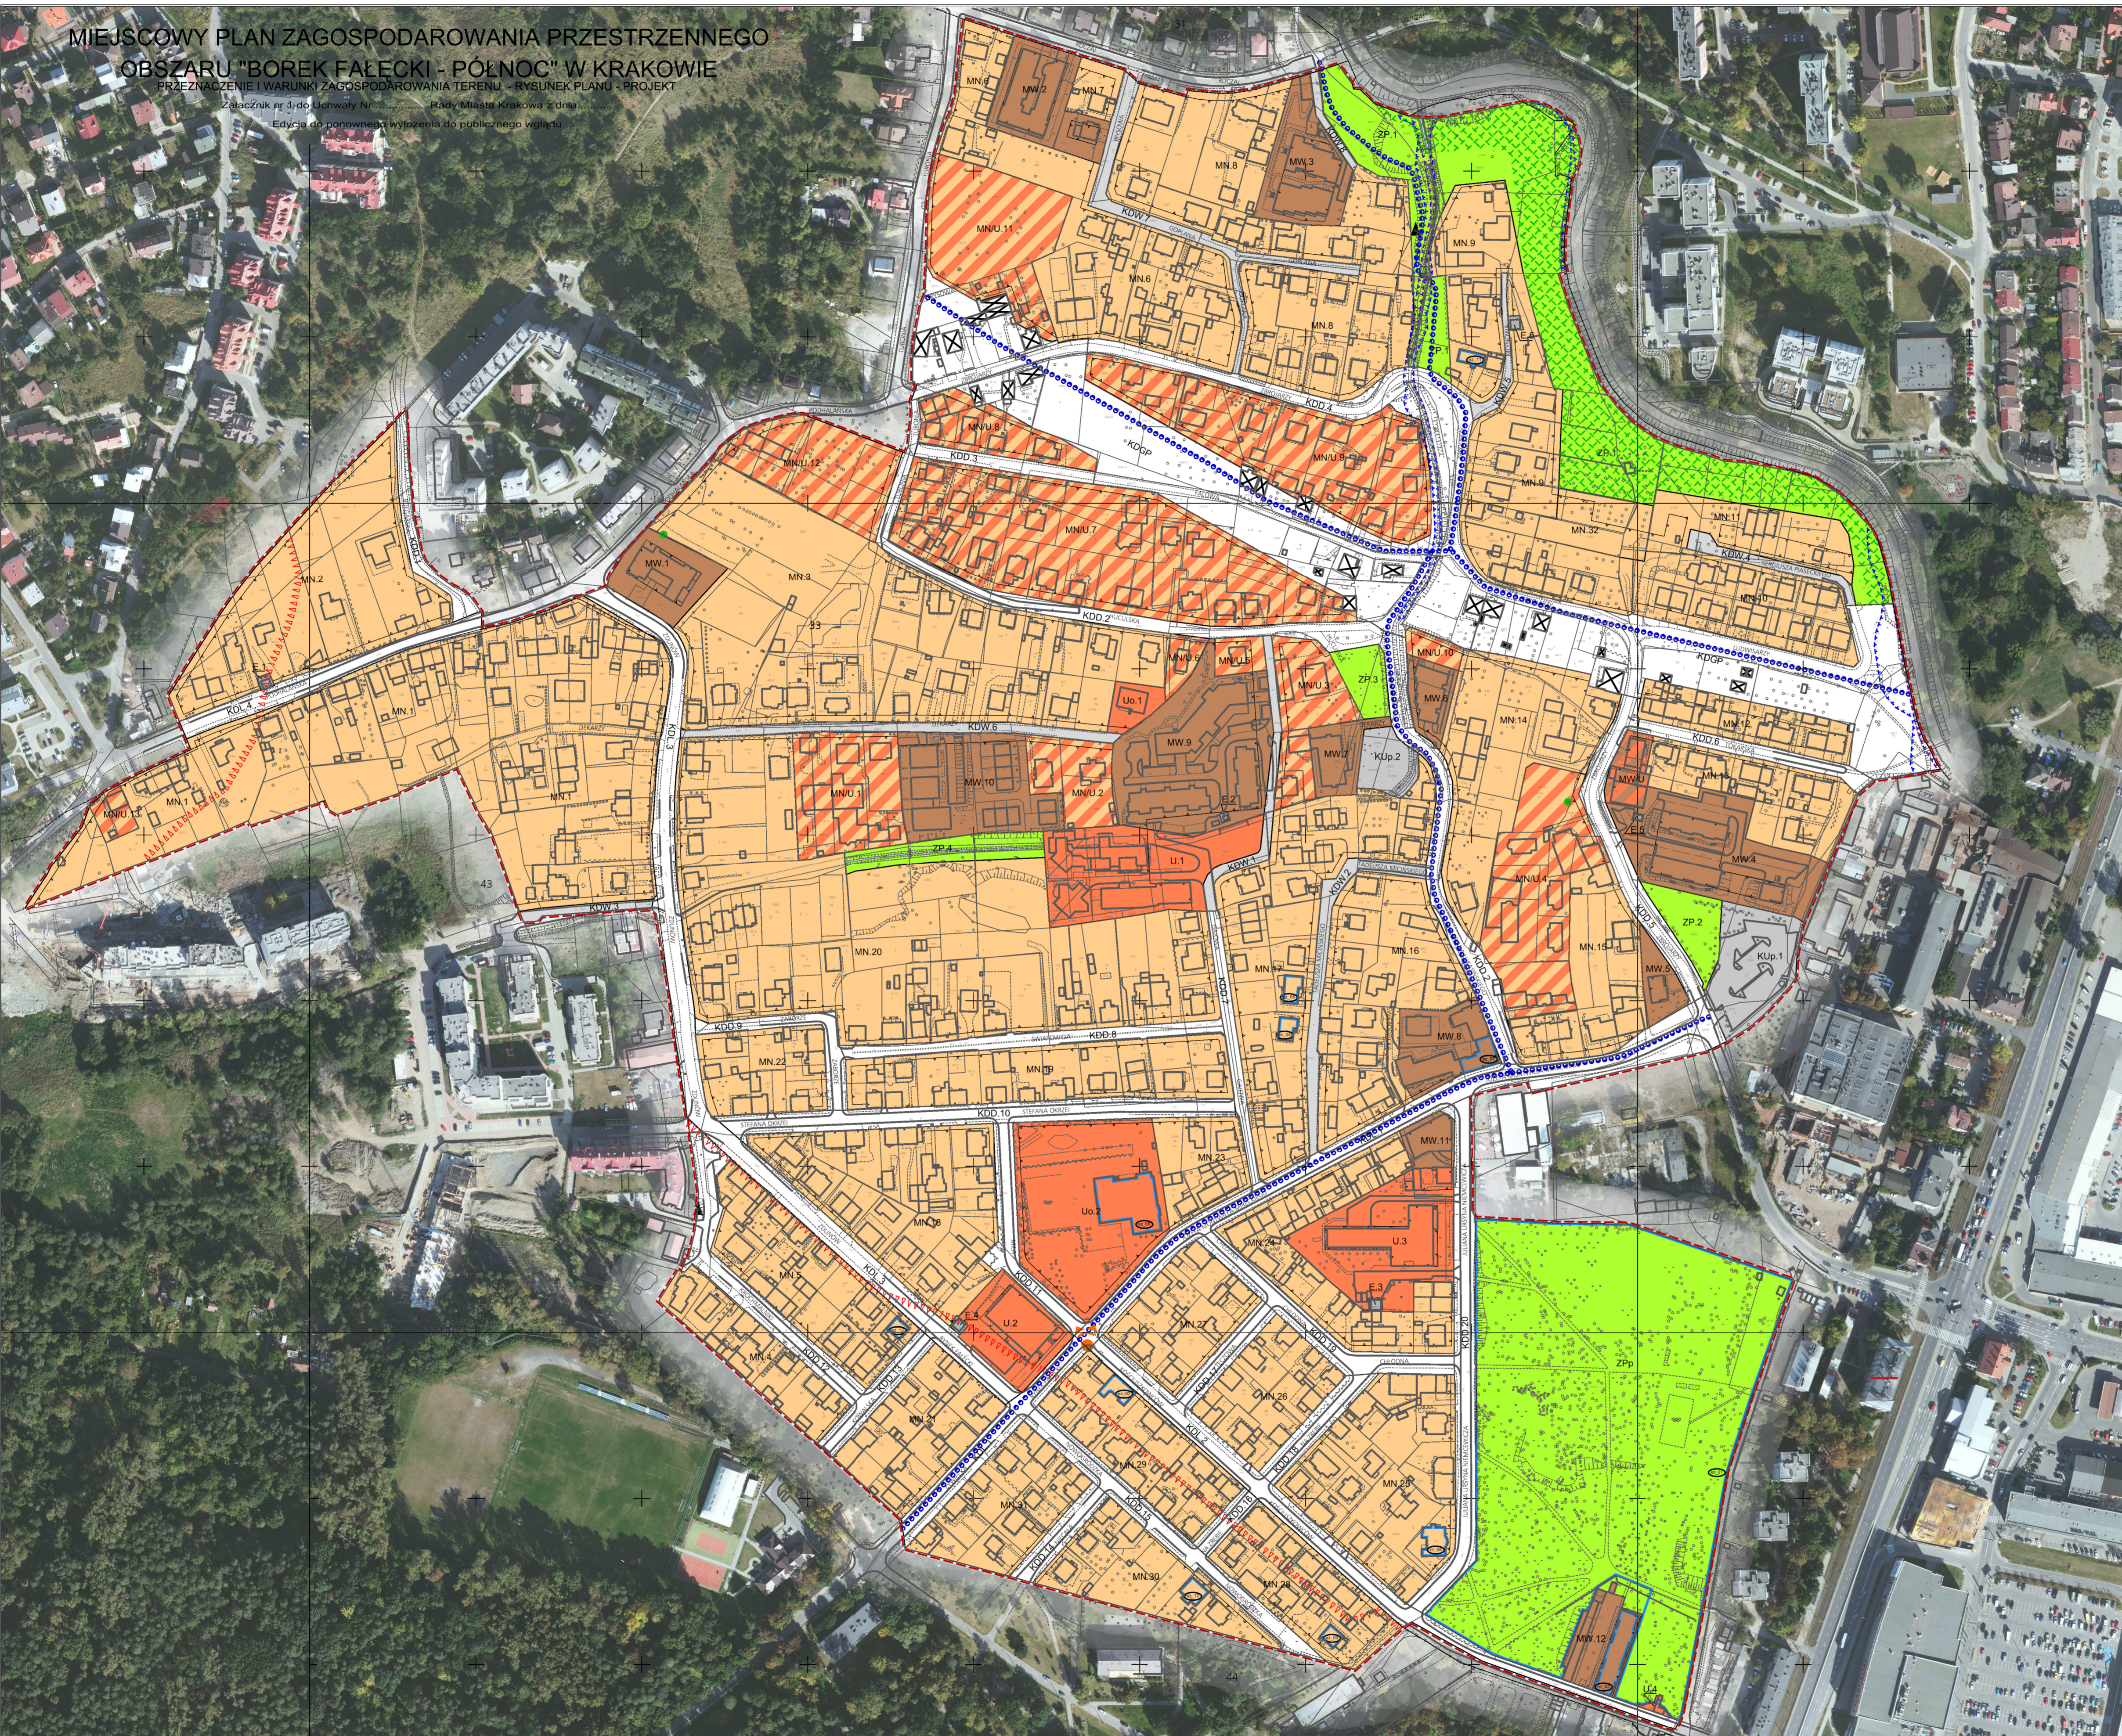

Wzrost Studium Uwarunkowań i Kierunków Zagospodarowania Przestrzennego Miasta Krakowa uchwalonego 14.09.2011 - schemata MK 1, MK 2 i MK 3 z planem zmian

K1

Wzrost Studium Uwarunkowań i Kierunków Zagospodarowania Przestrzennego Miasta Krakowa uchwalonego 14.09.2011 - schemata MK 4 i MK 5 z planem zmian

K2

Wzrost Studium Uwarunkowań i Kierunków Zagospodarowania Przestrzennego Miasta Krakowa uchwalonego 14.09.2011 - schemata MK 6 i MK 7 z planem zmian

K3

Wzrost Studium Uwarunkowań i Kierunków Zagospodarowania Przestrzennego Miasta Krakowa uchwalonego 14.09.2011 - schemata MK 8 i MK 9 z planem zmian

K4

Wzrost Studium Uwarunkowań i Kierunków Zagospodarowania Przestrzennego Miasta Krakowa uchwalonego 14.09.2011 - schemata MK 10 i MK 11 z planem zmian

K5

**MIJSCOWY PLAN ZAGOSPODAROWANIA PRZESTRZENNEGO
OBSZARU "BOREK FALECKI - PÓLNOC" W KRAKOWIE**
RYSUNEK PLANU - PROJEKT

Skala: 1:1000

SYMBOL	NAMNAWNIKI	OPIS
[Symbol]	MW	tereny zabudowy mieszkaniowej
[Symbol]	MN	tereny zabudowy mieszkalnej
[Symbol]	MNU	tereny zabudowy usługowej
[Symbol]	U	tereny usługowe
[Symbol]	ZP	tereny zieleni
[Symbol]	ZPp	tereny zieleni parkowej
[Symbol]	KUJp	tereny zieleni użytkowej
[Symbol]	KDGP	tereny zieleni użytkowej
[Symbol]	KDL	tereny zieleni użytkowej
[Symbol]	KDD	tereny zieleni użytkowej
[Symbol]	KDW	tereny zieleni użytkowej
[Symbol]	E	tereny inżyniersko-techniczne

LEGENDA FORMALNA

SYMBOLY FORMALNE

SYMBOLY FUNKCYJNE

SYMBOLY WYKONAWCZE