


MIJSCOWY PLAN ZAGOSPODAROWANIA PRZESTRZENNEGO
TERENU "PRZYŁASEK RUSIECKI"

SKALA 1:2000

ZALĄCZNIK NR 1 DO UCHWAŁY NR XXIV/227/03
RADY MIASTA KRAKOWA
Z DNIA 24 września 2003 r.

RYSUNEK PLANU NR 1 -
ZASADY UŻYTKOWANIA TERENU

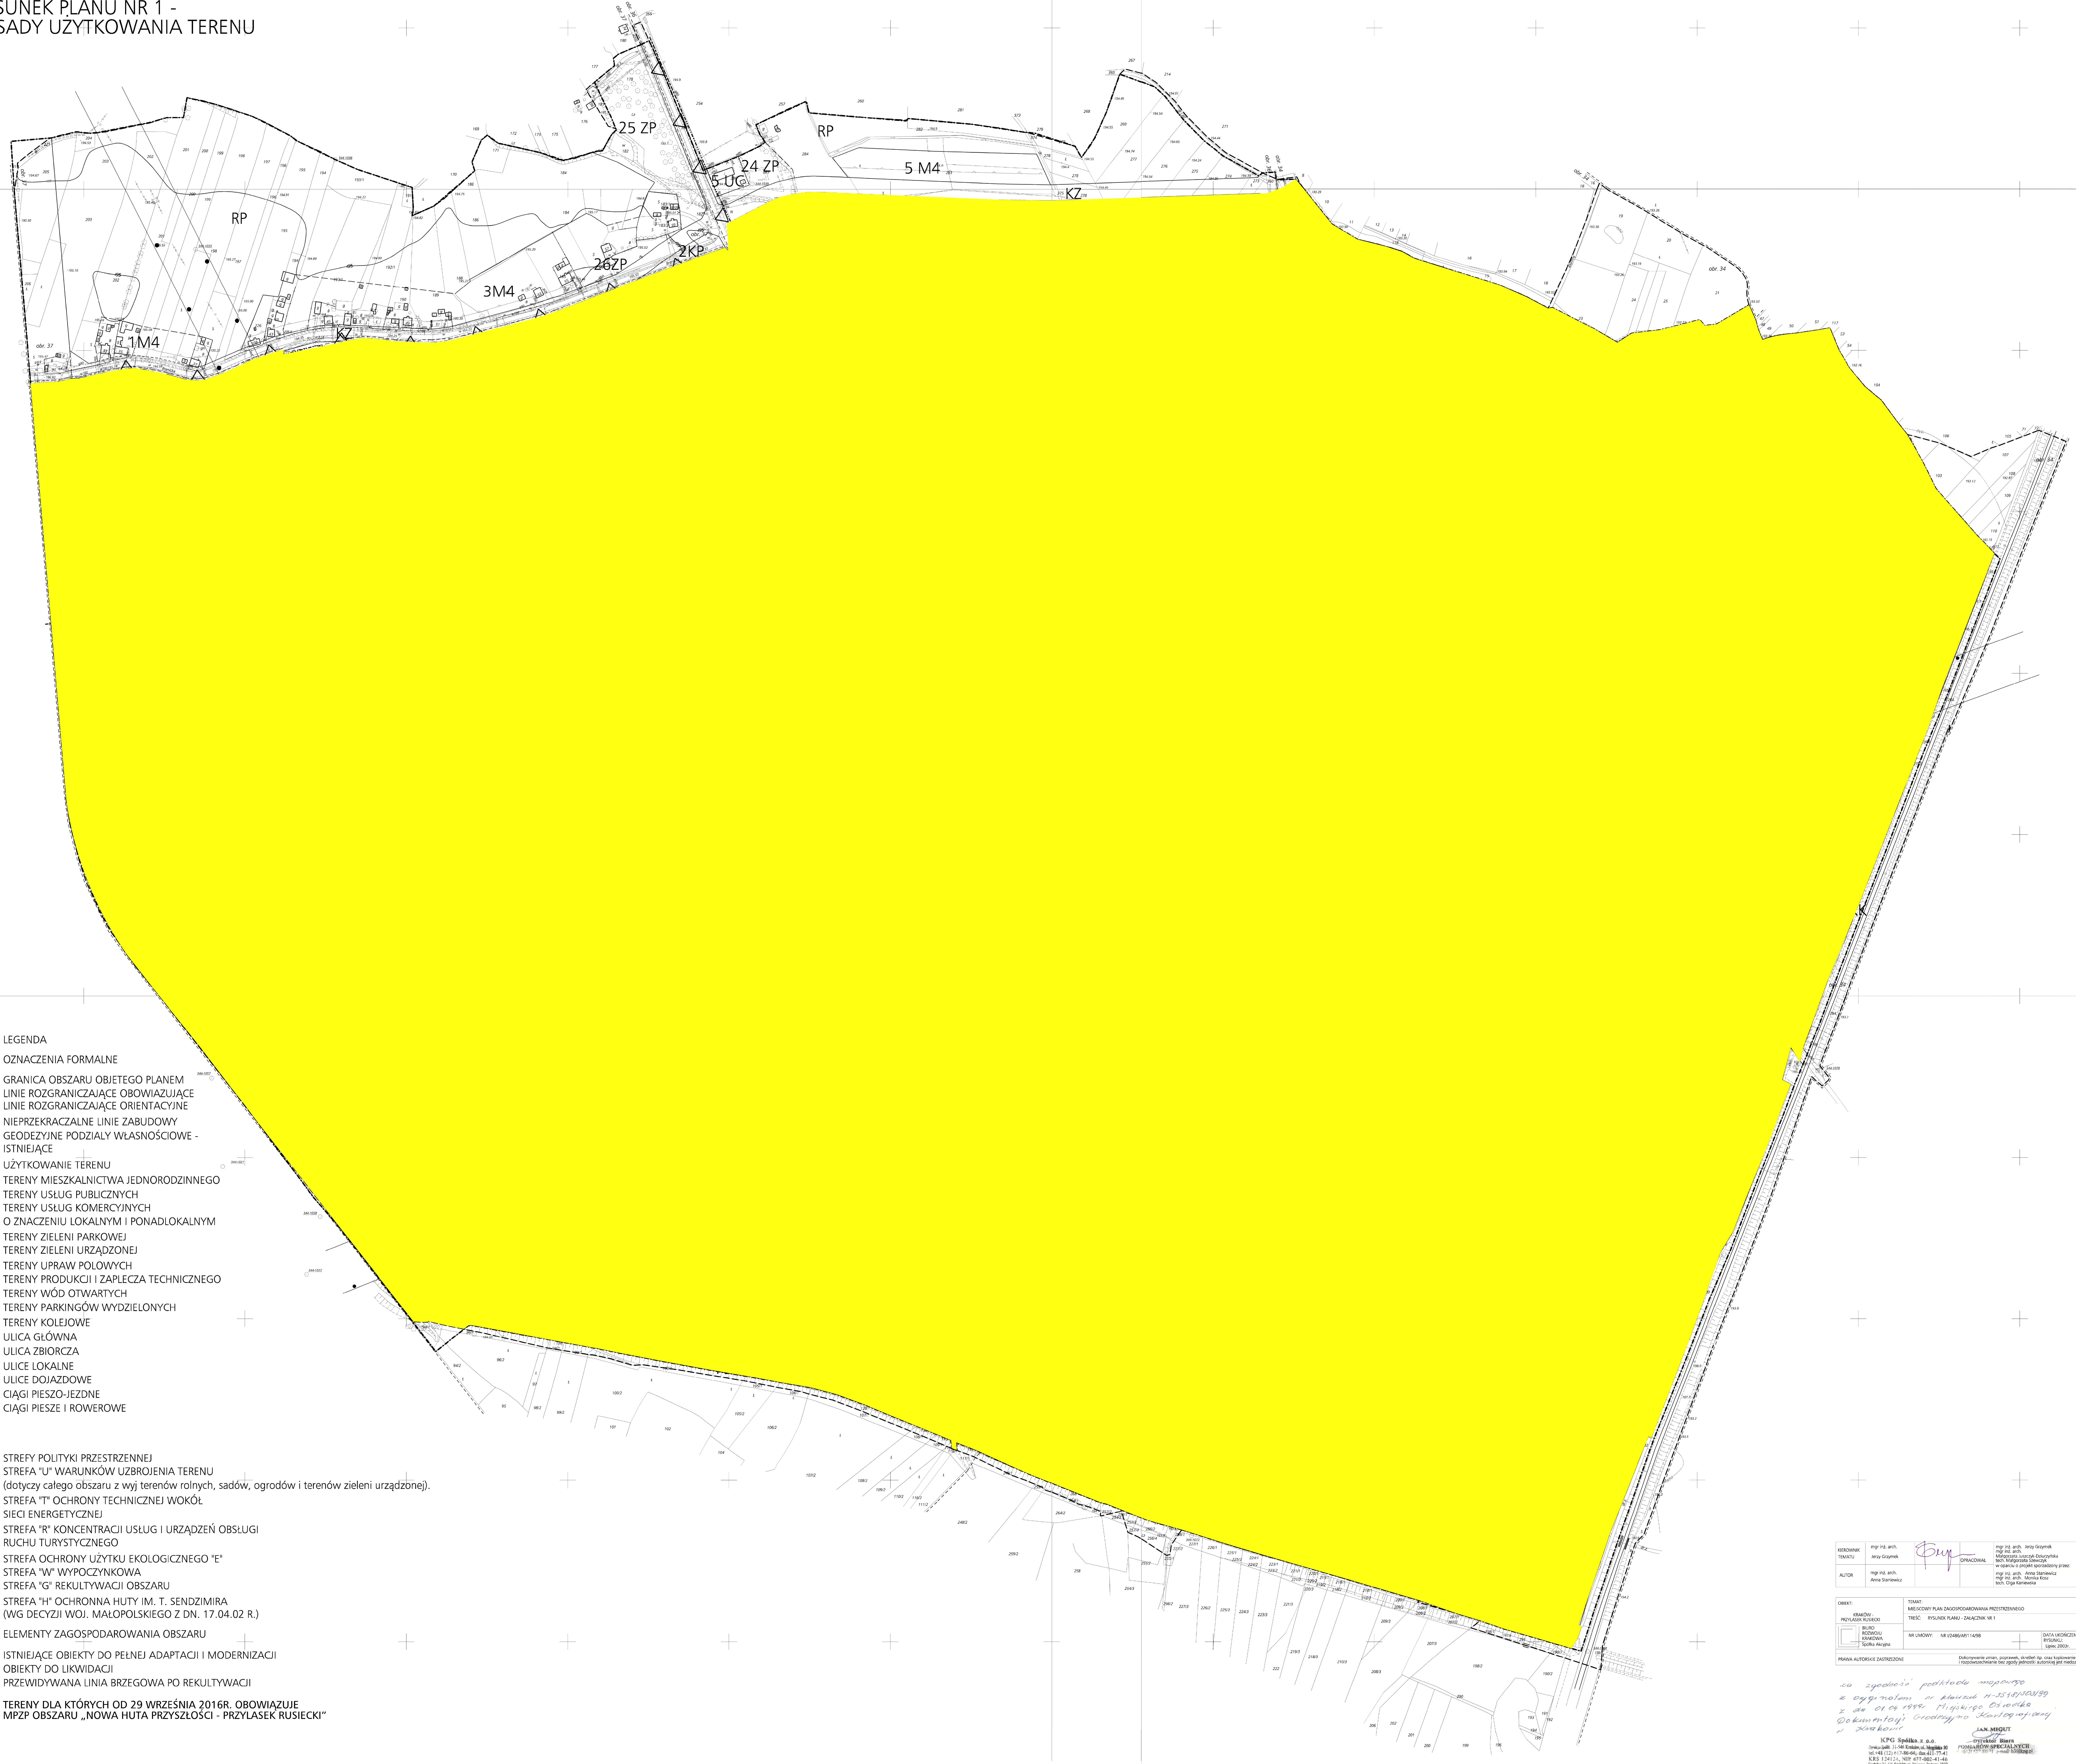

LEGENDA

OZNACZENIA FORMALNE

- GRANICA OBSZARU OBJĘTEGO PLANEM
- LINIE ROZGRANICZAJĄCE OBOWIAZUJĄCE
- LINIE ROZGRANICZAJĄCE ORIENTACYJNE
- NIEPRZEKRACZALNE LINIE ZABUDOWY
- GEODEZYJNE PODZIAŁY WŁASNOŚCIOWE - ISTNIEJĄCE
- UŻYTKOWANIE TERENU
- M4 TERENY MIESZKALNICTWA JEDNORÓDZINNEGO
- UP TERENY USŁUG PUBLICZNYCH
- UC TERENY USŁUG KOMERCYJNYCH O ZNACZENIU LOKALNYM I PONADLOKALNYM
- ZP TERENY ZIELENI PARKOWEJ
- ZU TERENY ZIELENI URZĄDZONEJ
- RP TERENY UPRAW POLOWYCH
- PS TERENY PRODUKCJI I ZAPLECZA TECHNICZNEGO
- W TERENY WÓD OTWARTYCH
- KP TERENY PARKINGÓW WYDZIELONYCH
- KK TERENY KOLEJOWE
- KG ULICA GŁÓWNA
- KZ ULICA ZBIORCZA
- KL ULICE LOKALNE
- KD ULICE DOJAZDOWE
- KDX CIĄGI PIESZO-JEZDNE
- KX CIĄGI PIESZE I ROWEROWE

STREFY POLITYKI PRZESTRZENNEJ

- STREFA "U" WARUNKÓW UZBROJENIA TERENU (dotyczy całego obszaru z wyj. terenów rolnych, sadów, ogrodów i terenów zieleni urządzonej).
 - STREFA "T" OCHRONY TECHNICZNEJ WOKÓŁ SIECI ENERGETYCZNEJ
 - STREFA "R" KONCENTRACJI USŁUG I URZĄDZEŃ OBSŁUGI RUCHU TURYSTYCZNEGO
 - STREFA OCHRONY UŻYTKU EKOLOGICZNEGO "E"
 - STREFA "W" WYPOCZYNKOWA
 - STREFA "G" REKULTYWACJI OBSZARU
 - STREFA "H" OCHRONNA HUTY (M. T. SENDZIMIRA (WG DECYZJI WOJ. MAŁOPOLSKIEGO Z DN. 17.04.02 R.)
- ELEMENTY ZAGOSPODAROWANIA OBSZARU
- ISTNIEJĄCE OBIEKTY DO PEŁNEJ ADAPTACJI I MODERNIZACJI
 - OBIEKTY DO LIKWIDACJI
 - PRZEWDYKWANA LINIA BRZEGOWA PO REKULTYWACJI
 - TERENY DLA KTÓRYCH OD 29 WRZEŚNIA 2016R. OBOWIAZUJE MPZP OBSZARU „NOWA HUTA PRZYŁASEK RUSIECKI”

PROJEKTANT mgr inż. arch. Jacek Gajda	OPINIONISTA mgr inż. arch. Marek Szymon	INŻYNIER mgr inż. arch. Marek Szymon
AUTOR mgr inż. arch. Anna Szlachetka	OPINIONISTA mgr inż. arch. Marek Szymon	INŻYNIER mgr inż. arch. Marek Szymon
OBJĘTOŚĆ PRZELASZKI 0,5333	TEMAT MIEJSCOWY PLAN ZAGOSPODAROWANIA PRZESTRZENNEGO	SKALA 1:2000
WYKONANIE mgr inż. arch. Anna Szlachetka	TRZECI mgr inż. arch. Marek Szymon	DATA WYKONANIA Lipiec 2003
PRACOWNIA AUTORSKA I ZASTRZEŻENIE		

za zgodą podległego nadzoru
i opublikował w Dzienniku Urzędowym
z dn. 01.09.2003 r. w Dzienniku Urzędowym
Miejscowości, Urzędowym Dzienniku
i w Dzienniku Urzędowym

JAN MEGILT
KPC Spółka z o.o.
ul. Słowackiego 11, 31-110 Kraków, tel. 011 375 41 00
KRS 0000174, NIP 671-000-41-66
Sąd Rejonowy dla M. St. w Krakowie, XII KRS 0000174

OPINIONISTA
mgr inż. arch. Marek Szymon