

MIJSCOWY PLAN ZAGOSPODAROWANIA PRZESTRZENNEGO OBSZARU "GÓRKA NARODOWA ZACHÓD" W KRAKOWIE
 RYSUNEK INFRASTRUKTURY TECHNICZNEJ (GAZOWNICTWO, ELEKTROENERGETYKA, TELETECHNIKA, CIEPŁOWNICTWO)

ZAŁĄCZNIK NR 3 DO UCHWAŁY NR CXIX/1283/06
 RADY MIASTA KRAKOWA Z DNIA 25 PAŹDZIERNIKA 2006R.

SKALA 1 : 2 000
 0 50 m 100 m

LEGENDA :

OBOWIĄZUJĄCA TREŚĆ USTALEŃ RYSUNKU PLANU

- GRANICA OBSZARU OKREŚLONEJ PLANEM BUDOWY RÓWNOCZESNIE LUBA HODZGRANICZĄCA TERENY O RÓŻNYM PRZEZNACZENIU I RÓŻNYCH ZASADACH ZAGOSPODAROWANIA
- LINE ROZGRANICZAJĄCE TERENY O RÓŻNYM PRZEZNACZENIU I RÓŻNYCH ZASADACH ZAGOSPODAROWANIA
- TERENY O RÓŻNYM PRZEZNACZENIU LUB RÓŻNYCH ZASADACH ZAGOSPODAROWANIA, WKRAJ Z OKREŚLONĄ TYTUŁ TERENÓW ZAMKNIĘTYCH I SZYBKOŚCIĄ W TYTUŁ
- MN 1 MN DO 4 MN, 6 MN, 8 MN DO 21 MN - TERENY ZABUDOWY MIESZKAWOJEWI, JEDNORODZINNEJ
- MW 1 MW DO 8 MW, 10 MW, 12 MW I 13 MW - TERENY ZABUDOWY MIESZKAWOJEWI, WIELORODZINNEJ
- MW/MN 1 MW/MN DO 3 MW/MN, 5 MW/MN - TERENY ZABUDOWY MIESZKAWOJEWI, WIELORODZINNEJ, JEDNORODZINNEJ
- U 1 U DO 3 U - TERENY ZABUDOWY USŁUG KOMERCYJNYCH
- UP 1 UP - TERENY ZABUDOWY USŁUG PUBLICZNYCH
- U/UP 1 U/UP DO 4 U/UP - TERENY ZABUDOWY USŁUG KOMERCYJNYCH I PUBLICZNYCH
- U/UP/MW 1 U/UP/MN DO 6 U/UP/MW - TERENY ZABUDOWY USŁUG KOMERCYJNYCH, USŁUG PUBLICZNYCH ORAZ ZABUDOWY MIESZKAWOJEWI, WIELORODZINNEJ
- ZP(n) 1 ZP(n) I 2 ZP(n) - TERENY ZIELENI PARKOWEJ WKRAJ Z BUDYNKAMI BUDYNKAMI DAWNEGO DWORU I ZABUDOWAMI BUDYNKAMI WOSPODAROWANIE, HODOWYCH
- ZP 1 ZP DO 8 ZP - TERENY PUBLICZNEJ ZIELENI URZĄDZENIA
- ZO 1 ZO DO 6 ZO - TERENY OTWARTKI, W TYM TERENY ROLNICTWA, ZIELENI NEURZĄDZONEJ ORAZ ZARZĄDZENIA OBUJAWIA BIOCZYNIA CIĘKÓW WODNYCH
- ZL 1 ZL - TERENY LEŚNY
- PL 1 PL - TERENY PRZEZSTRZENI PUBLICZNEJ - PLAC MIEJSKI
- ZP/KP 1 ZP/KP DO 7 ZP/KP - TERENY WYDZIELONYCH CIĄGÓW PRZESYCH WKRAJ Z URZĄDZENIA ZIELENI PUBLICZNA W FORMIE ALB WYDZIELONEJ CIĄGÓW
- KD(T) 1 KD(T) I 2 KD(T) - TERENY TRASY TRAMWAJOWEJ
- KD(B) 1 KD(B) - TERENY URZĄDZEŃ KOMUNIKACJI MIEJSKIEJ (DWARCZEC MIEJSKIEJ KOMUNIKACJA AUTOBUSOWEJ)
- KD(PR) 1 KD(PR) - TERENY PARKINGÓW (W RAMACH SYSTEMU PARK & RIDE)
- KD(G) 1 KD(G) - TERENY DROGI PUBLICZNEJ - DROGA GŁÓWNA
- KD(Z) 1 KD(Z) - TERENY DROGI PUBLICZNEJ - DROGA ZBIORCZA
- KD(L) 1 KD(L) DO 7 KD(L) - TERENY DROG PUBLICZNYCH - DROGI LOKALNE
- KD(D) 1 KD(D), 2 KD(D), 4 KD(D) DO 18 KD(D) - TERENY DROG PUBLICZNYCH - DROGI DOJAZDOWE
- KD(X) 1 KD(X) DO 14 KD(X) - TERENY DROG POKROJ - JEDYNY
- W 1 W - TERENY INFRASTRUKTURY TECHNICZNEJ Z ZAKRESU URZĄDZEŃ ZACHOWAŃNA W WODNY

INFORMACYJNA TREŚĆ USTALEŃ RYSUNKU PLANU

- GRANICA ADMINISTRACYJNA MIASTA KRAKOWA
- TERENY DLA KTÓRYCH DO DNIA 2 MAJA 2013, OBOWIĄZUJE UPOZ OBSZARU SIENIA KUCYNY NOKLATANOSISSE?

LEGENDA INFRASTRUKTURY TECHNICZNEJ:

ELEKTROENERGETYKA:

- 1 LINIA ELEKTROENERGETYCZNA NAPIĘTRZNA ŚREDNIEGO NAPIĘCIA 10KV ISTNIEJĄCA
- 2 LINIA ELEKTROENERGETYCZNA NAPIĘTRZNA ŚREDNIEGO NAPIĘCIA 10KV DO PRZEBUDOWY
- 3 LINIA ELEKTROENERGETYCZNA KABLOWA ŚREDNIEGO NAPIĘCIA 10KV ISTNIEJĄCA
- 4 LINIA ELEKTROENERGETYCZNA KABLOWA ŚREDNIEGO NAPIĘCIA 10KV PLANOWANA
- 5 STACJA TRANSFORMATOROWA ŚNIEH ISTNIEJĄCA
- 6 STACJA TRANSFORMATOROWA ŚNIEH PLANOWANA

GAZOWNICTWO:


- 1 GAZOCIĄG ŚREDNIEGO CIŚNIENIA ISTNIEJĄCY
- 2 GAZOCIĄG ŚREDNIEGO CIŚNIENIA PLANOWANY

TELEKOMUNIKACJA:

- 1 KANALIZACJA TELETECHNICZNA ISTNIEJĄCA
- 2 SZAFKA KABLOWA ISTNIEJĄCA

CIEPŁOWNICTWO:

- 1 SIEĆ CIEPŁOWNICZA ISTNIEJĄCA
- 2 SIEĆ CIEPŁOWNICZA PLANOWANA

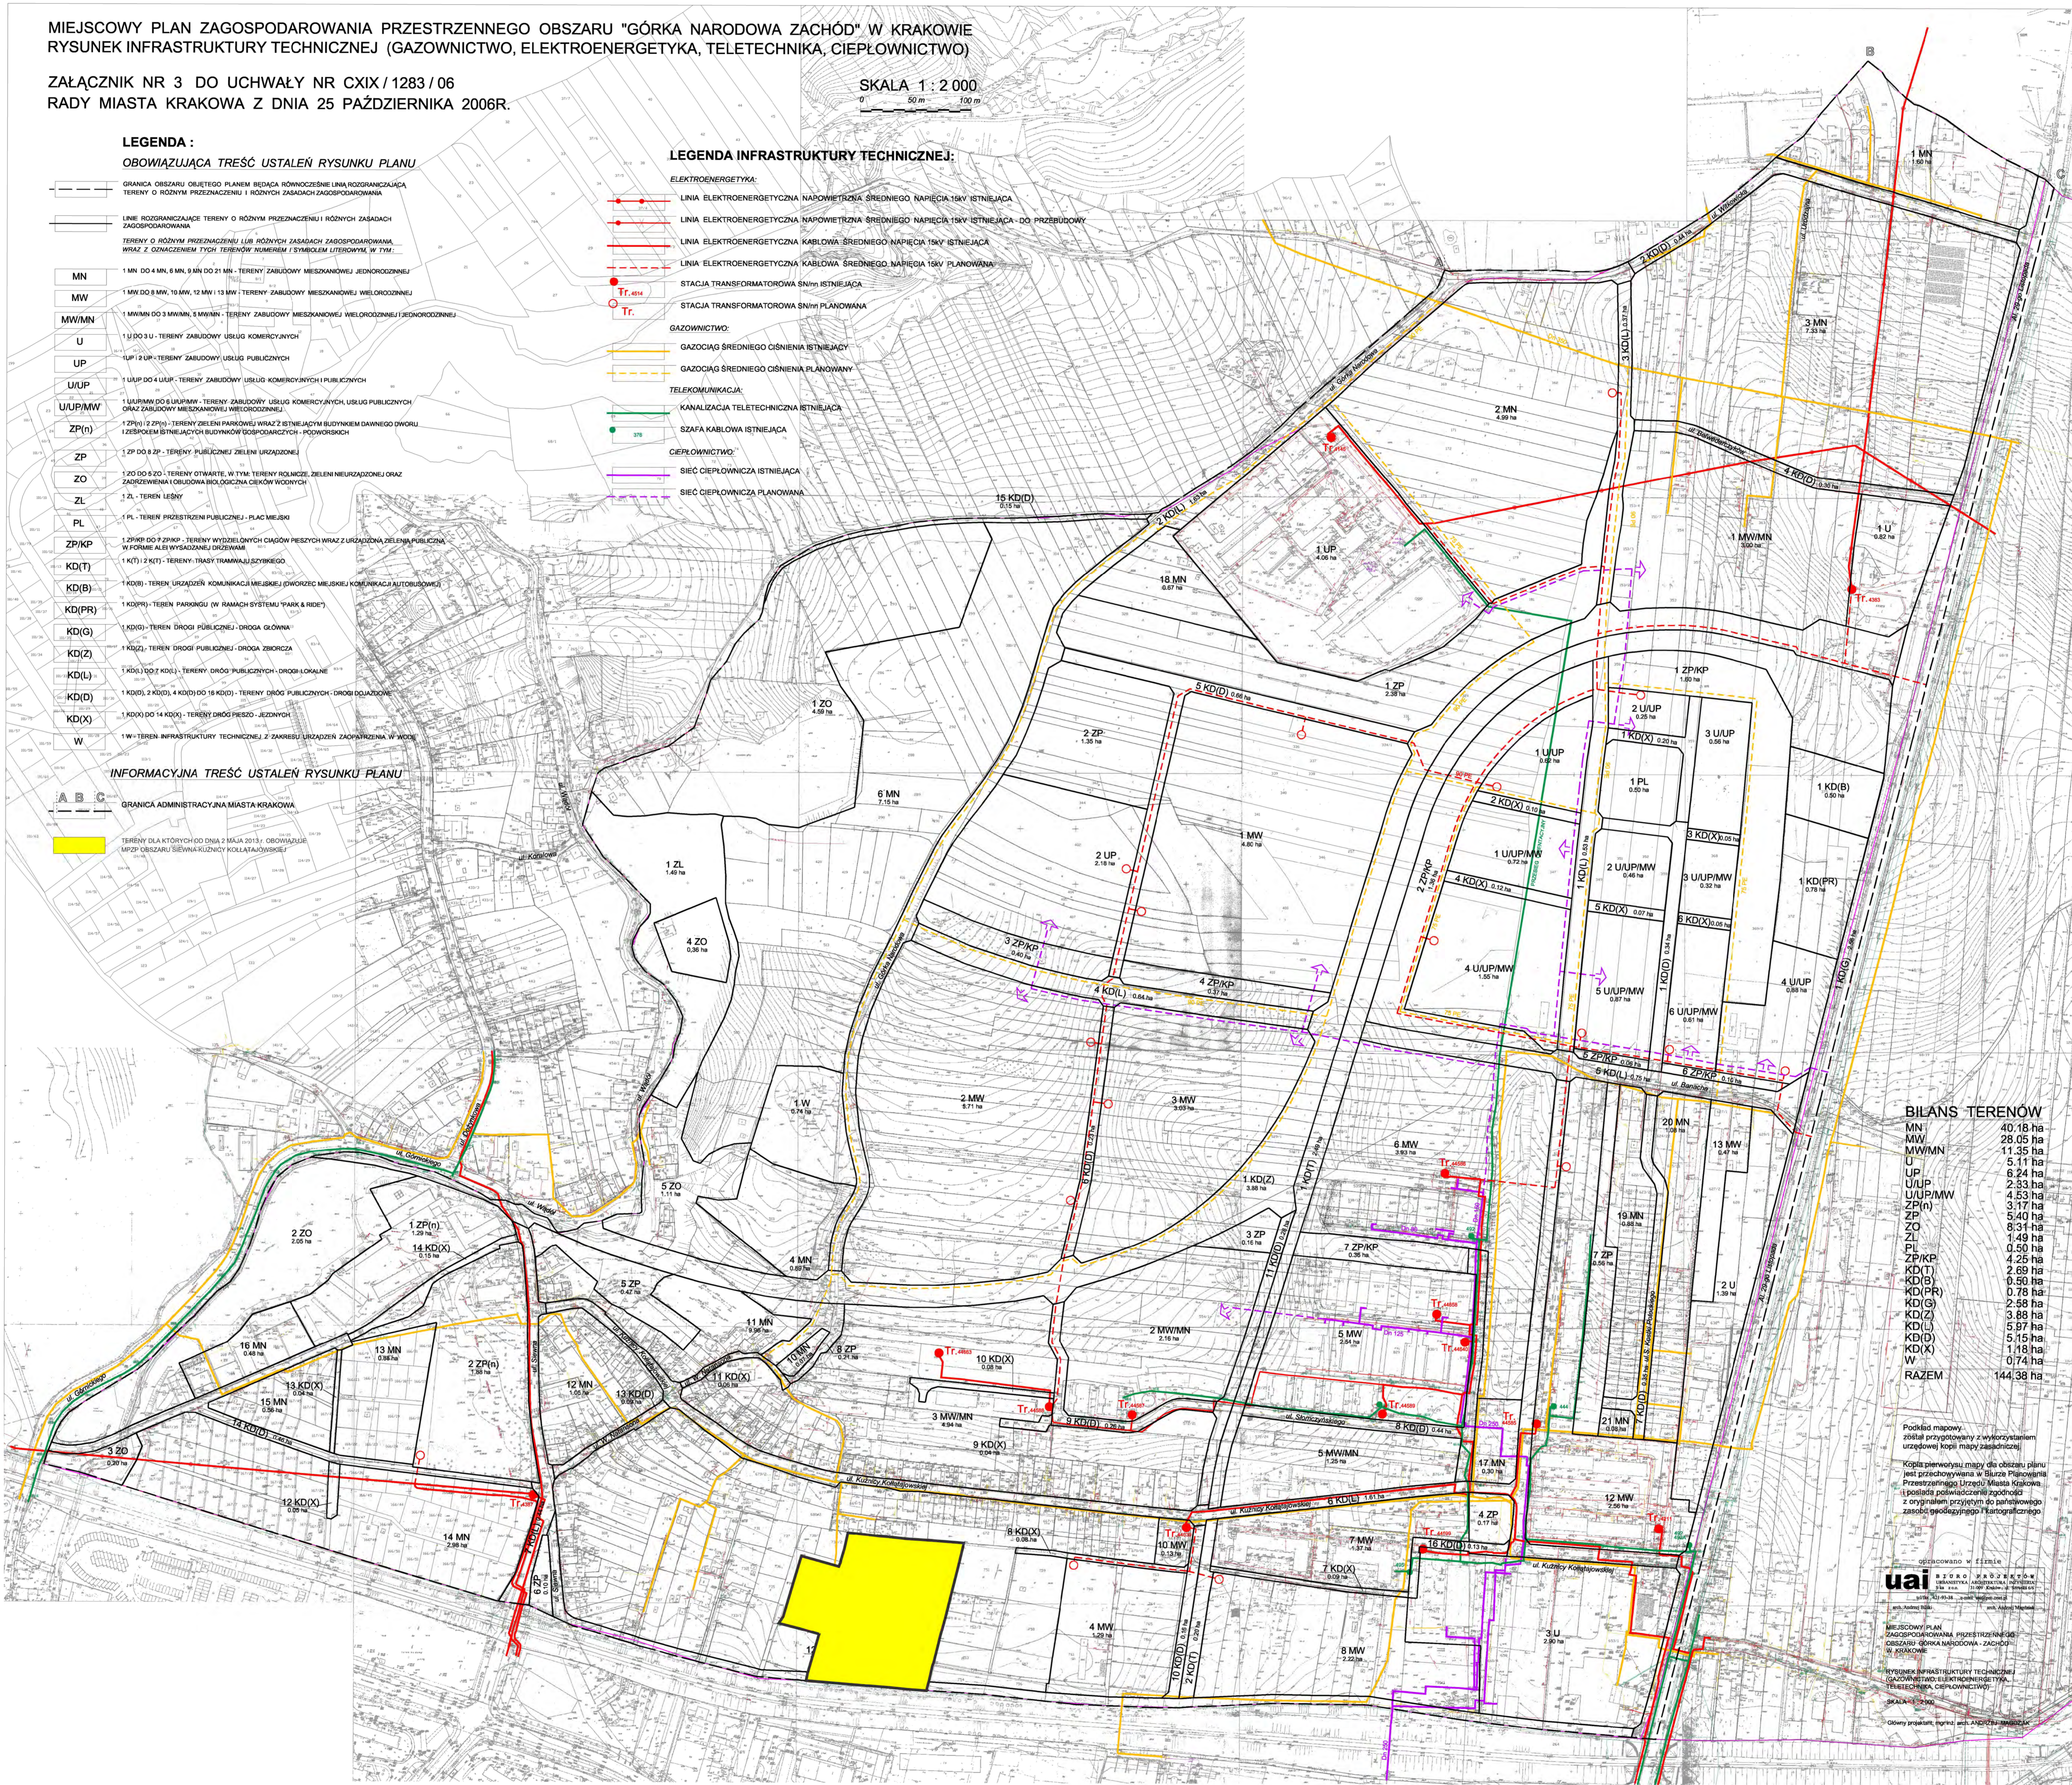

BILANS TERENÓW

MN	40,18 ha
MW	28,05 ha
MW/MN	11,35 ha
U	5,11 ha
UP	8,24 ha
U/UP	2,33 ha
U/UP/MW	4,53 ha
ZP(n)	3,17 ha
ZP	5,40 ha
ZO	8,31 ha
ZL	1,49 ha
PL	0,50 ha
ZP/KP	4,25 ha
KD(T)	2,69 ha
KD(B)	0,50 ha
KD(PR)	0,78 ha
KD(G)	2,58 ha
KD(Z)	3,88 ha
KD(L)	5,97 ha
KD(D)	1,15 ha
KD(X)	1,18 ha
W	0,74 ha
RAZEM	144,38 ha

Podkład mapowy został przygotowany z wykorzystaniem urzędowej kopii mapy zasadniczej.
 Kopia pierwotnej mapy dla obszaru planu jest przechowywana w Biurze Planowania Przestrzennego Urzędu Miasta Krakowa. Plan został opracowany zgodnie z oryginalnym projektem do planistycznego zasobu geodezyjnego i fotograficznego.

opracowano w firmie
uai BUREAU PLANOWANIA PRZESTRZENNEGO I ARCHITEKTURA
 ul. Kłobucka 10, 31-111 Kraków, tel. 71 352 11 11, www.uai.pl
 MIEJSCOWY PLAN ZAGOSPODAROWANIA PRZESTRZENNEGO OBSZARU "GÓRKA NARODOWA - ZACHÓD" W ZAKRESIE INFRASTRUKTURY TECHNICZNEJ (GAZOWNICTWO, ELEKTROENERGETYKA, TELETECHNIKA, CIEPŁOWNICTWO) SKALA 1:2000
 Opracował: mgr inż. Andrzej Szlachetka