
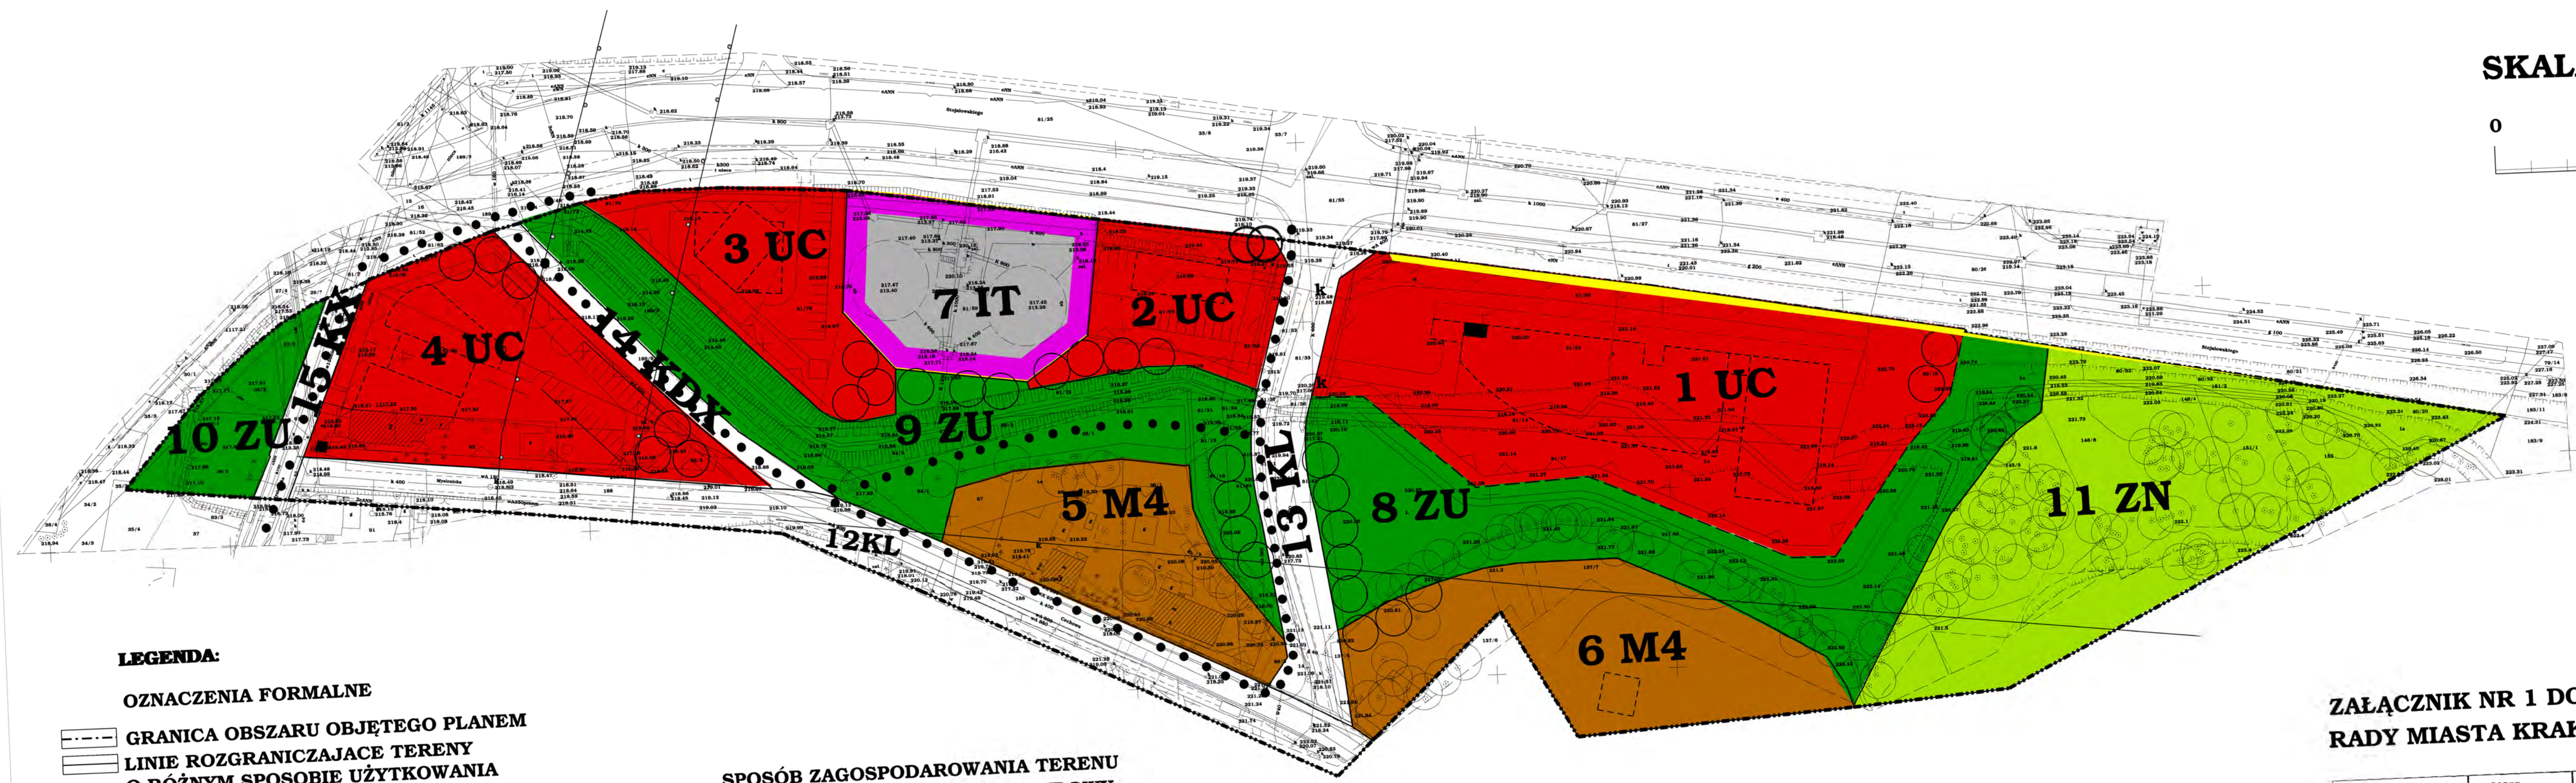


MIEJSCOWY PLAN ZAGOSPODAROWANIA PRZESTRZENNEGO OBSZARU W REJONIE UL. STOJAŁOWSKIEGO W KRAKOWIE RYSUNEK PLANU NR 1

SKALA 1 : 1000

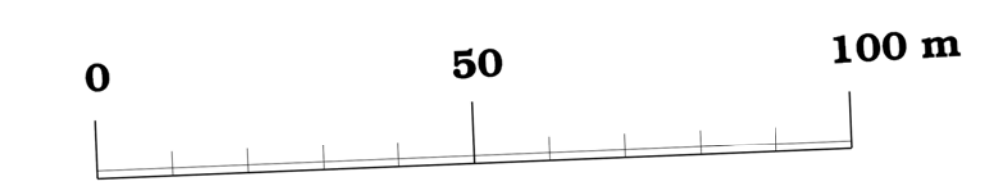

LEGENDA:

OZNACZENIA FORMALNE

- GRANICA OBSZARU OBJĘTEGO PLANEM
- LINIE ROZGRANICZAJĄCE TERENY O RÓŻNYM SPOSOBIE UŻYTKOWANIA (OBOWIĄZUJĄCE)
- LINIE ROZGRANICZAJĄCE TERENY O RÓŻNYM SPOSOBIE UŻYTKOWANIA (ORIENTACYJNE)

UŻYTKOWANIE TERENU

- UC** TEREN USŁUG KOMERCYJNYCH
- M4** TEREN MIESZKALNICTWA JEDNORODZINNEGO
- IT** TEREN URZĄDZEŃ INFRASTRUKTURY TECHNICZNEJ
- ZU** TEREN ZIELENI URZĄDZONEJ
- ZN** TEREN ZIELENI NIEURZĄDZONEJ LUB URZĄDZONEJ CZĘŚCIOWO
- KL** TERENY ULIC LOKALNYCH
- KDX** TERENY ULIC PIESZOJEZNYCH
- KX** WYDZIELONE CIĄGI PIESZE

SPOSÓB ZAGOSPODAROWANIA TERENU

- NIEPRZEKRACZALNA LINIA ZABUDOWY
- ISTNIEJĄCE BUDYNKI DO ADAPTACJI
- OBIEKTY ZABYTKOWE
- BUDYNKI PROJEKTOWANE
- GŁÓWNE KIERUNKI POWIĄZAŃ PIESZYCH - NIE WYDZIELONE
- STREFA OCHRONNA OD SIECI INFRASTRUKTURY TECHNICZNEJ I URZĄDZEŃ
- DOJAZDY NIEWYDZIELONE
- ISTNIEJĄCE PODZIAŁY WŁAŚNOŚCIOWE
- ISTNIEJĄCE I PROJEKTOWANE SZPALERY DRZEW
- PROJEKTOWANA ZMIANA KORYTA CIEKU
- ZASIĘG OBSZARU GÓRNICZEGO ZŁOŻA
- WÓD LECZNICZYCH SWOSZOWICE
- LOKALIZACJA STACJI TRAFU

tereny dla których od dnia 2 VIII 2017 r. obowiązuje mpzp "Osiedle Kurdwanów"

USŁUGI GEODEZYJNE
inż. Romuald Jakubowski
31-872 Kraków, os. Szymbarski Dąb 5/138
tel. 644-62-71 NIP 676-103-57-80

*Niniejsza mapa jest pobieżną
opracowaniem geometrycznym i skalą 1:500
do skali 1:1000 (L1000 20/10/2002
i 20/11/2002)*

Geodeta Uprawniony
inż. Romuald Jakubowski
Nr. Uo. 14499

**ZAŁĄCZNIK NR 1 DO UCHWAŁY NR
RADY MIASTA KRAKOWA Z DNIA**

	INWESTOR	URZĄD MIASTA KRAKOWA		
	TEMAT	MIEJSCOWY PLAN ZAGOSPODAROWANIA PRZESTRZENNEGO		
	NAZWA OPRACOWANIA	OBSZAR W REJONIE UL. STOJAŁOWSKIEGO W KRAKOWIE		
	FAZA	III		
	TRESC RYSUNKU	RYSUNEK PLANU - ZAŁĄCZNIK NR 1		
	UMOWA NR	W/1/1218/SR/III/2002	NR RYSUNKU	I
	DATA UKOŃCZENIA	grudzień 2003 r.	SKALA	1:1000
	ZESP. AUTORSKI	IMIE I NAZWISKO	DATA	NR UPRAWNIEN
	KIEROWNIK PROJEKTU	mgr inż. arch. Jerzy Grzymek		PODPIS
	ZESP. PROJEKTOWY	mgr inż. arch. Marta Krol mgr inż. arch. Małgorzata Juszczyk-Dziurzyńska tech. Małgorzata Szewczyk		
SPRAWDZIK				