
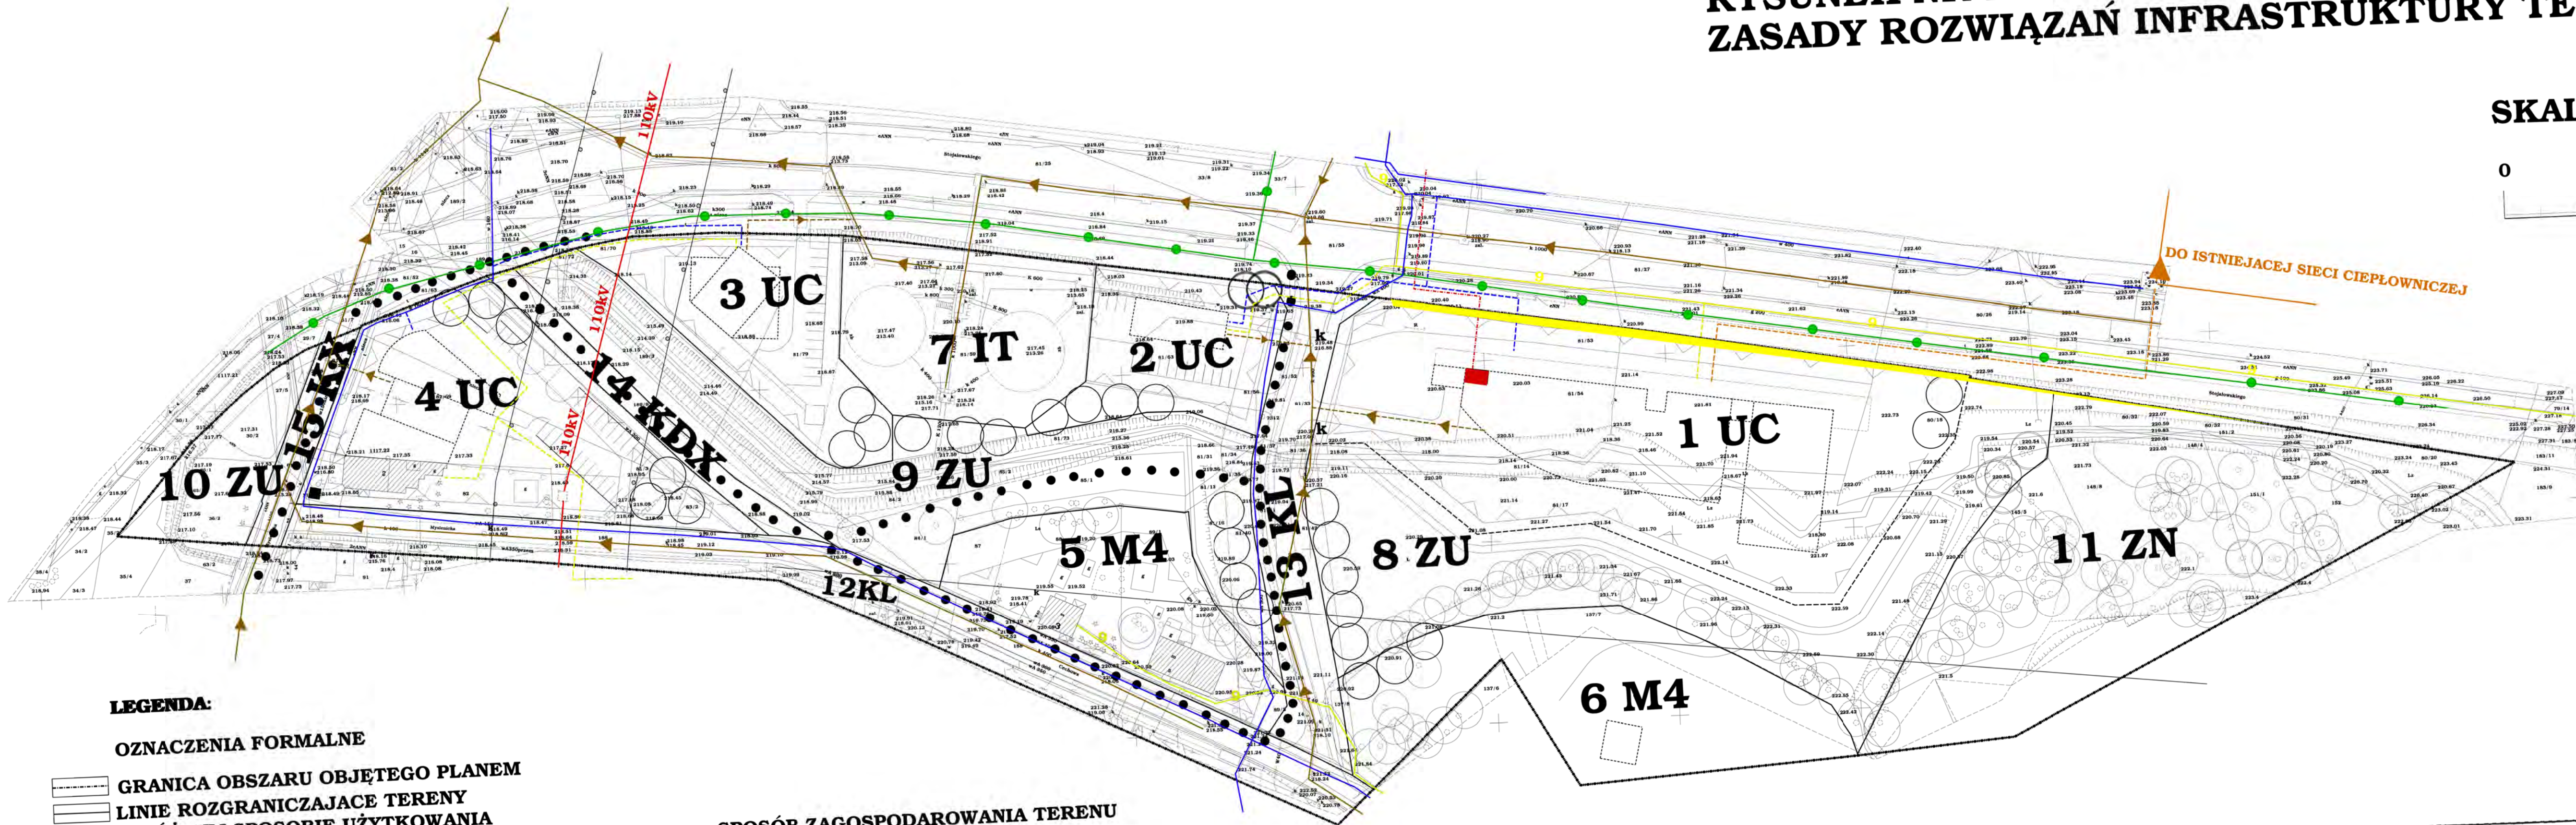


# MIEJSCOWY PLAN ZAGOSPODAROWANIA PRZESTRZENNEGO OBSZARU W REJONIE UL. STOJAŁOWSKIEGO W KRAKOWIE RYSUNEK NR 2 ZASADY ROZWIĄZAŃ INFRASTRUKTURY TECHNICZNEJ

SKALA 1 : 1000

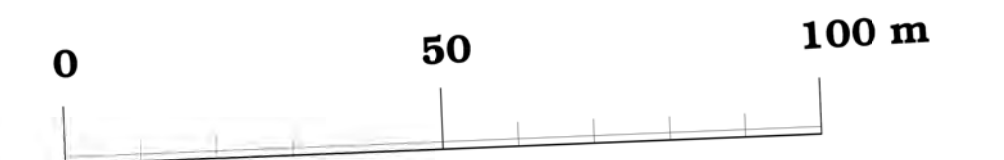

**LEGENDA:**

**OZNACZENIA FORMALNE**

- GRANICA OBSZARU OBJĘTEGO PLANEM
- LINIE ROZGRANICZAJĄCE TERENY O RÓŻNYM SPOSOBIE UŻYTKOWANIA (OBOWIĄZUJĄCE)
- LINIE ROZGRANICZAJĄCE TERENY O RÓŻNYM SPOSOBIE UŻYTKOWANIA (ORIENTACYJNE)

**UŻYTKOWANIE TERENU**

- UC** TEREN USŁUG KOMERCYJNYCH
- M4** TEREN MIESZKALNICTWA JEDNORODZINNEGO
- IT** TEREN URZĄDZEŃ INFRASTRUKTURY TECHNICZNEJ
- ZU** TEREN ZIELENI URZĄDZONEJ
- ZN** TEREN ZIELENI NIEURZĄDZONEJ LUB URZĄDZONEJ CZĘŚCIOWO
- KL** TERENY ULIC LOKALNYCH
- KDX** TERENY ULIC PIESZOJEZNYCH
- KX** WYDZIELONE CIĄGI PIESZE

**SPOSÓB ZAGOSPODAROWANIA TERENU**

- NIEPRZEKRACZALNA LINIA ZABUDOWY
- ISTNIEJĄCE BUDYNKI DO ADAPTACJI
- OBIEKTY ZABYTKOWE
- BUDYNKI PROJEKTOWANE
- GŁÓWNE KIERUNKI POWIĄZAŃ PIESZYCH - NIE WYDZIELONE
- STREFA OCHRONNA OD SIECI INFRASTRUKTURY TECHNICZNEJ I URZĄDZEŃ
- DOJAZDY NIETYDZIELONE
- ISTNIEJĄCE PODZIAŁY WŁAŚNOŚCIOWE
- ISTNIEJĄCE I PROJEKTOWANE SZPALERY DRZEW
- PROJEKTOWANA ZMIANA KORYTA CIEKU
- ZASIĘG OBSZARU GÓRNICZEGO ZŁOŻA WÓD LECZNICZYCH SWOSZOWICE
- LOKALIZACJA STACJI TRAFU

**ZASADY UZBROJENIA TERENU**

- ISTNIEJĄCA SIEĆ WODOCIĄGOWA
- PROJEKTOWANA SIEĆ WODOCIĄGOWA
- ISTNIEJĄCA KANALIZACJA OGÓLNOŚLAWNA
- PROJEKTOWANA KANALIZACJA OGÓLNOŚLAWNA
- ISTNIEJĄCY GAZOCIĄG
- PROJEKTOWANY GAZOCIĄG
- PROJEKTOWANA STACJA TRAFU 15/0.4kV
- PROJEKTOWANA LINIA KABLOWA 15 kV
- ISTNIEJĄCA LINIA NAWIETRZNA 110 kV
- PROJEKTOWANY CIEPŁOCIĄG
- ISTNIEJĄCA SIEĆ TELETECHNICZNA

tereny dla których od dnia 2 VIII 2017 r. obowiązuje mpzp "Osiedle Kurdwanów"

USŁUGI GEODEZYJNE  
Inż. Romuła Jakubowski  
31-872 Kraków, os. Szosna Domy 1/138  
tel. 644-82-71 NIP 678-103-57-80

*Niniejsza mapa jest przekazywana  
opraczeniemu geodezyjnemu i skalę 1:500  
do skali 1:1000 (tę sama w/w/2002)*

Geodeta Uprawniony  
Inż. Romuła Jakubowski  
Nr. Uc. 14499

	INWESTOR	URZĄD MIASTA KRAKOWA		
	TEMA	MIEJSCOWY PLAN ZAGOSPODAROWANIA PRZESTRZENNEGO		
	NAZWA OPRACOWANIA	OBSZAR W REJONIE UL. STOJAŁOWSKIEGO W KRAKOWIE		
	FAZA	III		
	TRESC RYSUNKU	ZASADY ROZWIĄZAŃ INFRASTRUKTURY TECHNICZNEJ	NR RYSUNKU	2
	UMOWA NR	W/1/1218/SR/III/2002	SKALA	1:1000
	DATA UKOŃCZENIA	grudzień 2003 r.	DATA	NR UPRAWNIEN
	ZESPÓŁ AUTORSKI	IMIĘ I NAZWISKO	DATA	NR UPRAWNIEN
	KIEROWNIK PROJEKTU	mgr inż. arch. Jerzy Grzymek	ver. ub. 162/88	
	ZESPÓŁ PROJEKTOWY	mgr inż. arch. Małgorzata Juszczyk-Dziurzyńska tech. Małgorzata Szewczyk	ver. ub. 705/88	
SPRAWDZIŁ				