


MIJSCOWY PLAN ZAGOSPODAROWANIA PRZESTRZENNEGO TERENU "PRZYŁASEK RUSIECKI"

RYSUNEK PLANU NR 2 -
ZASADY UZBROJENIA TERENU

SKALA 1:2000

ZAŁĄCZNIK NR 2 DO UCHWAŁY NR XXIV/227/03
RADY MIASTA KRAKOWA
Z DNIA 24 września 2003 r.



LEGENDA

OZNACZENIA FORMALNE

- GRANICA OBSZARU OBJĘTEGO PLANEM
- LINIE ROZGRANICZAJĄCE OBOWIĄZUJĄCE
- LINIE ROZGRANICZAJĄCE ORIENTACYJNE
- NIEPRZEKRACZALNE LINIE ZABUDOWY
- GEODEZYJNE PODZIAŁY WŁASNOŚCIOWE - ISTNIEJĄCE
- UŻYTKOWANIE TERENU
- M4 TERENY MIESZKALNICTWA JEDNORODZINNEGO
- UP TERENY USŁUG PUBLICZNYCH
- UC TERENY USŁUG KOMERCYJNYCH
- O ZNACZENIU LOKALNYM I PONADLOKALNYM
- ZP TERENY ZIELENI PARKOWEJ
- ZU TERENY ZIELENI URZĄDZONEJ
- RP TERENY UPRAW POŁOWYCH
- PS TERENY PRODUKCJI I ZAPLECZA TECHNICZNEGO
- W TERENY WÓD OTWARTYCH
- KP TERENY PARKINGÓW WYDZIELONYCH
- KK TERENY KOLEJOWE
- KG ULICA GŁÓWNA
- KZ ULICA ZBIORCZA
- KL ULICE LOKALNE
- KD ULICE DOJAZDOWE
- KDX CIĄGI PIESZO-JEZDNE
- KX CIĄGI PIESZE I ROWEROWE

- STREFY POLITYKI PRZESTRZENNEJ
- STREFA "U" WARUNKÓW UZBROJENIA TERENU (dotyczy całego obszaru z wyjątkiem terenów rolnych, sadów, ogrodów i terenów zieleni urządzonej).
- STREFA "T" OCHRONY TECHNICZNEJ WOKÓŁ SIECI ENERGETYCZNEJ
- STREFA "R" KONCENTRACJI USŁUG I URZĄDZEŃ OBSŁUGI RUCHU TURYSTYCZNEGO
- STREFA OCHRONY UŻYTKU EKOLOGICZNEGO "E"
- STREFA "W" WYPOCZYNKOWA
- STREFA "G" REKULTYWACJI OBSZARU
- STREFA "H" OCHRONNA HUTY IM. T. SENDZIMIRA (WG DECYZJI WOJ. MAŁOPOLSKIEGO Z DN. 17.04.02 R.)
- ELEMENTY ZAGOSPODAROWANIA OBSZARU
- ISTNIEJĄCE OBIEKTY DO PEŁNEJ ADAPTACJI I MODERNIZACJI
- OBIEKTY DO LIKWIDACJI
- PRZEWDYWANA LINIA BRZEGOWA PO REKULTYWACJI
- TERENY DLA KTÓRYCH OBOWIĄZUJĄ:
 - MPZO OBSZARU „NOWA HUTA PRZYSZŁOŚCI - PRZYŁASEK RUSIECKI”
 - MPZO OBSZARU „NOWA HUTA PRZYSZŁOŚCI - IGOŁOMSKA POŁUDNIE”

- ### GOSPODARKA WODNO-ŚCIEKOWA
- ISTNIEJĄCA SIĘĆ WODOCIĄGOWA
 - PROJEKTOWANA SIĘĆ WODOCIĄGOWA
 - PROJEKTOWANA KANALIZACJA SANITARNA
 - PROJEKTOWANY RUROCIĄG TŁOCZNY
 - PROJEKTOWANY RUROCIĄG TRANZYTOWY - CIŚNIENIOWY DO OCZYSZCZALNI ŚCIEKÓW "KUJAWY"
 - PROJEKTOWANA POMPOWNIĄ ŚCIEKÓW (LOKALNA)
 - PROJEKTOWANA POMPOWNIĄ TRANZYTOWĄ
 - PROJEKTOWANA KANALIZACJA DESZCZOWA
- UWAGA! KANALIZACJA TERENU W OPARCIU O PROGRAM KANALIZACJI OBRZEŻA NOWA HUTA OPRAC. PRZEZ "EKO-BPH" Sp. z o.o.
- ### ELEKTROENERGETYKA
- LINIA 15kV NAPOWIETRZNA
 - NAPOWIETRZNA PROJEKTOWANA STACJA TRAF0 15/0 4kV
 - NAPOWIETRZNA ISTNIEJĄCA STACJA TRAF0 DO PRZEBUDOWY
 - ISTNIEJĄCA LINIA 220 kV
 - GAZOWNICTWO
 - ISTNIEJĄCY GAZOCIĄG ŚREDNIOPRĘŻNY
 - PROJEKTOWANE GAZOCIĄGI ŚREDNIOPRĘŻNE

KIEROWNIK	mgr inż. Andrzej...	mgr inż. Andrzej...	mgr inż. Andrzej...
TECHNIK	mgr inż. Andrzej...	mgr inż. Andrzej...	mgr inż. Andrzej...
AUTOR	mgr inż. Andrzej...	mgr inż. Andrzej...	mgr inż. Andrzej...
OPRACOWAŁ	mgr inż. Andrzej...	mgr inż. Andrzej...	mgr inż. Andrzej...
REWIZOWAŁ	mgr inż. Andrzej...	mgr inż. Andrzej...	mgr inż. Andrzej...
WYKONAŁ	mgr inż. Andrzej...	mgr inż. Andrzej...	mgr inż. Andrzej...
DATA WYKONANIA	01.09.2003	01.09.2003	01.09.2003
NR WYSZUKU	2	2	2

PRACA ALFABETICZNA ZAKRĘSZONE

DO SYSTEMU KANALIZACJI SANITARNEJ WŁOCH CZESKO-PRZYŁASKI-IGOLOMSKI

całkowicie polskiego wykonania
z wyjątkiem: 1) Armatura 14-1510/10/100
2) cała część rurociągu do wylotu
dokumentacji technicznej
i kosztów

SKM Spółka s. z o.o.
ul. 1125 1125, 31-111 Kraków, tel. 012 254 41 41
KRS 147121, NIP 012 254 41 41

SKM Spółka s. z o.o.
ul. 1125 1125, 31-111 Kraków, tel. 012 254 41 41
KRS 147121, NIP 012 254 41 41