


# MIEJSCOWY PLAN ZAGOSPODAROWANIA PRZESTRZENNEGO OBSZARU "POSZERZENIE CMENTARZA PRĄDNIK CZERWONY" RYSUNEK PLANU WRAZ Z INFRASTRUKTURĄ TECHNICZNĄ

Załącznik Nr 1 do Uchwały Nr LXVI/845/09 Rady Miasta Krakowa z dnia 18.03.2009 r.

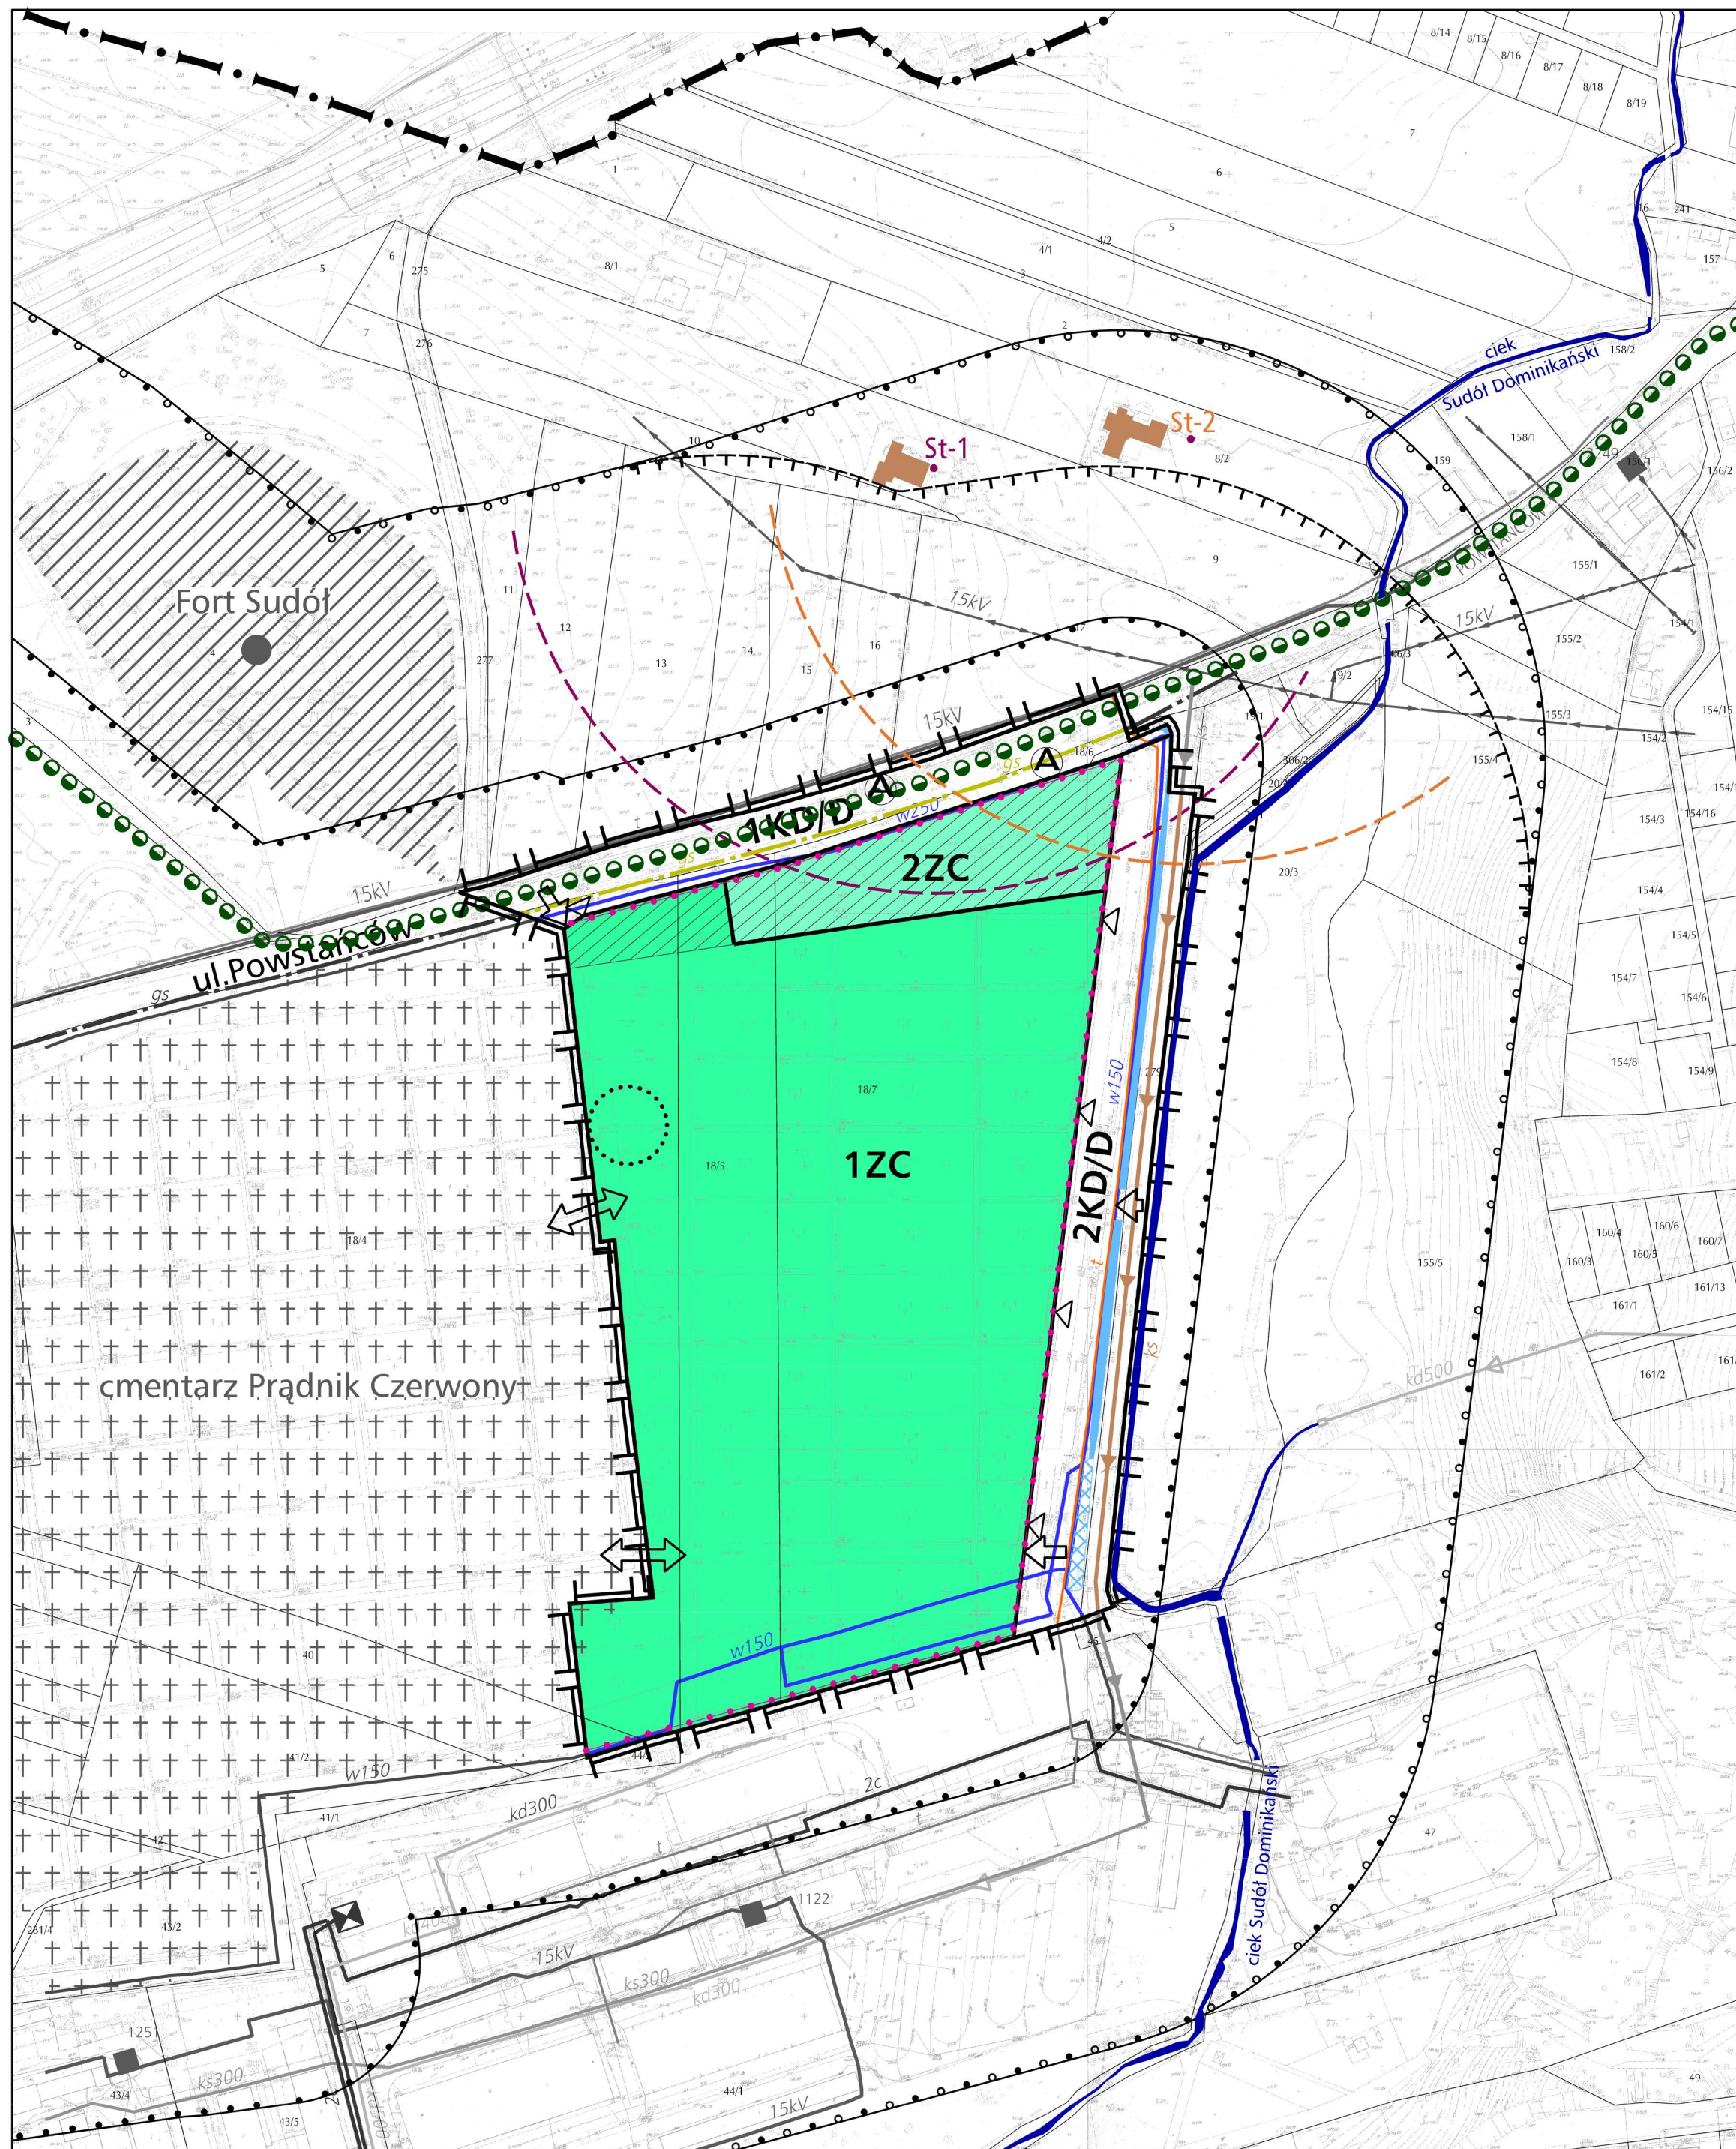

## LEGENDA:

### ELEMENTY USTALEŃ PLANU

- granica obszaru objętego planem
- linie rozgraniczające
- 1ZC teren cmentarza - etap I
- 2ZC teren cmentarza - etap II
- 1KD/D, 2KD/D tereny dróg publicznych klasy dojazdowej

### ELEMENTY WYNIKAJĄCE Z PRZEPISÓW ODRĘBNYCH

- granica strefy sanitarnej rozbudowywanej części cmentarza - 50 m
- granica strefy sanitarnej rozbudowywanej części cmentarza - 150 m - etap I
- granica strefy sanitarnej rozbudowywanej części cmentarza - 150 m - etap II
- zasięg odległości 150m od istniejącej studni St-1
- zasięg odległości 150m od istniejącej studni St-2

### ELEMENTY INFORMACYJNE

- granica administracyjna Gminy Miejskiej Kraków
- granice i numery działek
- proponowane lokalizacje przystanków autobusowych
- proponowany przebieg trasy rowerowej częściowo pokrywający się ze Szlakiem Dawnej Twierdzy Kraków i Szlakiem Turystyczno-Kulturowym Prądnika Czerwonego
- istniejące wejścia na cmentarz
- istniejące wjazdy na cmentarz
- strefa wejściowa
- proponowane główne miejsca powiązań funkcjonalno - przestrzennych
- rejon eksponowany wskazany do lokalizacji dominanty jako obiektu małej architektury
- wjazd na parking
- istniejące ogrodzenie cmentarza
- rów odwadniający wraz ze zbiornikiem
- istniejący cmentarz Prądnik Czerwony
- teren Fortu Sudół
- istniejące studnie St1 i St2 (poza obszarem planu)
- istniejące budynki mieszkalne warunkujące granice terenu cmentarza - etap II

### ELEMENTY INFRASTRUKTURY

- planowana sieć gazociągu średniego ciśnienia (w obszarze planu/poza obszarem planu)
- sieć wodociągowa (w obszarze planu/poza obszarem planu)
- sieć kanalizacji sanitarnej (poza obszarem planu)
- planowana sieć kanalizacji sanitarnej (w obszarze planu/poza obszarem planu)
- sieć kanalizacji deszczowej (poza obszarem planu)
- napowietrzna linia elektroenergetyczna średniego napięcia 15 kV (poza obszarem planu)
- kablowa linia elektroenergetyczna średniego napięcia 15 kV (poza obszarem planu)
- stacja transformatorowa SN/nn (poza obszarem planu)
- ciepłociąg (poza obszarem planu)
- wymiennik ciepła (poza obszarem planu)
- linia teletechniczna (w obszarze planu/poza obszarem planu)



skala 1:2000

URZĄD MIASTA KRAKOWA  
BIURO PLANOWANIA PRZESTRZENNEGO  
LISTOPAD 2008

