
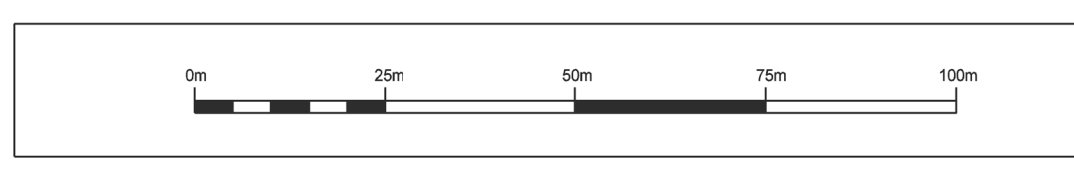


MIEJSCOWY PLAN ZAGOSPODAROWANIA PRZESTRZENNEGO OBSZARU "CYSTERSÓW" W KRAKOWIE

PRZEZNACZENIE I WARUNKI ZAGOSPODAROWANIA TERENU - RYSUNEK PLANU
ZAŁĄCZNIK NR 1 DO UCHWAŁY NR CV/1411/10 RADY MIASTA KRAKOWA Z DNIA 7 LIPCA 2010 r.

SKALA 1:1000

- LEGENDA:**
- GRANICA OBSZARU OBJĘTEGO PLANEM
 - LINIE ROZGRANICZAJĄCE TERENY O RÓŻNYM SPOSOBIE UŻYTKOWANIA
 - OBOWIAZUJĄCA LINIA ZABUDOWY
 - NIEPRZEKRACZALNA LINIA ZABUDOWY
 - MW TERENY ZABUDOWY MIESZKANIOWEJ WIELORODZINNEJ
 - UM TERENY ZABUDOWY USŁUGOWO - MIESZKANIOWEJ
 - U TERENY ZABUDOWY USŁUGOWEJ
 - Uo TERENY ZABUDOWY USŁUG PUBLICZNYCH - OŚWIATY I KULTURY
 - JS TERENY SPORTU I REKREACJI
 - ZP TERENY ZIELENI URZĄDZONEJ
 - ZI TERENY ZIELENI IZOLACYJNEJ
 - TERENY TRAS KOMUNIKACYJNYCH**
 - KDZ TERENY PUBLICZNYCH DRÓG ZBIORCZYCH
 - KDL TERENY PUBLICZNYCH DRÓG LOKALNYCH
 - KDD TERENY PUBLICZNYCH DRÓG DOJAZDOWYCH
 - KDW TERENY DRÓG WEWNĘTRZNYCH
 - KXR TERENY WYDZIELONEGO CIĄGU PIESZO ROWEROWEGO
 - KS TEREN OBSŁUGI KOMUNIKACYJNEJ
 - TZ TEREN ZAMKNIĘTY
 - KP TEREN PARKINGU
 - OZNACZENIA WYNIKAJĄCE Z WYMOGÓW PRZEPISÓW ODREBNYCH**
 - BUDYNKI WPISANE DO EWIDENCJI ZABYTKÓW
 - OZNACZENIA WYMNĄCZONE PLANEM**
 - LINIE WYSOKOŚCI BUDYNKÓW
 - INFORMACYJNA CZĘŚĆ RYSUNKU PLANU**
 - TRASY ROWEROWE
 - PUNKTY WIDOKOWE
 - ISTNIĄCE DRZEWA WSKAZANE DO OCHRONY
 - OZSAR NARAŻONY NA NIEBEZPIECZYSTWO POWODZI WODAMI Q1% W PRZYPADKU AWARII ODBIAŁOWANIA (wg danych Dyrektora RZGW)
 - ORIENTACYJNY ZASIĘG ZBIORNIKA WÓD PODZIEMNYCH GZWP 450
 - ELEMENTY UKŁADU KOMUNIKACYJNEGO

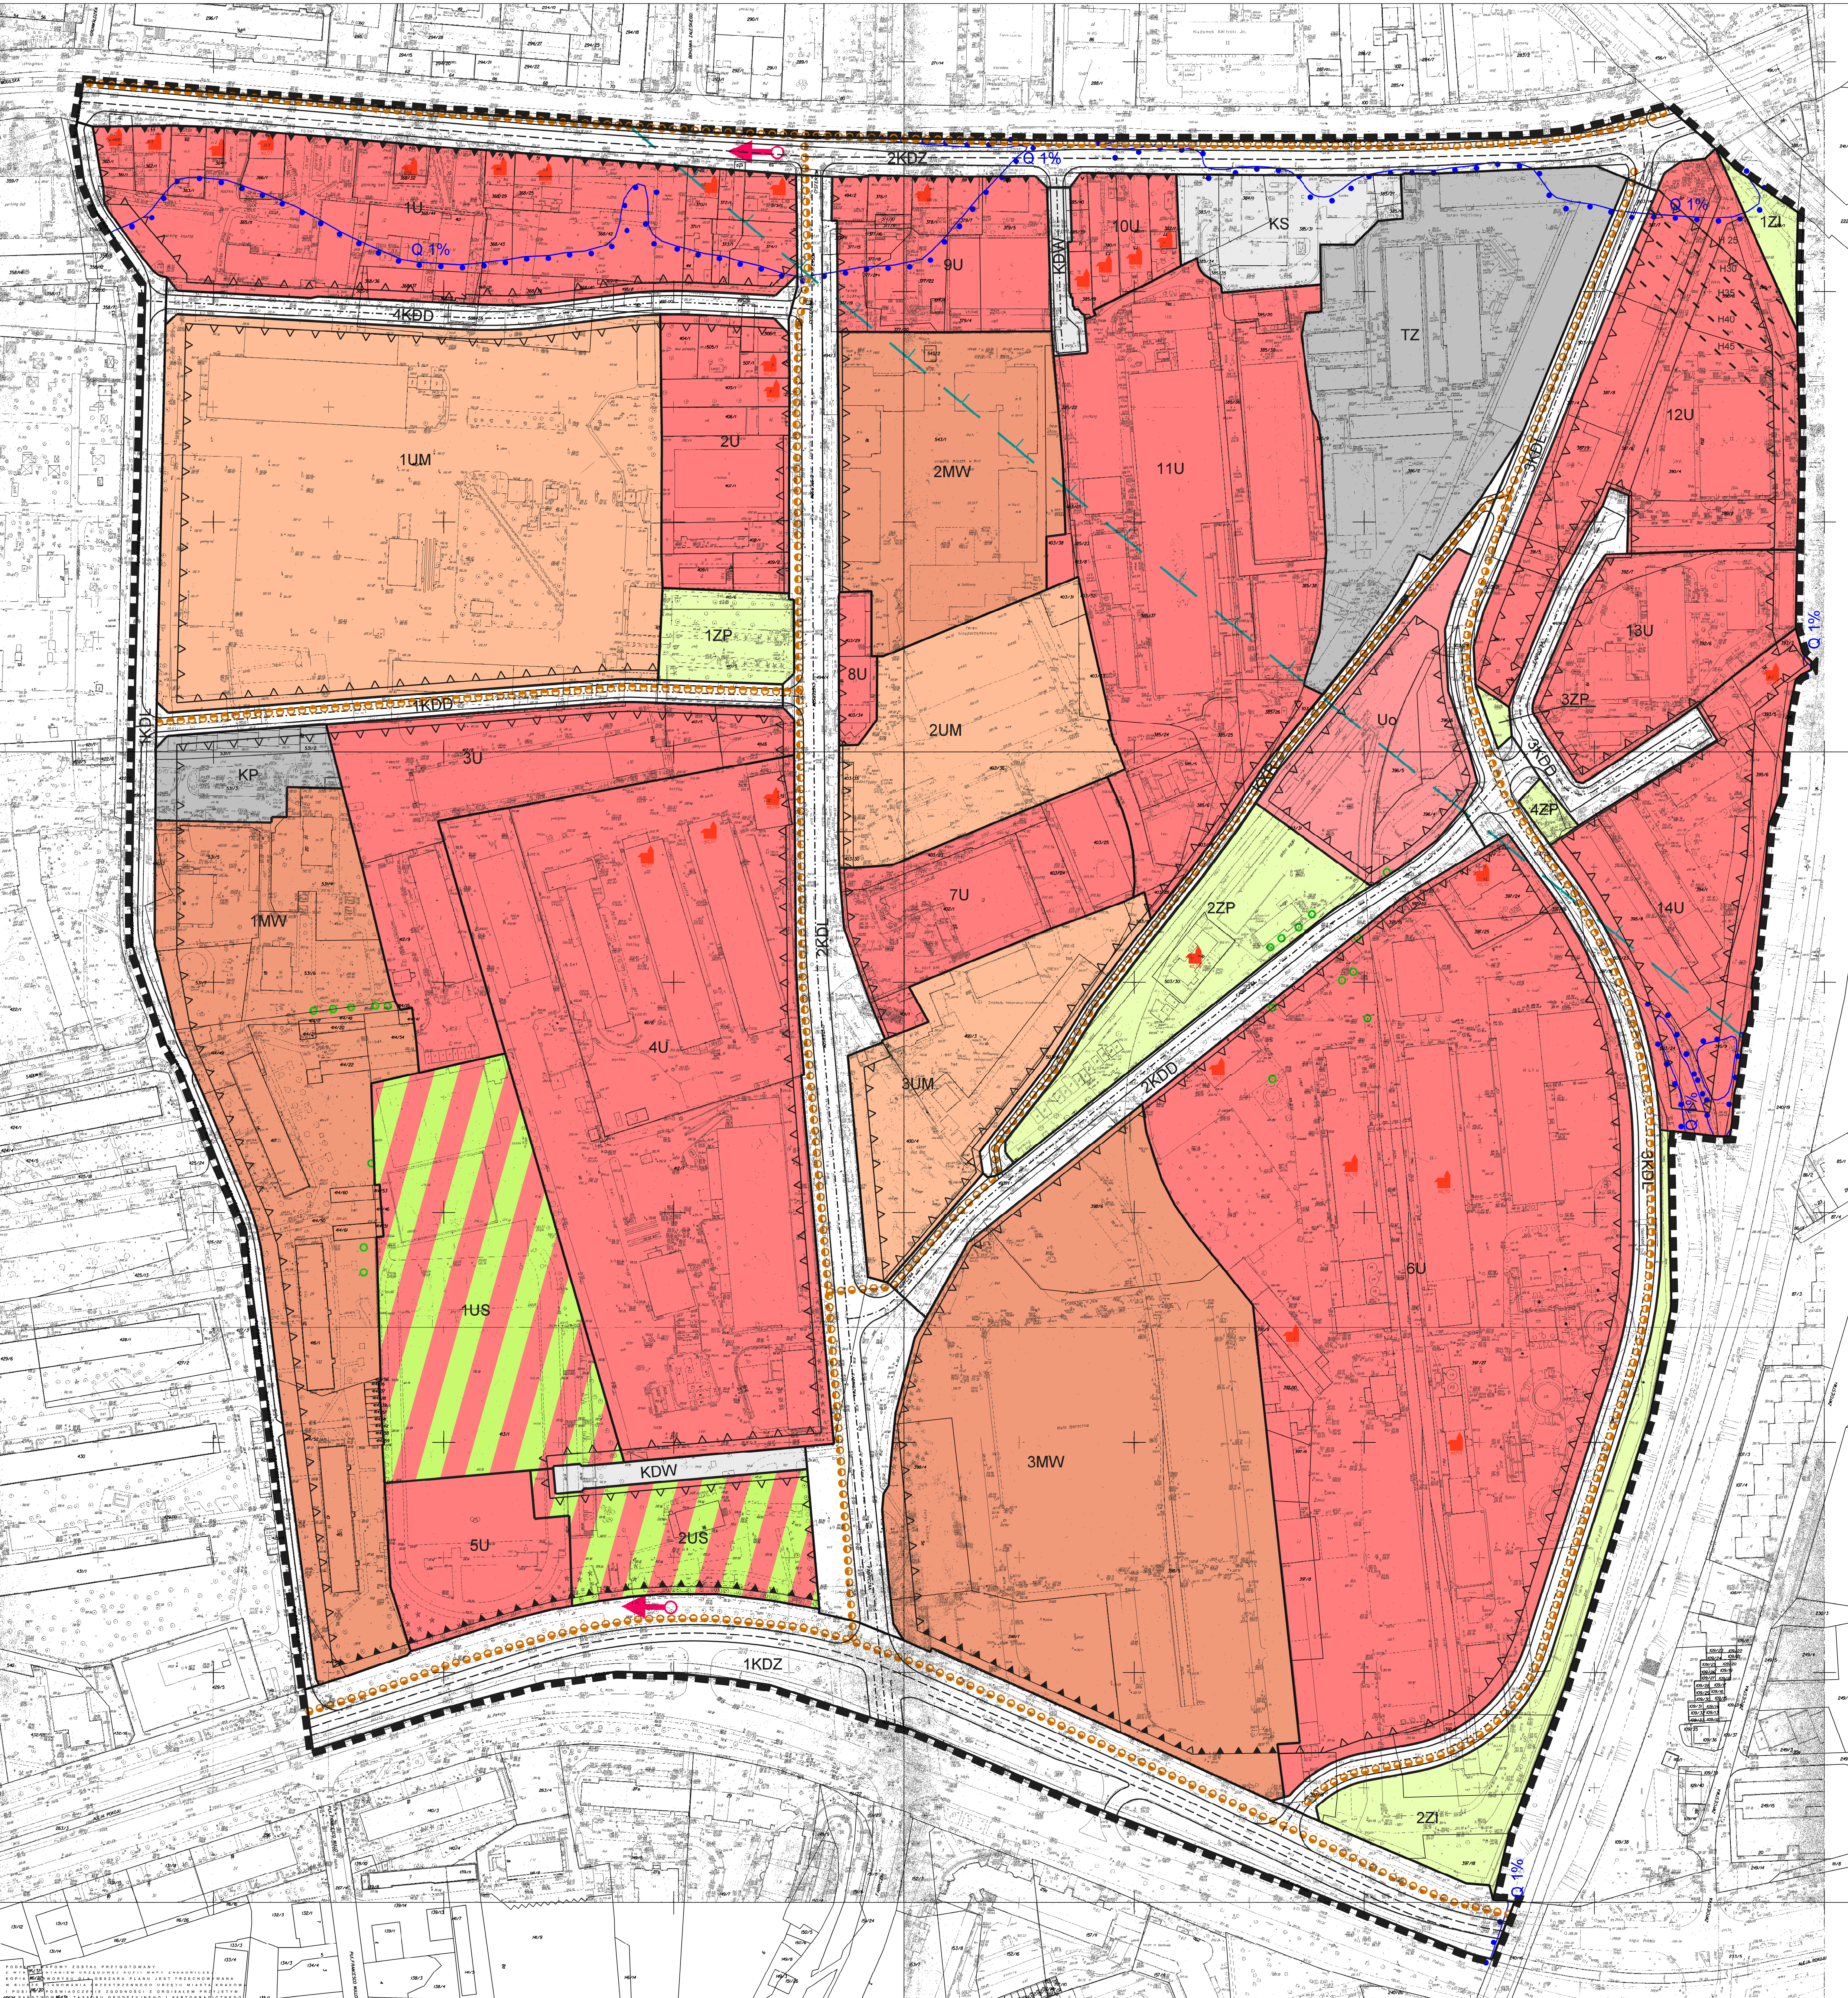

	INWESTOR	GMINA MIEJSKA KRAKÓW		
	TEMAT	MIEJSCOWY PLAN ZAGOSPODAROWANIA PRZESTRZENNEGO OBSZARU "CYSTERSÓW" W KRAKOWIE		
ZAJĘTOŚĆ PROJEKTOWA	STATUS	MIEJSCOWY PLAN ZAGOSPODAROWANIA PRZESTRZENNEGO		
	WSPÓŁPRACZ	OBSZAR MIASTA KRAKOWA		
GŁÓWNY PROJEKTANT	PROJEKTOWA	PROJEKTOWA		
	PROJEKTOWA	PROJEKTOWA		
OCENA ŚRODOWISKA	PROJEKTOWA	PROJEKTOWA		
	PROJEKTOWA	PROJEKTOWA		
KOMUNIKACJA	PROJEKTOWA	PROJEKTOWA		
	PROJEKTOWA	PROJEKTOWA		
INFRASTRUKTURA	PROJEKTOWA	PROJEKTOWA		
	PROJEKTOWA	PROJEKTOWA		
KIEROWNIK ZAŁĄCZU	PROJEKTOWA	PROJEKTOWA		
	PROJEKTOWA	PROJEKTOWA		