



MIEJSCOWY PLAN ZAGOSPODAROWANIA PRZESTRZENNEGO OBSZARU "CYSTERSÓW" W KRAKOWIE

ZASADY UZBROJENIA TERENU
ZAŁĄCZNIK NR 2 DO UCHWAŁY NR CV/1411/10 RADY MIASTA KRAKOWA Z DNIA 7 LIPCA 2010 r.

SKALA 1:1000

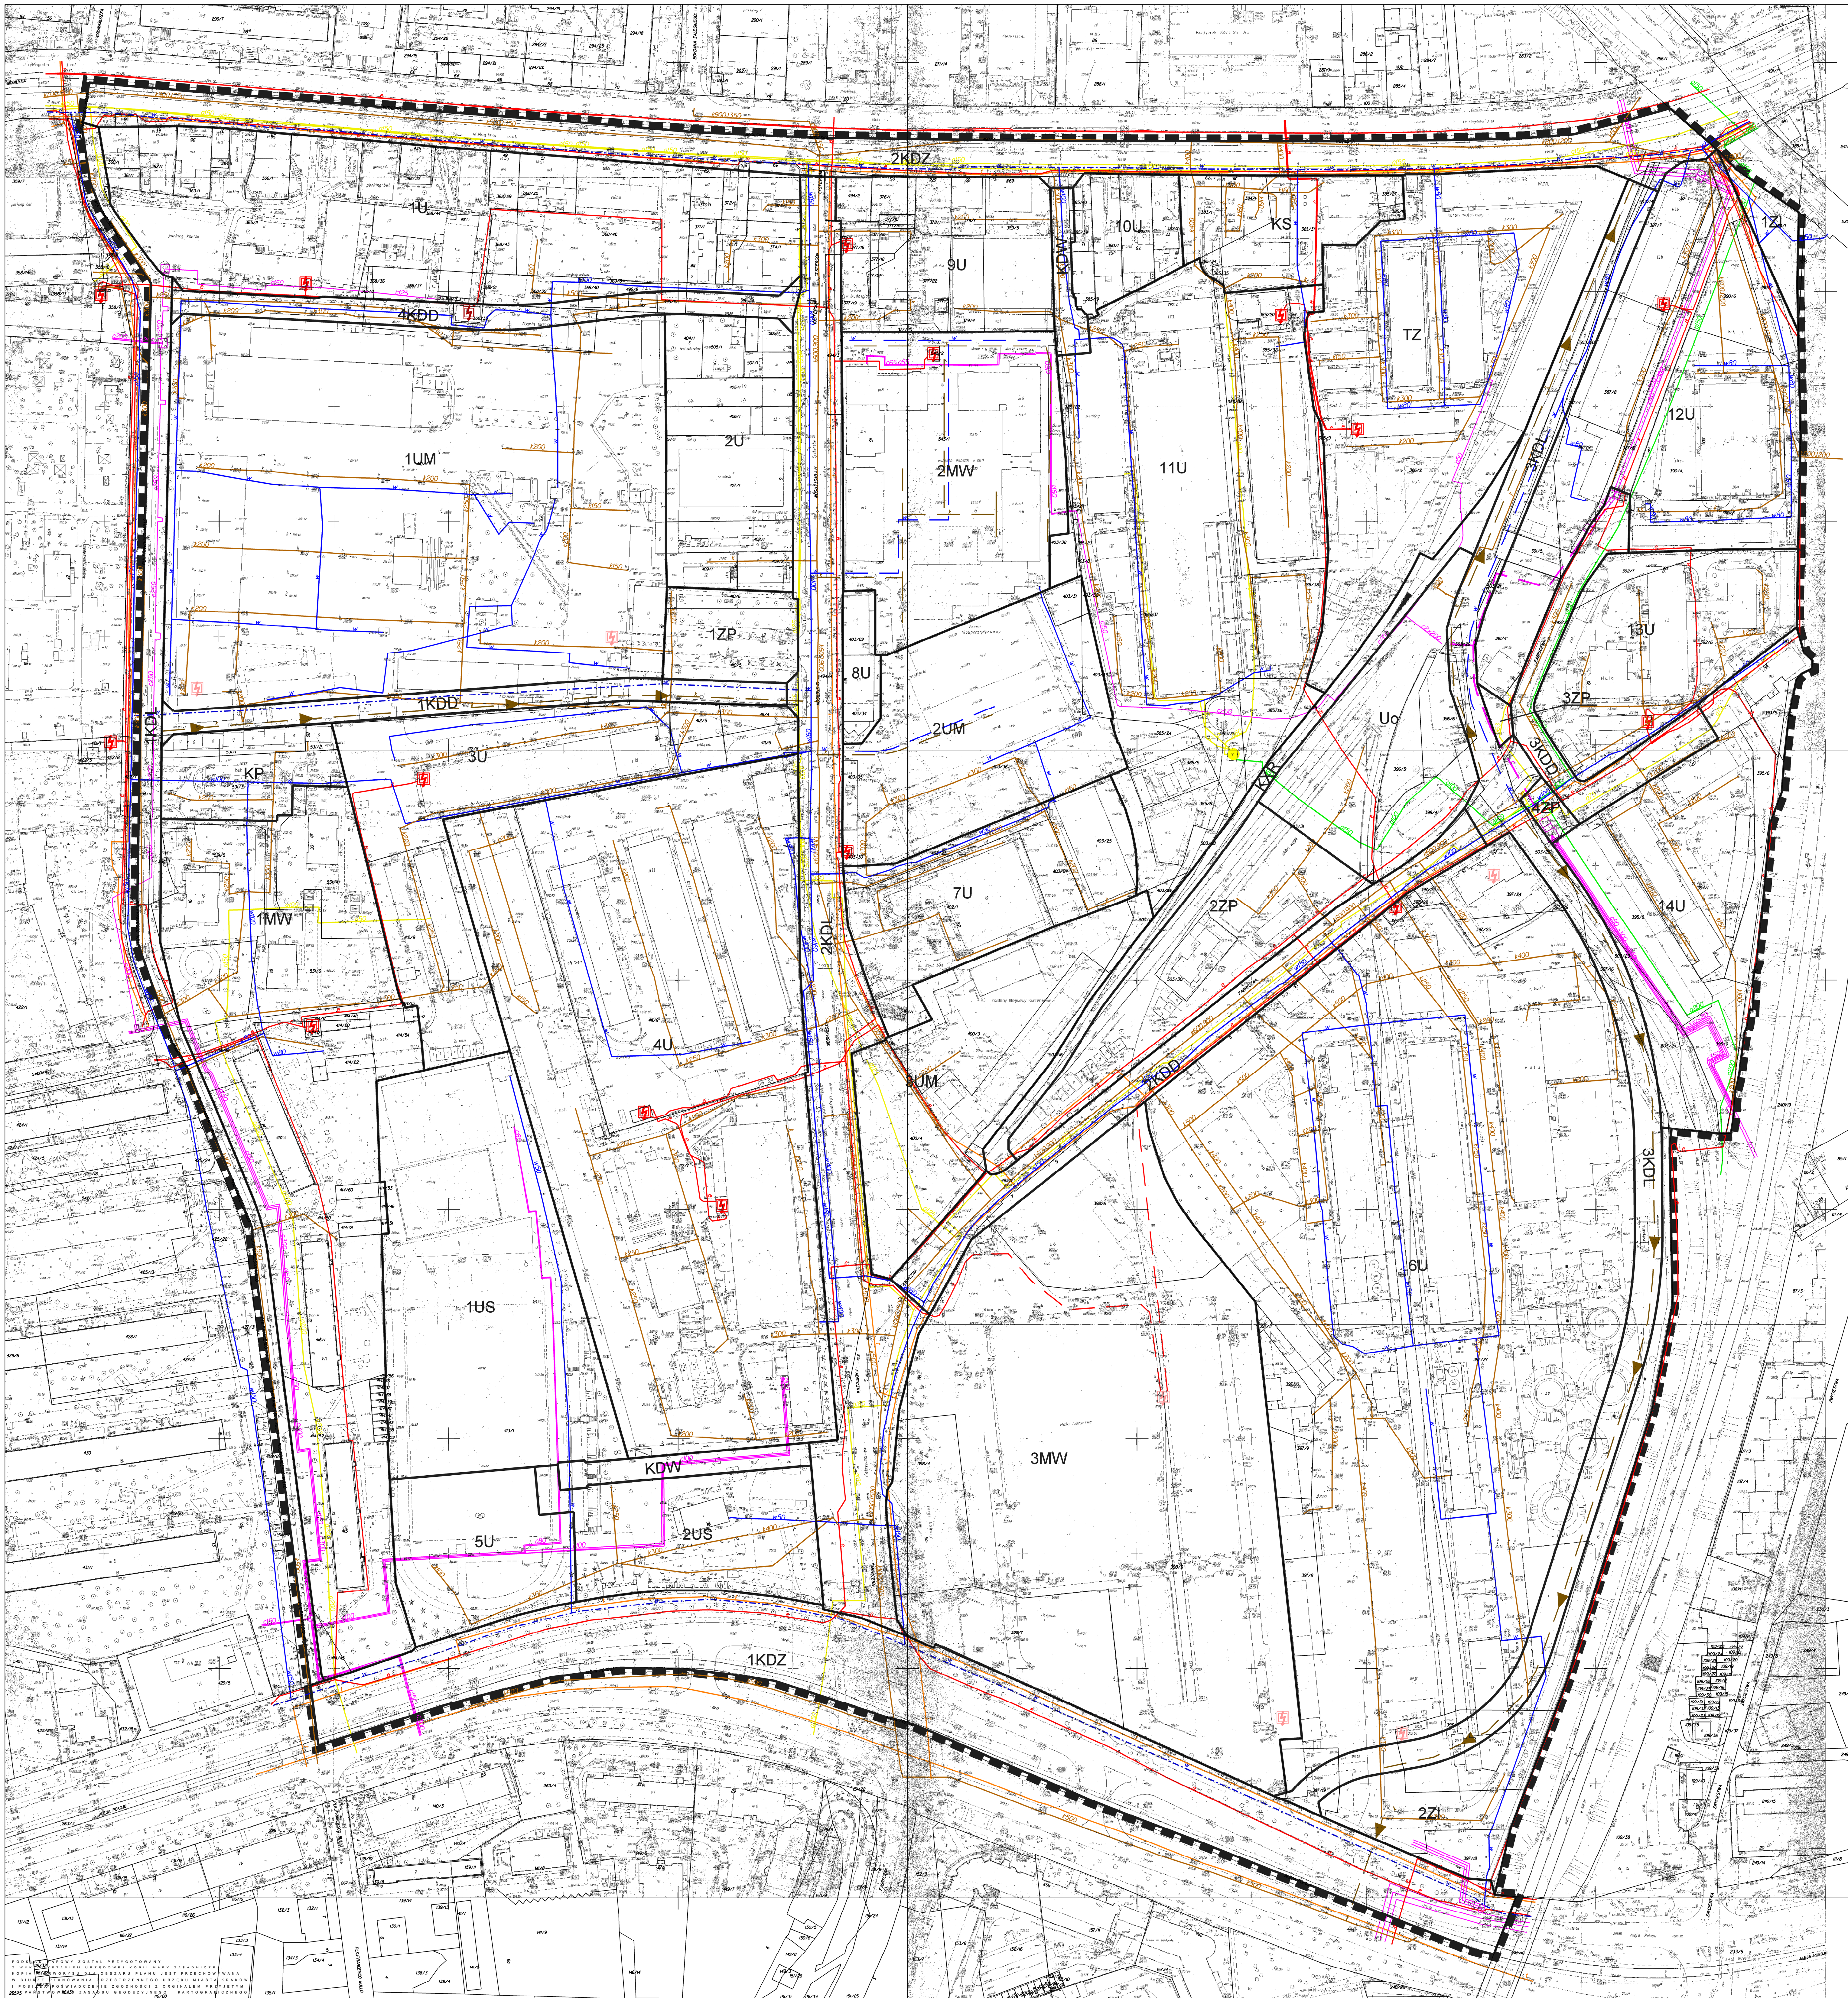

- LEGENDA:**
- GRANICA OBSZARU OBJĘTEGO PLANEM
 - LINIE ROZGRANICZAJĄCE TERENY O RÓŻNYM SPOSOBIE UŻYTKOWANIA
 - MW TERENY ZABUDOWY MIESZKANIOWEJ WIELORODZINNEJ
 - UM TERENY ZABUDOWY USŁUGOWO - MIESZKANIOWEJ
 - U TERENY ZABUDOWY USŁUGOWEJ
 - Uo TERENY ZABUDOWY USŁUG PUBLICZNYCH - OSWIATY I KULTURY
 - US TERENY SPORTU I REKREACJI
 - ZP TERENY ZIELENI URZĄDZONEJ
 - ZI TERENY ZIELENI IZOLACYJNEJ
- TERENY TRAS KOMUNIKACYJNYCH**
- KDZ TERENY PUBLICZNYCH DRÓG ZBIORCZYCH
 - KDL TERENY PUBLICZNYCH DRÓG LOKALNYCH
 - KDD TERENY PUBLICZNYCH DRÓG DOJAZDOWYCH
 - KDW TERENY DRÓG WEWNĘTRZNYCH
 - KXR TERENY WYDZIELONEGO CIĄGU PIESZO ROWEROWEGO
 - KS TERENY OBSŁUGI KOMUNIKACYJNEJ
 - TZ TERENY ZAMKNIĘTY
 - KP TERENY PARKINGU
- ZAPOBATRZENIE W WODĘ**
- W ISTNIEJĄCA SIĘĆ WODOCIĄGOWA
 - W PROJEKTOWANA SIĘĆ WODOCIĄGOWA
 - W SIĘĆ WODOCIĄGOWA DO PRZEBUDOWY
- KANALIZACJA**
- K ISTNIEJĄCA KANALIZACJA OGÓLNOŚPLAWNA
 - K PROJEKTOWANA KANALIZACJA
- GAZOWNICTWO**
- Gp ISTNIEJĄCY GAZOCIĄG NISKIEGO CIŚNIENIA
 - Gm ISTNIEJĄCY GAZOCIĄG ŚRĘDNIEGO CIŚNIENIA
 - Gs ISTNIEJĄCA STACJA REDUKCYJNA GAZU
- ELEKTROENERGETYKA**
- E ISTNIEJĄCA SIĘĆ ELEKTROENERGETYCZNA
 - E PROJEKTOWANA SIĘĆ ELEKTROENERGETYCZNA
 - E1 ISTNIEJĄCE STACJE TRAFU
 - E2 PROJEKTOWANE STACJE TRAFU
 - E3 STACJA TRAFU DO PRZEBUDOWY
- CIEPŁOWNICTWO**
- C ISTNIEJĄCA SIĘĆ CIEPŁOWNICZA
 - C PROJEKTOWANA SIĘĆ CIEPŁOWNICZA
- TELETECHNIKA**
- T ISTNIEJĄCA SIĘĆ TELETECHNICZNA

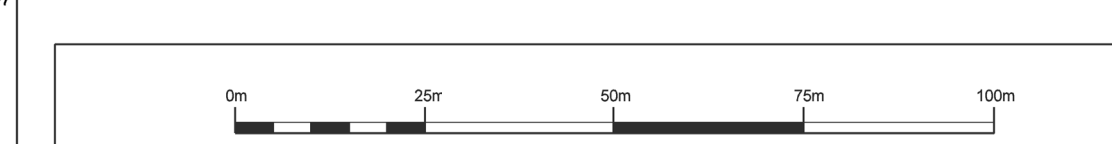

WYKONANO W SKALACH: 1:1000, 1:500, 1:200, 1:100, 1:50, 1:20, 1:10, 1:5, 1:2, 1:1

	INWESTOR	GMINA MIEJSKA KRAKÓW
	TEMAT	MIEJSCOWY PLAN ZAGOSPODAROWANIA PRZESTRZENNEGO OBSZARU "CYSTERSÓW" W KRAKOWIE
ZAGADNIENIA PRZEDSIĘWZIĘCIA	RODZAJ	MIEJSCOWY PLAN ZAGOSPODAROWANIA PRZESTRZENNEGO OBSZARU "CYSTERSÓW"
	FAZA	IV
GŁÓWNY PROJEKTANT	TYTUŁ	ZASADY UZBROJENIA TERENU
	DATA WYKONANIA	LIPIEC 2010
ZAGADNIENIA PRZEDSIĘWZIĘCIA	WYKONANIE	NR 001/10/OP/OW/0000000000
	WYKONANIE	NR 001/10/OP/OW/0000000000
OCENA ŚRODOWISKA	WYKONANIE	NR 001/10/OP/OW/0000000000
	WYKONANIE	NR 001/10/OP/OW/0000000000
KONSTRUKCJA	WYKONANIE	NR 001/10/OP/OW/0000000000
	WYKONANIE	NR 001/10/OP/OW/0000000000
KIEROWNIK ZARZĄDU	WYKONANIE	NR 001/10/OP/OW/0000000000
	WYKONANIE	NR 001/10/OP/OW/0000000000