


MIEJSCOWY PLAN ZAGOSPODAROWANIA PRZESTRZENNEGO OBSZARU "DĘBNIKI" W KRAKOWIE

ZASADY UZBROJENIA TERENÓW

ZAŁĄCZNIK NR 2 DO UCHWAŁY NR XXX/362/ 11 RADY MIASTA KRAKOWA Z DNIA 9 listopada 2011r.

SKALA 1:1000

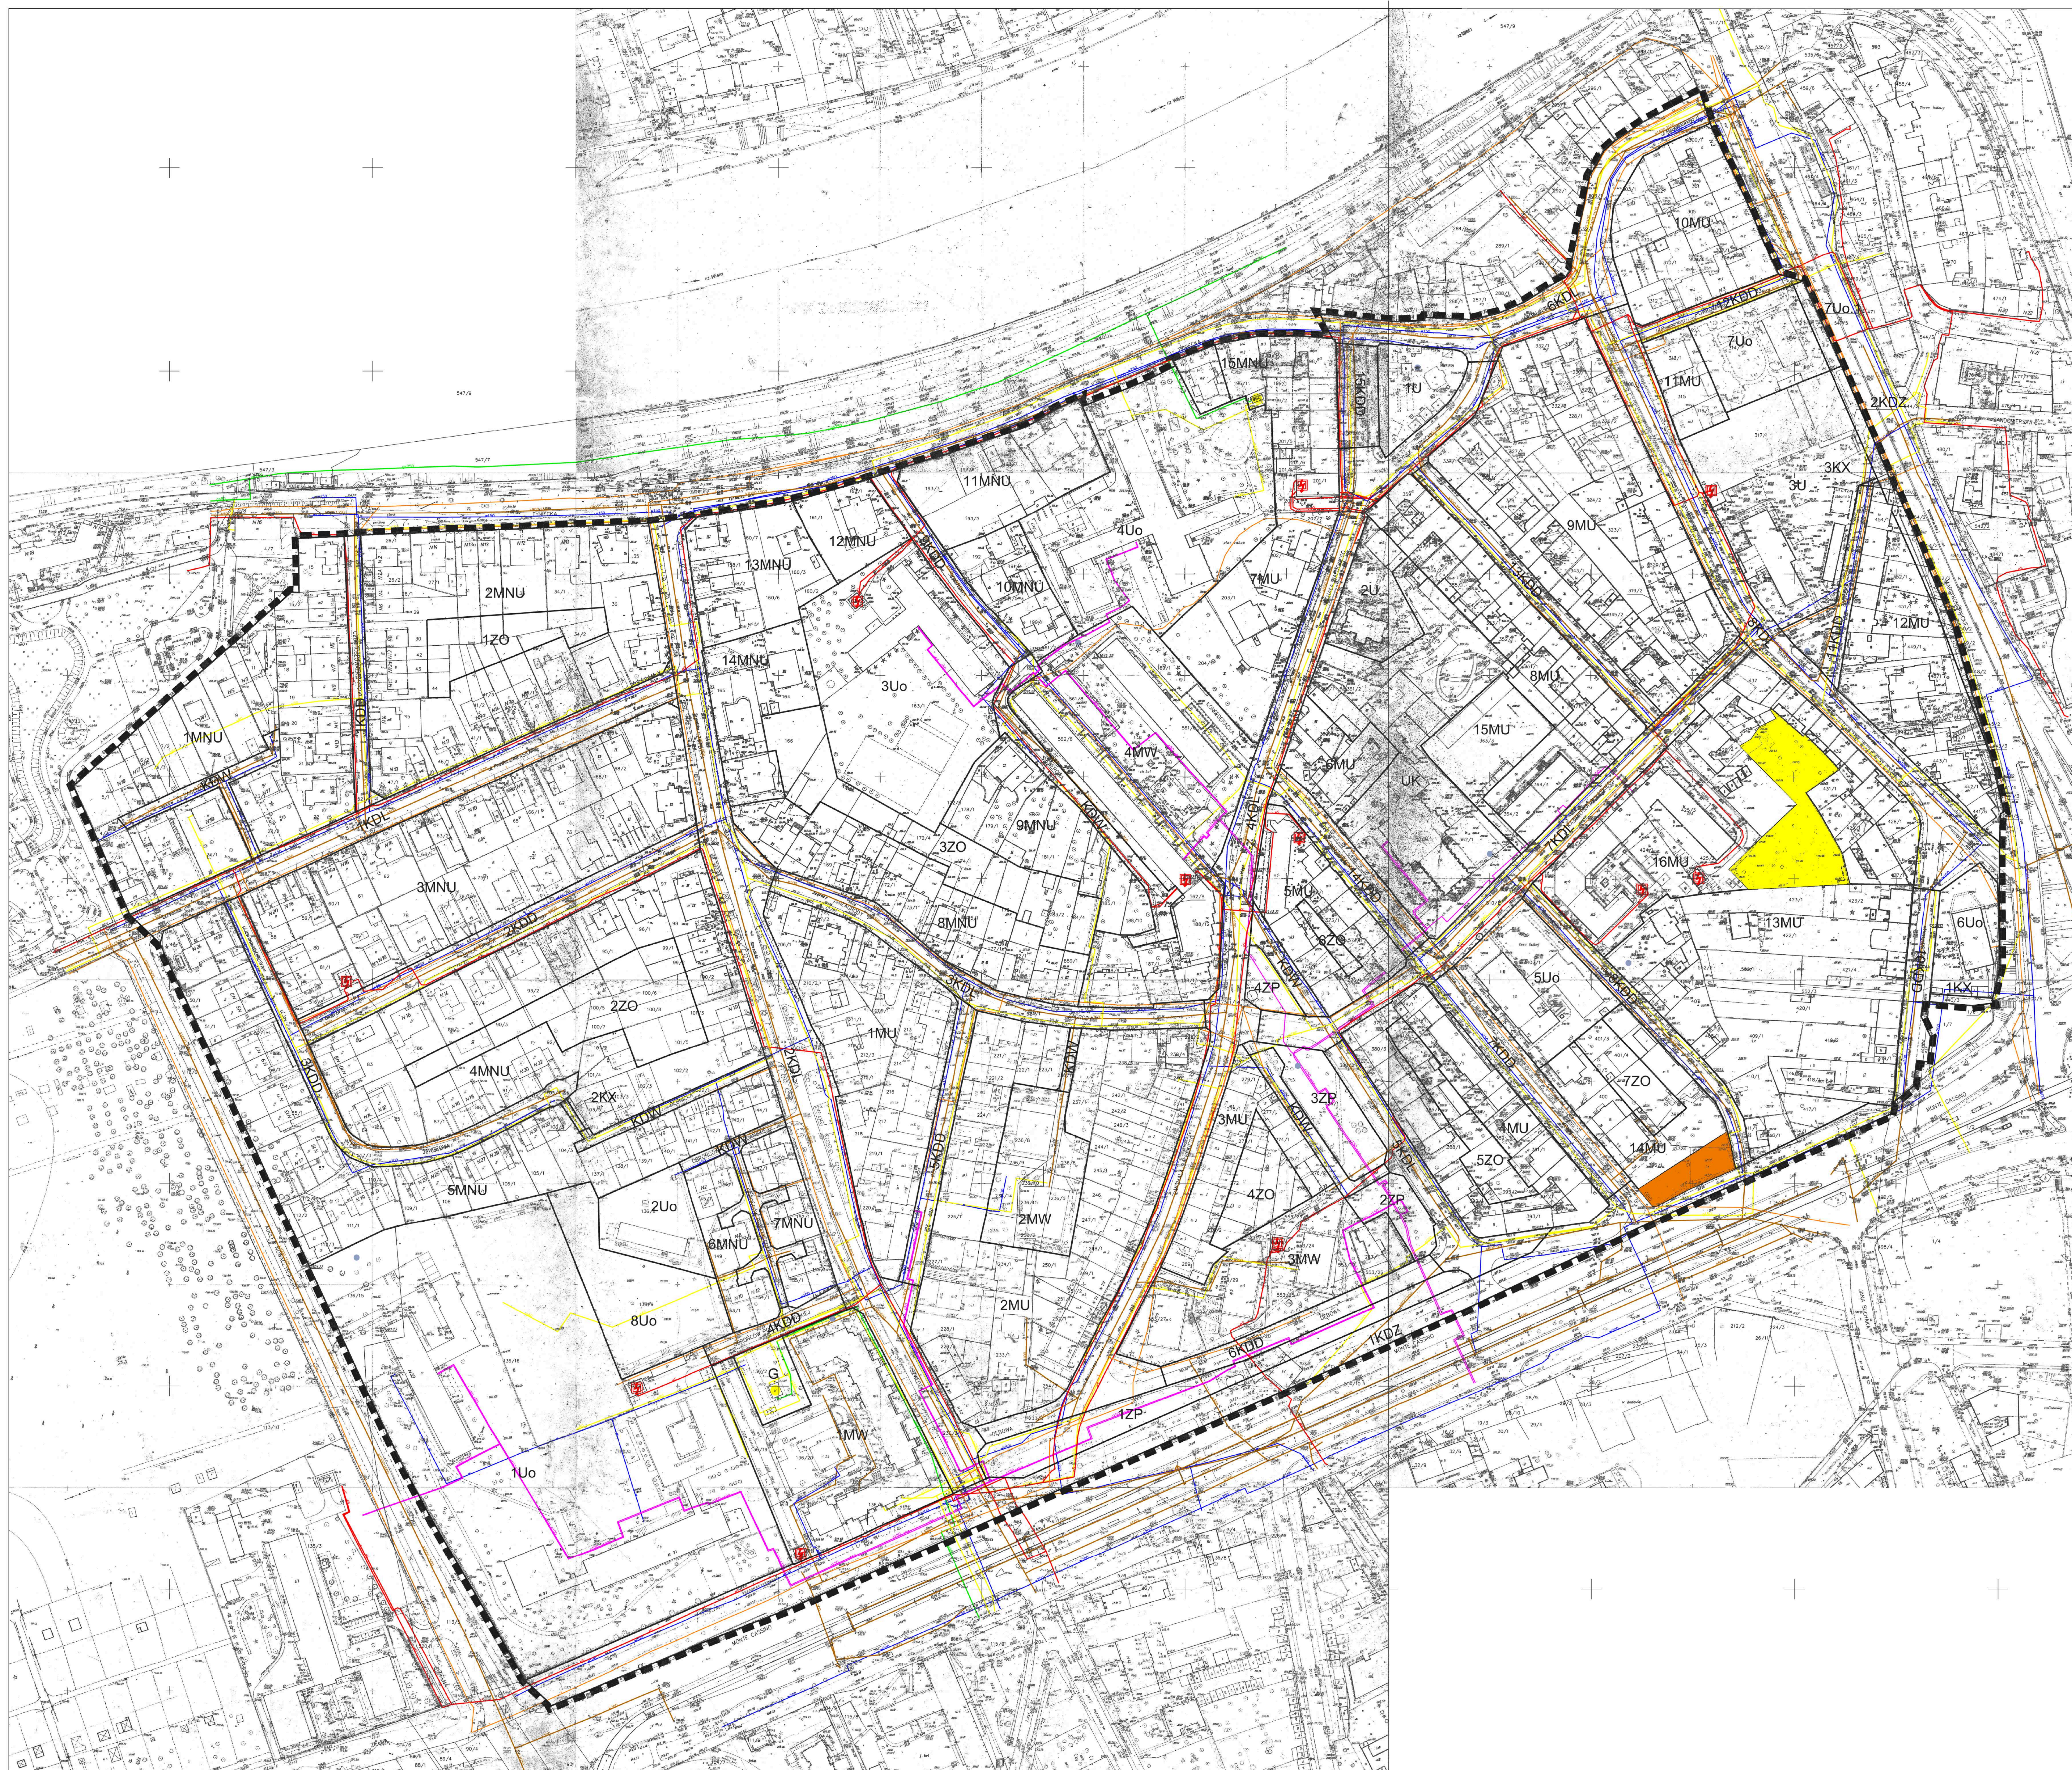

LEGENDA

OPISYWAJĄCA FORMALNE

- SYMBOL: GRANICA OBSZARU OBSZARÓW PLANIM
- SYMBOL: LINIE WYKRESLICZAJĄCE IZYKIENY O RÓŻNYM PRZEKROJENIU

TERENY ZABUDOWY MIESZKANIOWEJ I WIELKOPROSTOROWEJ

- SYMBOL: MN - TERENY ZABUDOWY MIESZKANIOWEJ I WIELKOPROSTOROWEJ Z WIELKIM IŚMIEM (MN, MNL)
- SYMBOL: MU - TERENY ZABUDOWY MIESZKANIOWEJ - WILKOPROSTOROWEJ (MU, MU1)
- SYMBOL: U - TERENY ZABUDOWY USŁUGOWEJ (U - 30)

TERENY ZABUDOWY USŁUGOWEJ I KULTURY

- SYMBOL: UK - TERENY ZABUDOWY USŁUGOWEJ I KULTURY (UK - 300, 301, 302)
- SYMBOL: Uo - TERENY ZABUDOWY USŁUGOWEJ I KULTURY (Uo - 300, 301, 302)

TERENY ZIELENI WRAZOWEJ (I ZP - SZP)

- SYMBOL: ZP - TERENY ZIELENI WRAZOWEJ (ZP - SZP)
- SYMBOL: ZO - TERENY ZIELENI TOWARZYSZĄCEJ OBJEKTOM BUDOWANYM (ZO - 400)

TERENY TRAS KOMUNIKACYJNYCH

- SYMBOL: KDZ - TERENY PUBLICZNYCH DRÓG ZBIORCZYCH (KDZ - 400)
- SYMBOL: KDL - TERENY PUBLICZNYCH DRÓG GŁÓWNYCH (KDL - 400)
- SYMBOL: KDD - TERENY PUBLICZNYCH DRÓG DOJAZDOWYCH (KDD - 1000)
- SYMBOL: KDW - TERENY DRÓG WEMANIEŻNYCH
- SYMBOL: KX - TERENY WYZIELENIOWYCH CIĄGÓW PRZESYŁY (KX - 300)
- SYMBOL: G - TERENY OBIEKTÓW I URZĄDZEŃ INFRASTRUKTURY TECHNICZNEJ

ZAPOSTRZEŻENIE W WODĘ

- SYMBOL: W - ISTNIĄCA SIĘĆ WODOCIĄGOWA

KANALIZACJA

- SYMBOL: K - ISTNIĄCA SIĘĆ KANALIZACJI OŚRODKOWYCH
- SYMBOL: K1 - ISTNIĄCA SIĘĆ KANALIZACJI OŚRODKOWYCH
- SYMBOL: K2 - ISTNIĄCA SIĘĆ KANALIZACJI OŚRODKOWYCH
- SYMBOL: K3 - ISTNIĄCA SIĘĆ KANALIZACJI OŚRODKOWYCH

GAZOWNICTWO

- SYMBOL: G1 - ISTNIĄCA SIĘĆ GAZOWNICTWA NISKIEGO CIŚNIENIA
- SYMBOL: G2 - ISTNIĄCA SIĘĆ GAZOWNICTWA WYSOKIEGO CIŚNIENIA
- SYMBOL: G3 - ISTNIĄCA SIĘĆ GAZOWNICTWA WYSOKIEGO CIŚNIENIA

ELEKTROENERGETYKA

- SYMBOL: E1 - ISTNIĄCA SIĘĆ ELEKTROENERGETYCZNA
- SYMBOL: E2 - ISTNIĄCA SIĘĆ ELEKTROENERGETYCZNA

CIEPLOWNICTWO

- SYMBOL: C1 - ISTNIĄCA SIĘĆ CIEPŁOWNICTWA
- SYMBOL: C2 - ISTNIĄCA SIĘĆ CIEPŁOWNICTWA

TELETECHNIKA

- SYMBOL: T1 - ISTNIĄCA SIĘĆ TELEFONOWA
- SYMBOL: T2 - ISTNIĄCA SIĘĆ TELEFONOWA

CZĘŚĆ INFORMACYJNA

- SYMBOL: P - PUNKTY OBSERWACYJNE POZIOMY WODY GRUNTOWEJ

SYMBOLY INFORMACYJNE

- SYMBOL: Y - TERENY DLA WYKONANIA WYKRESU Z DNIA 19 JECIA 2013 R. (SYMBOL WZGLĘDNY WYKRESU WYKONANEGO W SYMBOLU Y)
- SYMBOL: O - TERENY DLA WYKONANIA WYKRESU Z DNIA 19 JECIA 2013 R. (SYMBOL WZGLĘDNY WYKRESU WYKONANEGO W SYMBOLU O)
- SYMBOL: R - TERENY DLA WYKONANIA WYKRESU Z DNIA 19 JECIA 2013 R. (SYMBOL WZGLĘDNY WYKRESU WYKONANEGO W SYMBOLU R)
- SYMBOL: S - TERENY DLA WYKONANIA WYKRESU Z DNIA 19 JECIA 2013 R. (SYMBOL WZGLĘDNY WYKRESU WYKONANEGO W SYMBOLU S)

NZM	SYMBOL	OPIS	WYMAGANIA
1	1MN	TERENY ZABUDOWY MIESZKANIOWEJ I WIELKOPROSTOROWEJ Z WIELKIM IŚMIEM	1:300
2	2MU	TERENY ZABUDOWY MIESZKANIOWEJ - WILKOPROSTOROWEJ	1:300
3	3ZO	TERENY ZIELENI TOWARZYSZĄCEJ OBJEKTOM BUDOWANYM	1:300
4	4ZO	TERENY ZIELENI WRAZOWEJ	1:300
5	5ZO	TERENY ZIELENI WRAZOWEJ	1:300
6	6ZO	TERENY ZIELENI WRAZOWEJ	1:300
7	7ZO	TERENY ZIELENI WRAZOWEJ	1:300
8	8ZO	TERENY ZIELENI WRAZOWEJ	1:300
9	9ZO	TERENY ZIELENI WRAZOWEJ	1:300
10	10ZO	TERENY ZIELENI WRAZOWEJ	1:300
11	11ZO	TERENY ZIELENI WRAZOWEJ	1:300
12	12ZO	TERENY ZIELENI WRAZOWEJ	1:300
13	13ZO	TERENY ZIELENI WRAZOWEJ	1:300
14	14ZO	TERENY ZIELENI WRAZOWEJ	1:300
15	15ZO	TERENY ZIELENI WRAZOWEJ	1:300
16	16ZO	TERENY ZIELENI WRAZOWEJ	1:300
17	17ZO	TERENY ZIELENI WRAZOWEJ	1:300
18	18ZO	TERENY ZIELENI WRAZOWEJ	1:300
19	19ZO	TERENY ZIELENI WRAZOWEJ	1:300
20	20ZO	TERENY ZIELENI WRAZOWEJ	1:300
21	21ZO	TERENY ZIELENI WRAZOWEJ	1:300
22	22ZO	TERENY ZIELENI WRAZOWEJ	1:300
23	23ZO	TERENY ZIELENI WRAZOWEJ	1:300
24	24ZO	TERENY ZIELENI WRAZOWEJ	1:300
25	25ZO	TERENY ZIELENI WRAZOWEJ	1:300
26	26ZO	TERENY ZIELENI WRAZOWEJ	1:300
27	27ZO	TERENY ZIELENI WRAZOWEJ	1:300
28	28ZO	TERENY ZIELENI WRAZOWEJ	1:300
29	29ZO	TERENY ZIELENI WRAZOWEJ	1:300
30	30ZO	TERENY ZIELENI WRAZOWEJ	1:300

SYMBOL	OPIS	WYMAGANIA
W	ISTNIĄCA SIĘĆ WODOCIĄGOWA	
K	ISTNIĄCA SIĘĆ KANALIZACJI OŚRODKOWYCH	
K1	ISTNIĄCA SIĘĆ KANALIZACJI OŚRODKOWYCH	
K2	ISTNIĄCA SIĘĆ KANALIZACJI OŚRODKOWYCH	
K3	ISTNIĄCA SIĘĆ KANALIZACJI OŚRODKOWYCH	
G1	ISTNIĄCA SIĘĆ GAZOWNICTWA NISKIEGO CIŚNIENIA	
G2	ISTNIĄCA SIĘĆ GAZOWNICTWA WYSOKIEGO CIŚNIENIA	
G3	ISTNIĄCA SIĘĆ GAZOWNICTWA WYSOKIEGO CIŚNIENIA	
E1	ISTNIĄCA SIĘĆ ELEKTROENERGETYCZNA	
E2	ISTNIĄCA SIĘĆ ELEKTROENERGETYCZNA	
C1	ISTNIĄCA SIĘĆ CIEPŁOWNICTWA	
C2	ISTNIĄCA SIĘĆ CIEPŁOWNICTWA	
T1	ISTNIĄCA SIĘĆ TELEFONOWA	
T2	ISTNIĄCA SIĘĆ TELEFONOWA	
P	PUNKTY OBSERWACYJNE POZIOMY WODY GRUNTOWEJ	