


PRZESTRZENNEGO OBSZARU "DĘBNIKI" W KRAKOWIE


DNIA 9 listopada 2011r.

SKALA 1:1000

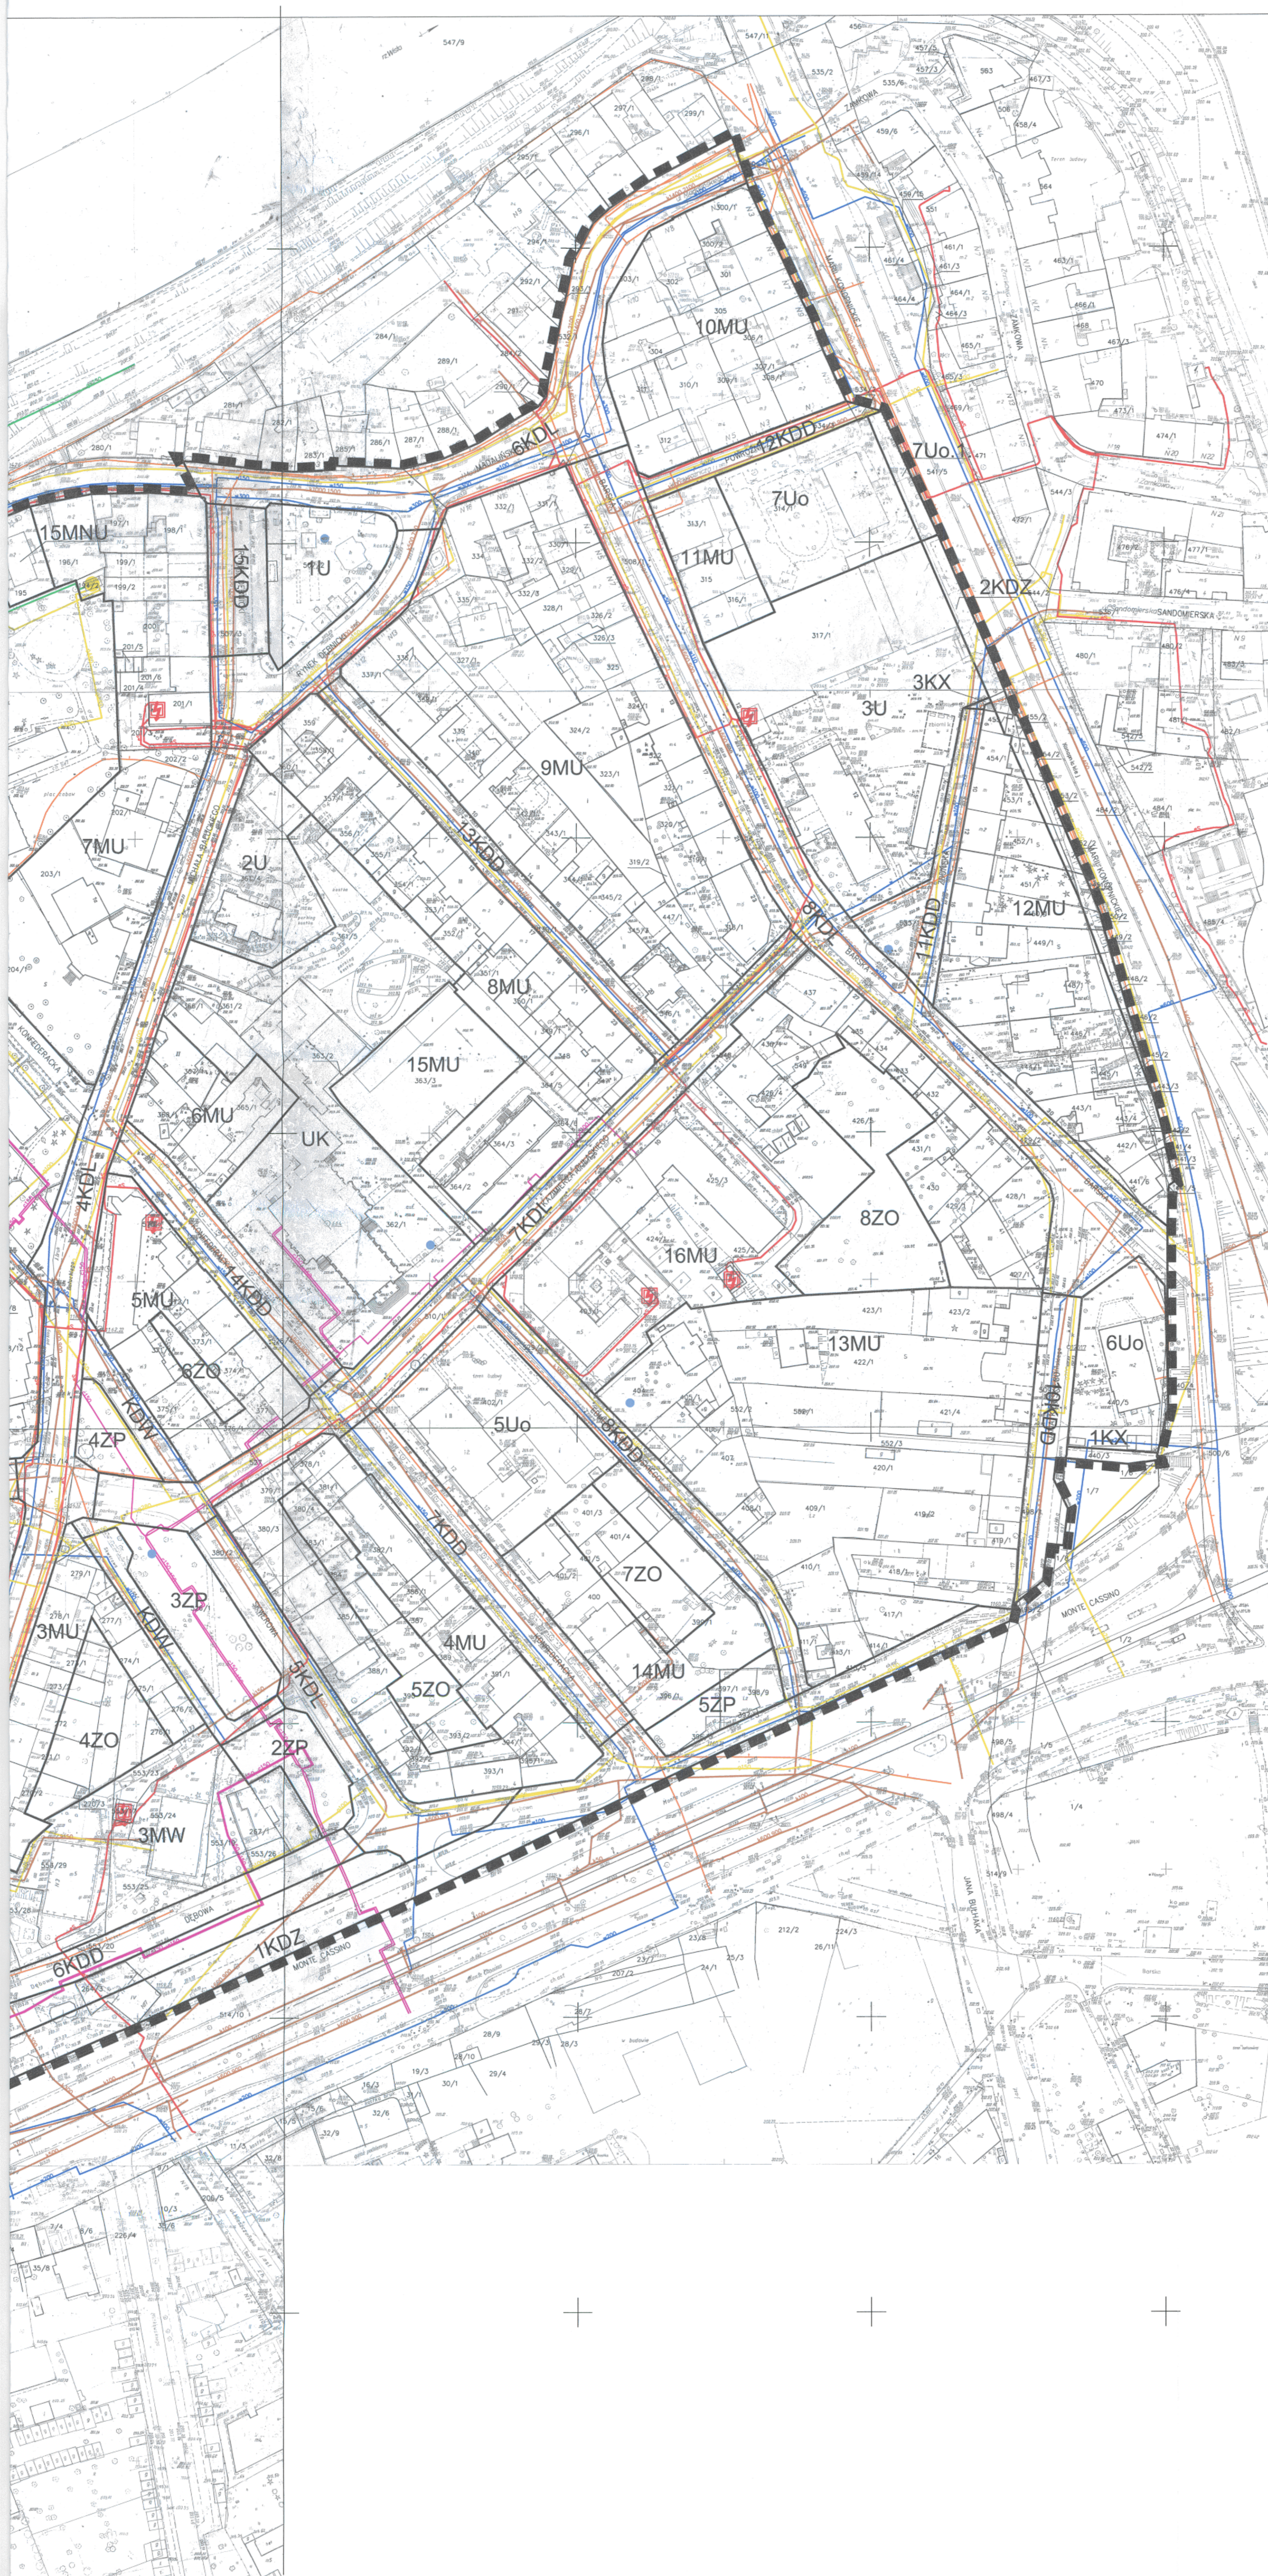

- LEGENDA:**
OZNACZENIA FORMALNE
- GRANICA OBSZARU OBJĘTEGO PLANEM
 - LINIE ROZGRANICZAJĄCE TERENY O RÓŻNYM PRZEZNACZENIU
- TERENY ZABUDOWY MIESZKANIOWEJ WIELORODZINNEJ (1MW - 4MW)**
- 1MW
 - MNU
 - MU
- TERENY ZABUDOWY MIESZKANIOWEJ JEDNORODZINNEJ Z USŁUGAMI (1MNU - 15MNU)**
- MU
- TERENY ZABUDOWY MIESZKANIOWO - USŁUGOWEJ (1MU - 16MU)**
- U
 - UK
 - Uo
 - ZP
 - ZO
- TERENY ZABUDOWY USŁUGOWEJ (U - 3U)**
- U
- TEREN ZABUDOWY USŁUG KULTURY RELIGIJNEJ**
- UK
- TERENY ZABUDOWY USŁUG OŚWIATY I KULTURY (1Uo - 6Uo, 7Uo-11)**
- Uo
- TERENY ZIELIENI URZĄDZONEJ (1ZP - 5ZP)**
- ZP
- TERENY ZIELIENI TOWARZYSZĄCEJ OBIEKTOM BUDOWLANYM (1ZO - 8ZO)**
- ZO
- TERENY TRAS KOMUNIKACYJNYCH**
- KDZ
 - KDL
 - KDD
 - KDW
 - KX
 - G
- ZAOPATRZENIE W WODĘ**
- ISTNIEJĄCA SIEĆ WODOCIĄGOWA
- KANALIZACJA**
- ISTNIEJĄCA KANALIZACJA OGÓLNOŚPLAWNA
- GAZOWNICTWO**
- ISTNIEJĄCY GAZOCIĄG NISKIEGO CIŚNIENIA
 - ISTNIEJĄCY GAZOCIĄG ŚREDNIEGO CIŚNIENIA
 - ISTNIEJĄCE STACJE REDUKCJI CIŚNIENIA GAZU
- ELEKTROENERGETYKA**
- ISTNIEJĄCA SIEĆ ELEKTROENERGETYCZNA
 - ISTNIEJĄCE STACJE TRAFI
- CIEPŁOWNICTWO**
- ISTNIEJĄCA SIEĆ CIEPŁOWNICZA
- TELETECHNIKA**
- ISTNIEJĄCA SIEĆ TELETECHNICZNA
- CZĘŚĆ INFORMACYJNA**
- PUNKTY OBSERWACYJNE POZIOMY WODY GRUNTOWEJ

PAŃSTWOWY BUREAU
Bożena Kozłowska-Nichniał

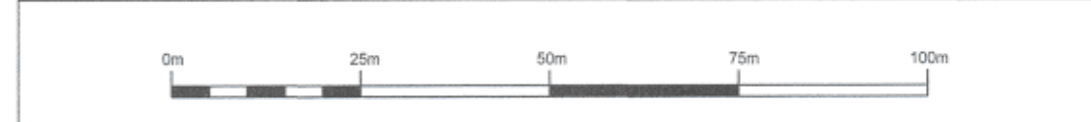

	INWESTOR	GMINA MIEJSKA KRAKÓW		
	TEMAT	Mapa woj. plan zagospodarowania przestrzennego obszaru "Dębniki" w Krakowie		
	TYP DOKUMENTU	Mapa woj. plan zagospodarowania przestrzennego obszaru "Dębniki" w Krakowie		
	FAZA	IVa		
TRZECI RYSUNKU	ZAGADNIENIA TERENÓW			
UMIOWA NR	W0378P/2009 z dnia 12.12.2009r.	NR RYSUNKU	2	
DATA UKOŃCZENIA	WRZEŚNIEN 2011r.	SKALA	1:1000	
BIEŻĄCY NADZWIĘSKO:		NR OJ / NR UPRAWNIEN	PODPIS	
GŁÓWNY PROJEKTANT	mgr inż. arch. Beata Cichy		KT-303	
ZASTĘPCA GŁÓWNEGO PROJEKTANTA	mgr inż. arch. Sebastian Chwałczko			
WSPÓŁPRACOWNICZKI	mgr inż. Ewa Hedy mgr inż. Grzegorz Kukuła mgr inż. Krzysztof mgr inż. arch. Barbara Kallioz-Szczuka			
OCHRONA ŚRODOWISKA	mgr inż. Anna Grzegorz mgr inż. arch. Jolanta Kozłowska			
KOMUNIKACJA	mgr inż. Stanisław Albrecht		nr ewid. 145/2001	
INFRASTRUKTURA TECHNICZNA	mgr inż. Janusz Bielecki		nr ewid. MAP/090201	
KIEROWNIK ZARZĄDU	mgr. Jan Pach			