

MIJSCOWY PLAN ZAGOSPODAROWANIA PRZESTRZENNEGO OBSZARU "GÓRKA NARODOWA ZACHÓD" W KRAKOWIE
 RYSUNEK INFRASTRUKTURY TECHNICZNEJ (GAZOWNICTWO, ELEKTROENERGETYKA, TELETECHNIKA, CIEPŁOWNICTWO)

ZAŁĄCZNIK NR 3 DO UCHWAŁY NR CXIX/1283/06
 RADY MIASTA KRAKOWA Z DNIA 25 PAŹDZIERNIKA 2006R.

SKALA 1 : 2 000
 0 50 m 100 m

LEGENDA :

OBOWIĄZUJĄCA TREŚĆ USTALEŃ RYSUNKU PLANU


- GRANICA OBSZARU OKREŚLONEJ PLANEM BUDOWY RÓWNOCZESNIE LUBA HODZGRANICZAJĄCA TERENY O RÓŻNYM PRZEZNACZENIU I RÓŻNYCH ZASADACH ZAGOSPODAROWANIA
- LINE ROZGRANICZAJĄCE TERENY O RÓŻNYM PRZEZNACZENIU I RÓŻNYCH ZASADACH ZAGOSPODAROWANIA
- TERENY O RÓŻNYM PRZEZNACZENIU LUB RÓŻNYCH ZASADACH ZAGOSPODAROWANIA, WKRAJ Z OKREŚLONĄ TYTUŁ TERENÓW ZAMKNIĘTYCH I SZYBKOŚCIĄ W TYTUŁ
- MN 1 MN DO 4 MN, 6 MN, 8 MN DO 21 MN - TERENY ZABUDOWY MIESZKAWOJEWI, JEDNORODZINNEJ
- MW 1 MW DO 8 MW, 10 MW, 12 MW I 13 MW - TERENY ZABUDOWY MIESZKAWOJEWI, WIELORODZINNEJ
- MW/MN 1 MW/MN DO 3 MW/MN, 5 MW/MN - TERENY ZABUDOWY MIESZKAWOJEWI, WIELORODZINNEJ, JEDNORODZINNEJ
- U 1 U DO 3 U - TERENY ZABUDOWY USŁUG KOMERCYJNYCH
- UP 1 UP - TERENY ZABUDOWY USŁUG PUBLICZNYCH
- U/UP 1 U/UP DO 4 U/UP - TERENY ZABUDOWY USŁUG KOMERCYJNYCH I PUBLICZNYCH
- U/UP/MW 1 U/UP/MN DO 6 U/UP/MW - TERENY ZABUDOWY USŁUG KOMERCYJNYCH, USŁUG PUBLICZNYCH ORAZ ZABUDOWY MIESZKAWOJEWI, WIELORODZINNEJ
- ZP(n) 1 ZP(n) I 2 ZP(n) - TERENY ZIELENI PARKOWEJ WKRAJ Z BUDYNKAMI BUDYNKAMI DAWNEGO DWORU I ZABUDOWAMI BUDYNKAMI WOSPODAROWANIE, HODOWYCH
- ZP 1 ZP DO 8 ZP - TERENY PUBLICZNEJ ZIELENI URZĄDZENIE
- ZO 1 ZO DO 6 ZO - TERENY OTWARTY, W TYM TERENY ROLNICZE, ZIELENI NEURZĄDZONEJ ORAZ ZARZĄDZENIA OBUJAWIA BIOCZYNIA CIĘKÓW WODNYCH
- ZL 1 ZL - TERENY LEŚNY
- PL 1 PL - TERENY PRZEZSTRZENI PUBLICZNEJ - PLAC MIEJSKI
- ZP/KP 1 ZP/KP DO 7 ZP/KP - TERENY WYDZIELONYCH CIĄGÓW PRZESYCH WKRAJ Z URZĄDZENIA ZIELENI PUBLICZNA W FORMIE ALB WYDZIELONEJ UCIOSZAWA
- KD(T) 1 KD(T) I 2 KD(T) - TERENY TRASY TRAMWAJOWEJ
- KD(B) 1 KD(B) - TEREN URZĄDZEŃ KOMUNIKACJI MIEJSKIEJ (DWORCZEC MIEJSKIEJ KOMUNIKACJA AUTOBUSOWEJ)
- KD(PR) 1 KD(PR) - TEREN PARSOWY (W RAMACH SYSTEMU PARK & RIDE)
- KD(G) 1 KD(G) - TEREN DROGI PUBLICZNEJ - DROGA GŁÓWNA
- KD(Z) 1 KD(Z) - TEREN DROGI PUBLICZNEJ - DROGA ZBIORCZA
- KD(L) 1 KD(L) DO 7 KD(L) - TERENY DRÓG PUBLICZNYCH - DROGI LOKALNE
- KD(D) 1 KD(D), 2 KD(D), 4 KD(D) DO 18 KD(D) - TERENY DRÓG PUBLICZNYCH - DRÓG DOJAZDOWE
- KD(X) 1 KD(X) DO 14 KD(X) - TERENY DRÓG POKROJ - JEDYNY
- W 1 W - TERENY INFRASTRUKTURY TECHNICZNEJ Z ZAKRESU URZĄDZEŃ ZACHOWAŃNA W WODNY

INFORMACYJNA TREŚĆ USTALEŃ RYSUNKU PLANU

- GRANICA ADMINISTRACYJNA MIASTA KRAKOWA
- TERENY DLA KTÓRYCH DO DNIA 2 MAJA 2013, OBOWIĄZUJE UPOZ OBSZARU SIENIA KUCYNY NOKLATAJĄCYSSE

LEGENDA INFRASTRUKTURY TECHNICZNEJ:

- ELEKTROENERGETYKA:
 - 1 LINIA ELEKTROENERGETYCZNA NAPIĘTRZNA ŚREDNIEGO NAPIĘCIA 10KV ISTNIEJĄCA
 - 2 LINIA ELEKTROENERGETYCZNA NAPIĘTRZNA ŚREDNIEGO NAPIĘCIA 10KV DO PRZEBUDOWY
 - 3 LINIA ELEKTROENERGETYCZNA KABLOWA ŚREDNIEGO NAPIĘCIA 10KV ISTNIEJĄCA
 - 4 LINIA ELEKTROENERGETYCZNA KABLOWA ŚREDNIEGO NAPIĘCIA 10KV PLANOWANA
 - 5 STACJA TRANSFORMATOROWA ŚNIEH ISTNIEJĄCA
 - 6 STACJA TRANSFORMATOROWA ŚNIEH PLANOWANA
- GAZOWNICTWO:
 - 1 GAZOCIĄG ŚREDNIEGO CIŚNIENIA ISTNIEJĄCY
 - 2 GAZOCIĄG ŚREDNIEGO CIŚNIENIA PLANOWANY
- TELEKOMUNIKACJA:
 - 1 KANALIZACJA TELETECHNICZNA ISTNIEJĄCA
 - 2 SZAFY KABLOWA ISTNIEJĄCA
- CIEPŁOWNICTWO:
 - 1 SIEĆ CIEPŁOWNICZA ISTNIEJĄCA
 - 2 SIEĆ CIEPŁOWNICZA PLANOWANA

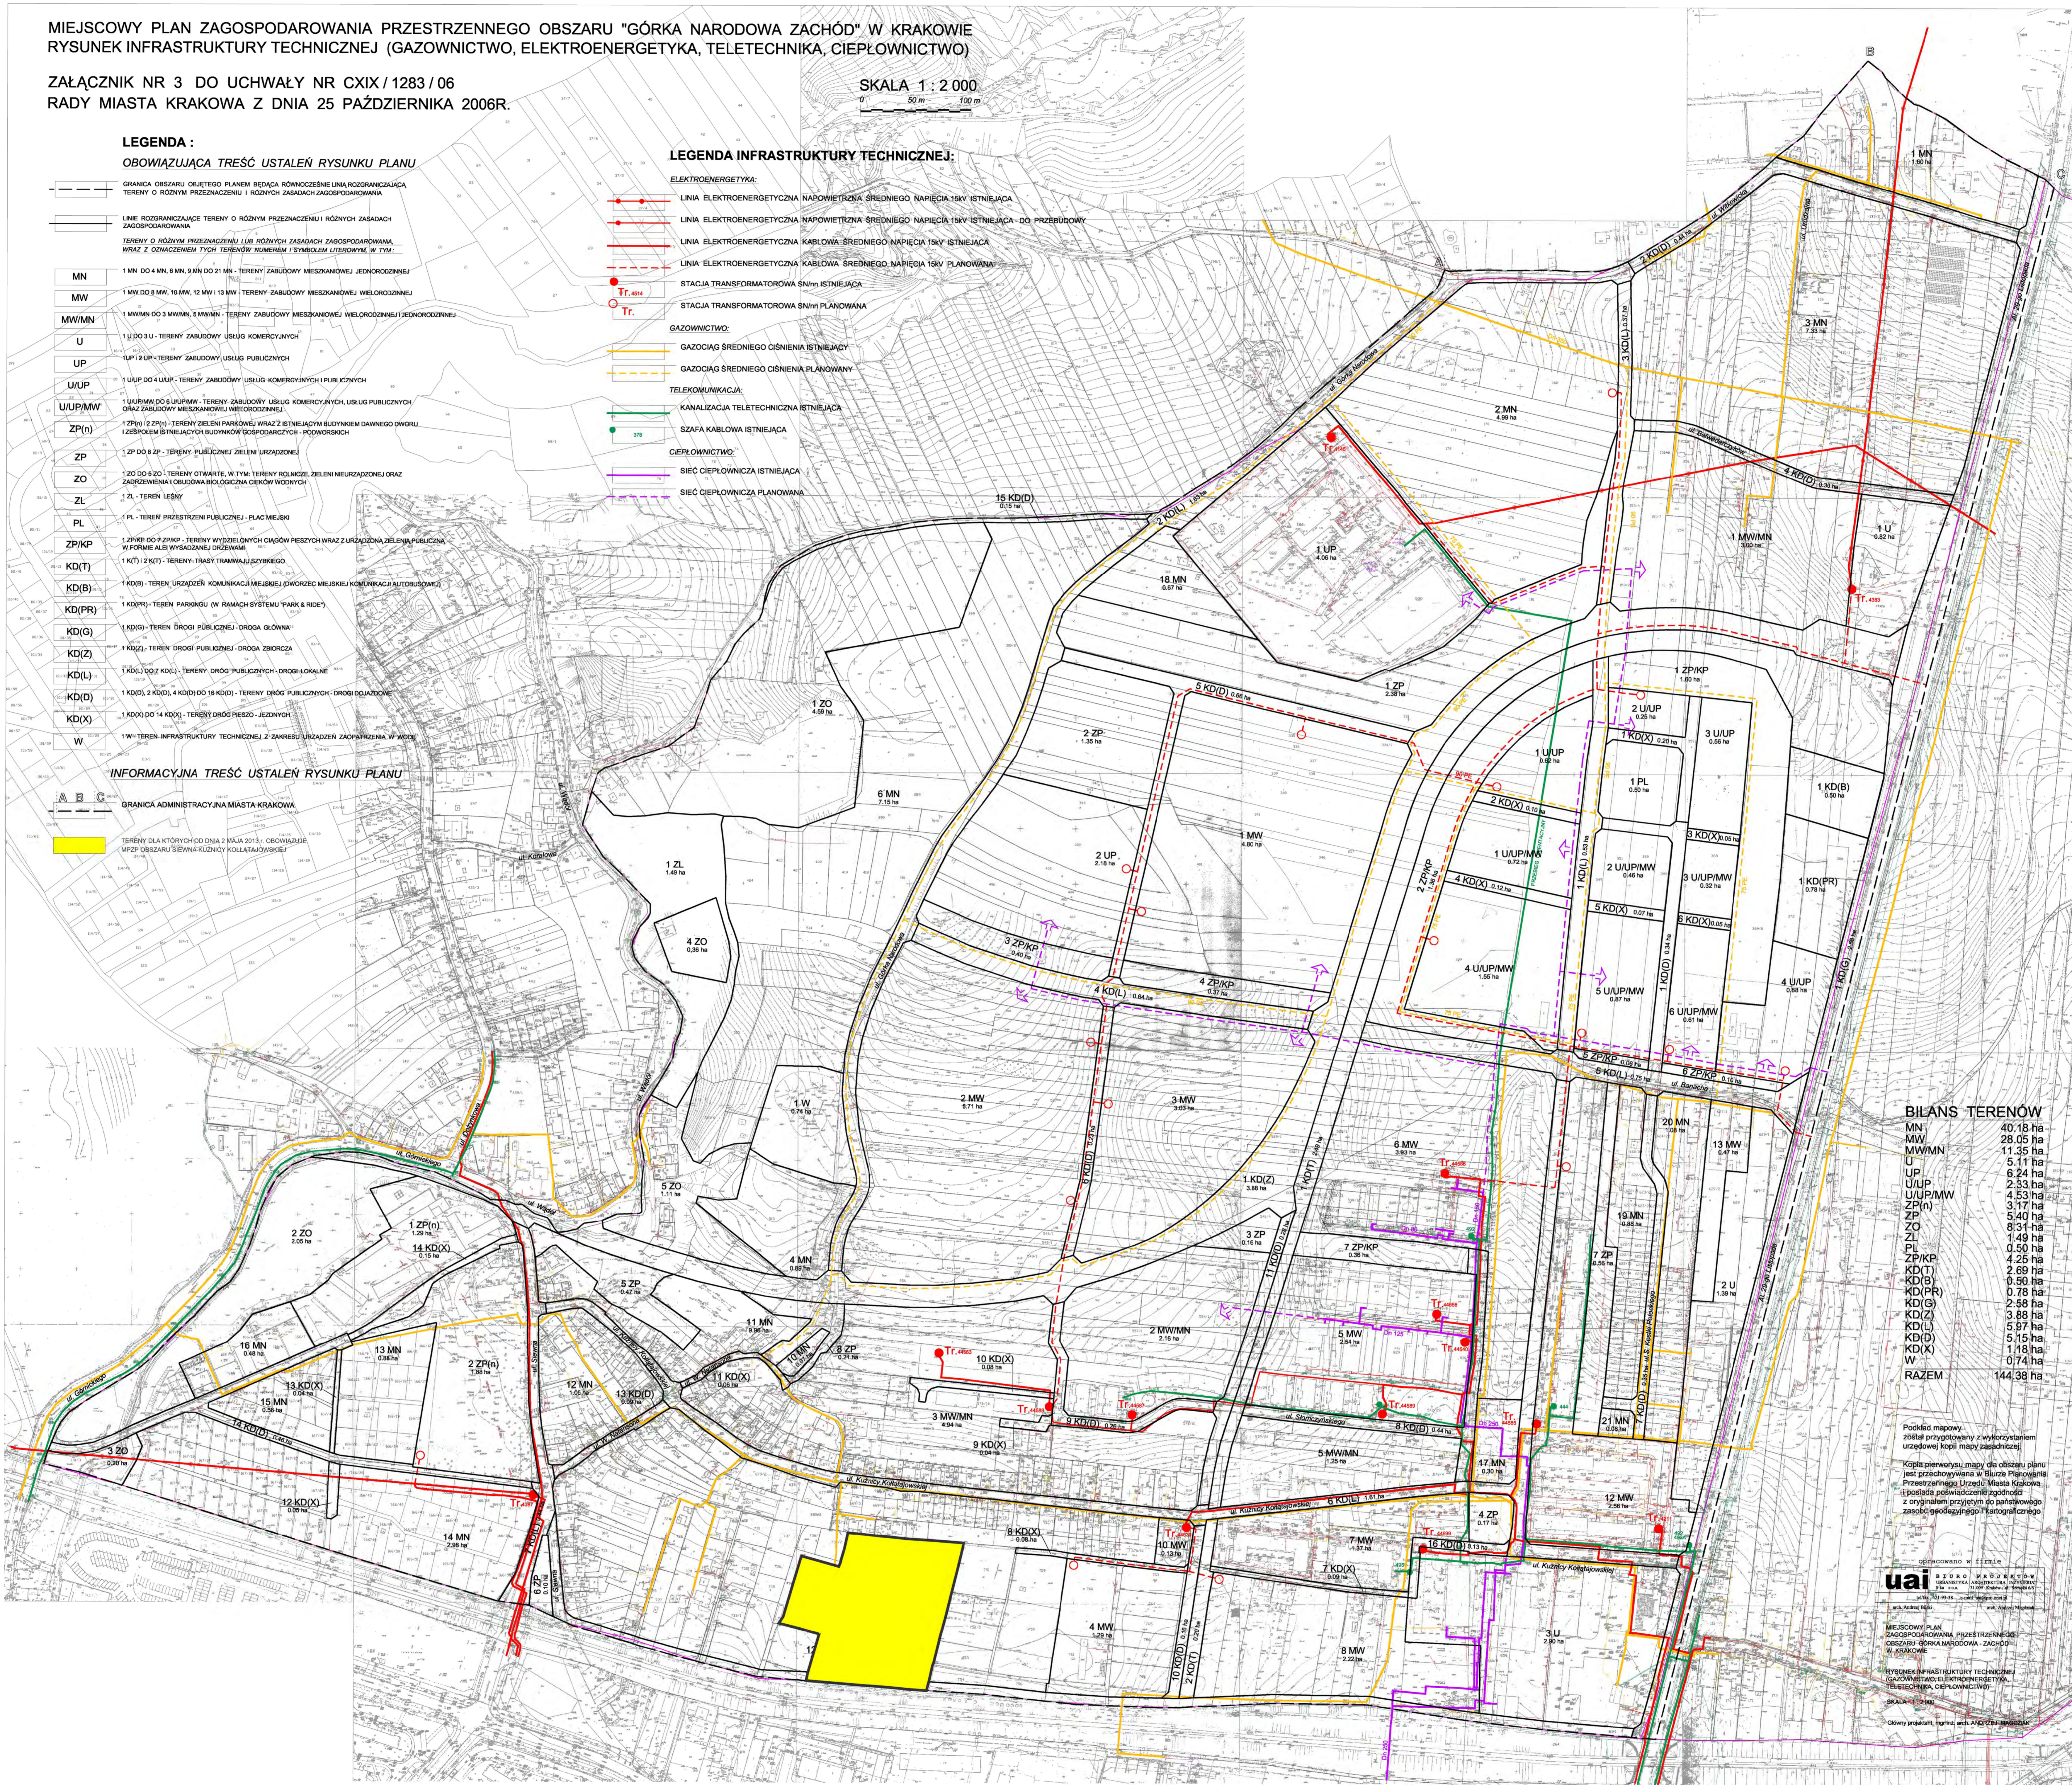

BILANS TERENÓW

MN	40,18 ha
MW	28,05 ha
MW/MN	11,35 ha
U	5,11 ha
UP	8,24 ha
U/UP	2,33 ha
U/UP/MW	4,53 ha
ZP(n)	3,17 ha
ZP	5,40 ha
ZO	8,31 ha
ZL	1,49 ha
PL	0,50 ha
ZP/KP	4,25 ha
KD(T)	2,69 ha
KD(B)	0,50 ha
KD(PR)	0,18 ha
KD(G)	2,58 ha
KD(Z)	3,88 ha
KD(L)	5,15 ha
KD(D)	1,18 ha
KD(X)	0,74 ha
W	0,74 ha
RAZEM	144,38 ha

Podkład mapowy został przygotowany z wykorzystaniem urzędowej kopii mapy zasadniczej.
 Kopie planu mapy dla obszaru planu jest przytoczony w Skarbie Państwa. Plan jest zgodny z przepisami ustawy o Miastach i Gminach, z przepisami o podziałach gruntów z ogólnymi przepisami o planowaniu zagospodarowania przestrzennego.

zobowiązanie w imieniu
uai BUREAU PROJEKTOWE
 ul. Kraków 100, 31-111 Kraków
 tel. 71 321 11 11, 71 321 11 12, 71 321 11 13
 fax 71 321 11 14, 71 321 11 15
 www.uai.pl
 MIEJSCOWY PLAN ZAGOSPODAROWANIA PRZESTRZENNEGO
 OBSZARU "GÓRKA NARODOWA - ZACHÓD"
 W ZAKRESIE
 RYSUNEK INFRASTRUKTURY TECHNICZNEJ
 (GAZOWNICTWO, ELEKTROENERGETYKA,
 TELETECHNIKA, CIEPŁOWNICTWO)
 SKALA 1:2000
 Odniesienie: rysunek 001 - 002