

# OBSZAR PRZY ULICY WRÓBLOWICKIEJ

ZMIANA MIEJSCOWEGO PLANU SZCZEGÓŁOWEGO ZAGOSPODAROWANIA PRZESTRZENNEGO OSIEDLA WRÓBLOWICE

## RYSUNEK PLANU NR 2

### ZASADY UZBROJENIA TERENU


Załącznik Nr 2 do  
Uchwały RMK Nr CXVIII/1096/02  
z dnia 10 lipca 2002 r.

URZĄD MIASTA KRAKOWA  
WYDZIAŁ ROZWOJU MIASTA  
30-533 Kraków - Rynek Podgórski 1

PRACOWNIA URBANISTYCZNA  
ZMIANA MIEJSCOWEGO PLANU SZCZEGÓŁOWEGO  
ZAGOSPODAROWANIA PRZESTRZENNEGO OS. WRÓBLOWICE  
OBSZAR PRZY UL. WRÓBLOWICKIEJ - PROJEKT

|                         |   |  |                                                    |
|-------------------------|---|--|----------------------------------------------------|
| Temat                   | ZMIANA MIEJSCOWEGO PLANU SZCZEGÓŁOWEGO ZAGOSPODAROWANIA PRZESTRZENNEGO OS. WRÓBLOWICE OBSZAR PRZY UL. WRÓBLOWICKIEJ - PROJEKT                                           |  |                                                    |
| Przedmiot rysunku       | ZASADY UZBROJENIA TERENU   |  |                                                    |
| Główny Architekt Miasta | Andrzej Wyżykowski   |  | data:<br>maj 2002                                  |
| Dyrektor Wydziału       | Jadwiga Barcentewicz   |  |                                                    |
| Kierownik Oddziału      | Jan Adam Barański   |  |                                                    |
| Zespół projektowy       | Ewa Gruszczyńska<br>Nr ewid. uprawnień 1421/94<br>Jan Adam Barański<br>Jolanta Czyż<br>Kazimierz Olander<br>Marek Bzowski<br>Oliwia Wisłocka - Miarecka<br>Leszek Bigaj |  | skala<br>1 : 1 000<br>Rysunku planu Nr<br><b>2</b> |

- STACJA TRANSFORMATOROWA 15/0.4 kV ISTNIEJĄCA
- LINIA ELEKTROENERGETYCZNA 15 kV ISTNIEJĄCA
- LINIE ELEKTROENERGETYCZNE NN ISTNIEJĄCE
- WODOCIĄGI ISTNIEJĄCE
- WODOCIĄGI PROJEKTOWANE W RAMACH INNYCH ZADAŃ
- GAZOCIĄGI ŚREDNIOPRĘŻNE ISTNIEJĄCE
- KANAŁY SANITARNE PROJEKTOWANE W RAMACH INNYCH ZADAŃ
- LINIE TELETECHNICZNE ISTNIEJĄCE
- CIEK OTWARTY ISTNIEJĄCY
- STREFA ODZIAŁYWANIA LINII ENERGETYCZNEJ WYŁĄCZONA Z MOŻLIWOŚCI ZABUDOWY

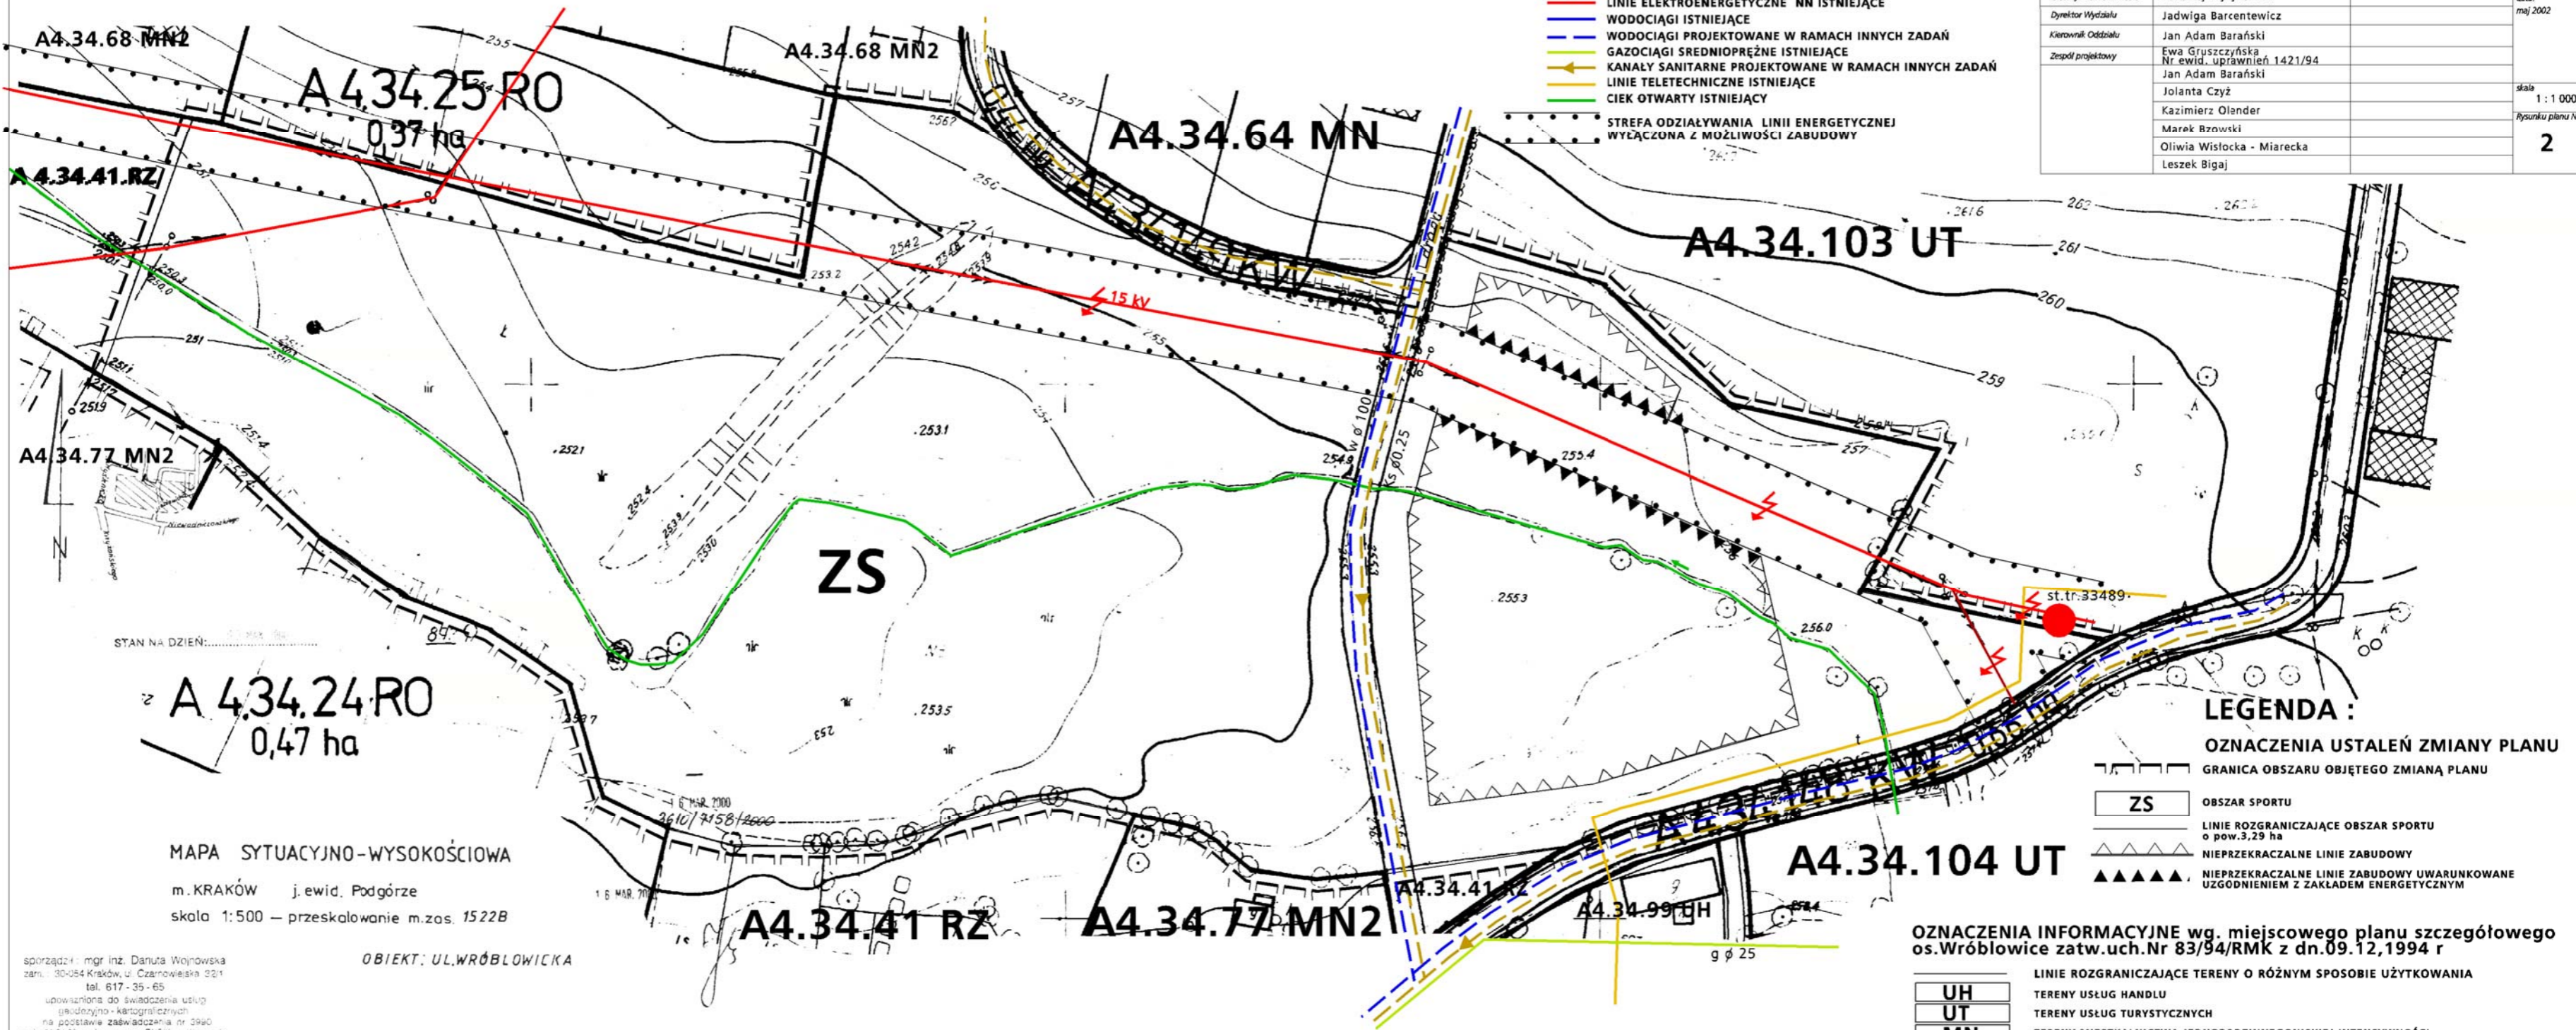

MAPA SYTUACYJNO-WYSOKOŚCIOWA  
m. KRAKÓW j. ewid. Podgórze  
skala 1:500 — przeskalowanie m.zos. 1522B

OBIEKT: UL. WRÓBLOWICKA

sporządził: mgr inż. Danuta Wojnowska  
zam.: 30-054 Kraków, ul. Czarnowieńska 32/1  
tel. 617-35-65  
upoważniona do świadczenia usług  
projektowych - Kartograficznych  
na podstawie zaopiniowania nr 0960  
z dn. 11.04.95 wydanego przez GUGiK w Warszawie  
Lp. ks. roczi: 16/00  
Kraków, dn. 11 MAR 2002

- LEGENDA :**
- OZNACZENIA USTALEŃ ZMIANY PLANU**
- GRANICA OBSZARU OBJĘTEGO ZMIANĄ PLANU
  - OBSZAR SPORTU
  - LINIE ROZGRANICZAJĄCE OBSZAR SPORTU o pow. 3,29 ha
  - NIEPRZEKARCZALNE LINIE ZABUDOWY
  - NIEPRZEKARCZALNE LINIE ZABUDOWY UWARUNKOWANE UZGODNIENIEM Z ZAKŁADEM ENERGETYCZNYM

- OZNACZENIA INFORMACYJNE wg. miejscowego planu szczegółowego os. Wróblowice zatw. uch. Nr 83/94/RMK z dn. 09.12.1994 r**
- LINIE ROZGRANICZAJĄCE TERENY O RÓŻNYM SPOSOBIE UŻYTKOWANIA
  - TERENY USŁUG HANDLU
  - TERENY USŁUG TURYSTYCZNYCH
  - TERENY MIESZKALNICTWA JEDNORODZINNEGOŚNISKIEJ INTENSYWNOŚCI
  - TERENY ŁĄK I PASTWISK
  - TERENY UPRAW OGRODOWYCH I SĄDÓW, BEZ PRAWA ZABUDOWY
  - ULICE LOKALNE

