


# MIEJSCOWY PLAN ZAGOSPODAROWANIA PRZESTRZENNEGO OBSZARU "KLINY - ZACHÓD II"

RYSUNEK PLANU

Załącznik Nr 1  
do Uchwały Nr XXX/361/11  
Rady Miasta Krakowa  
z dnia 9 listopada 2011 r.

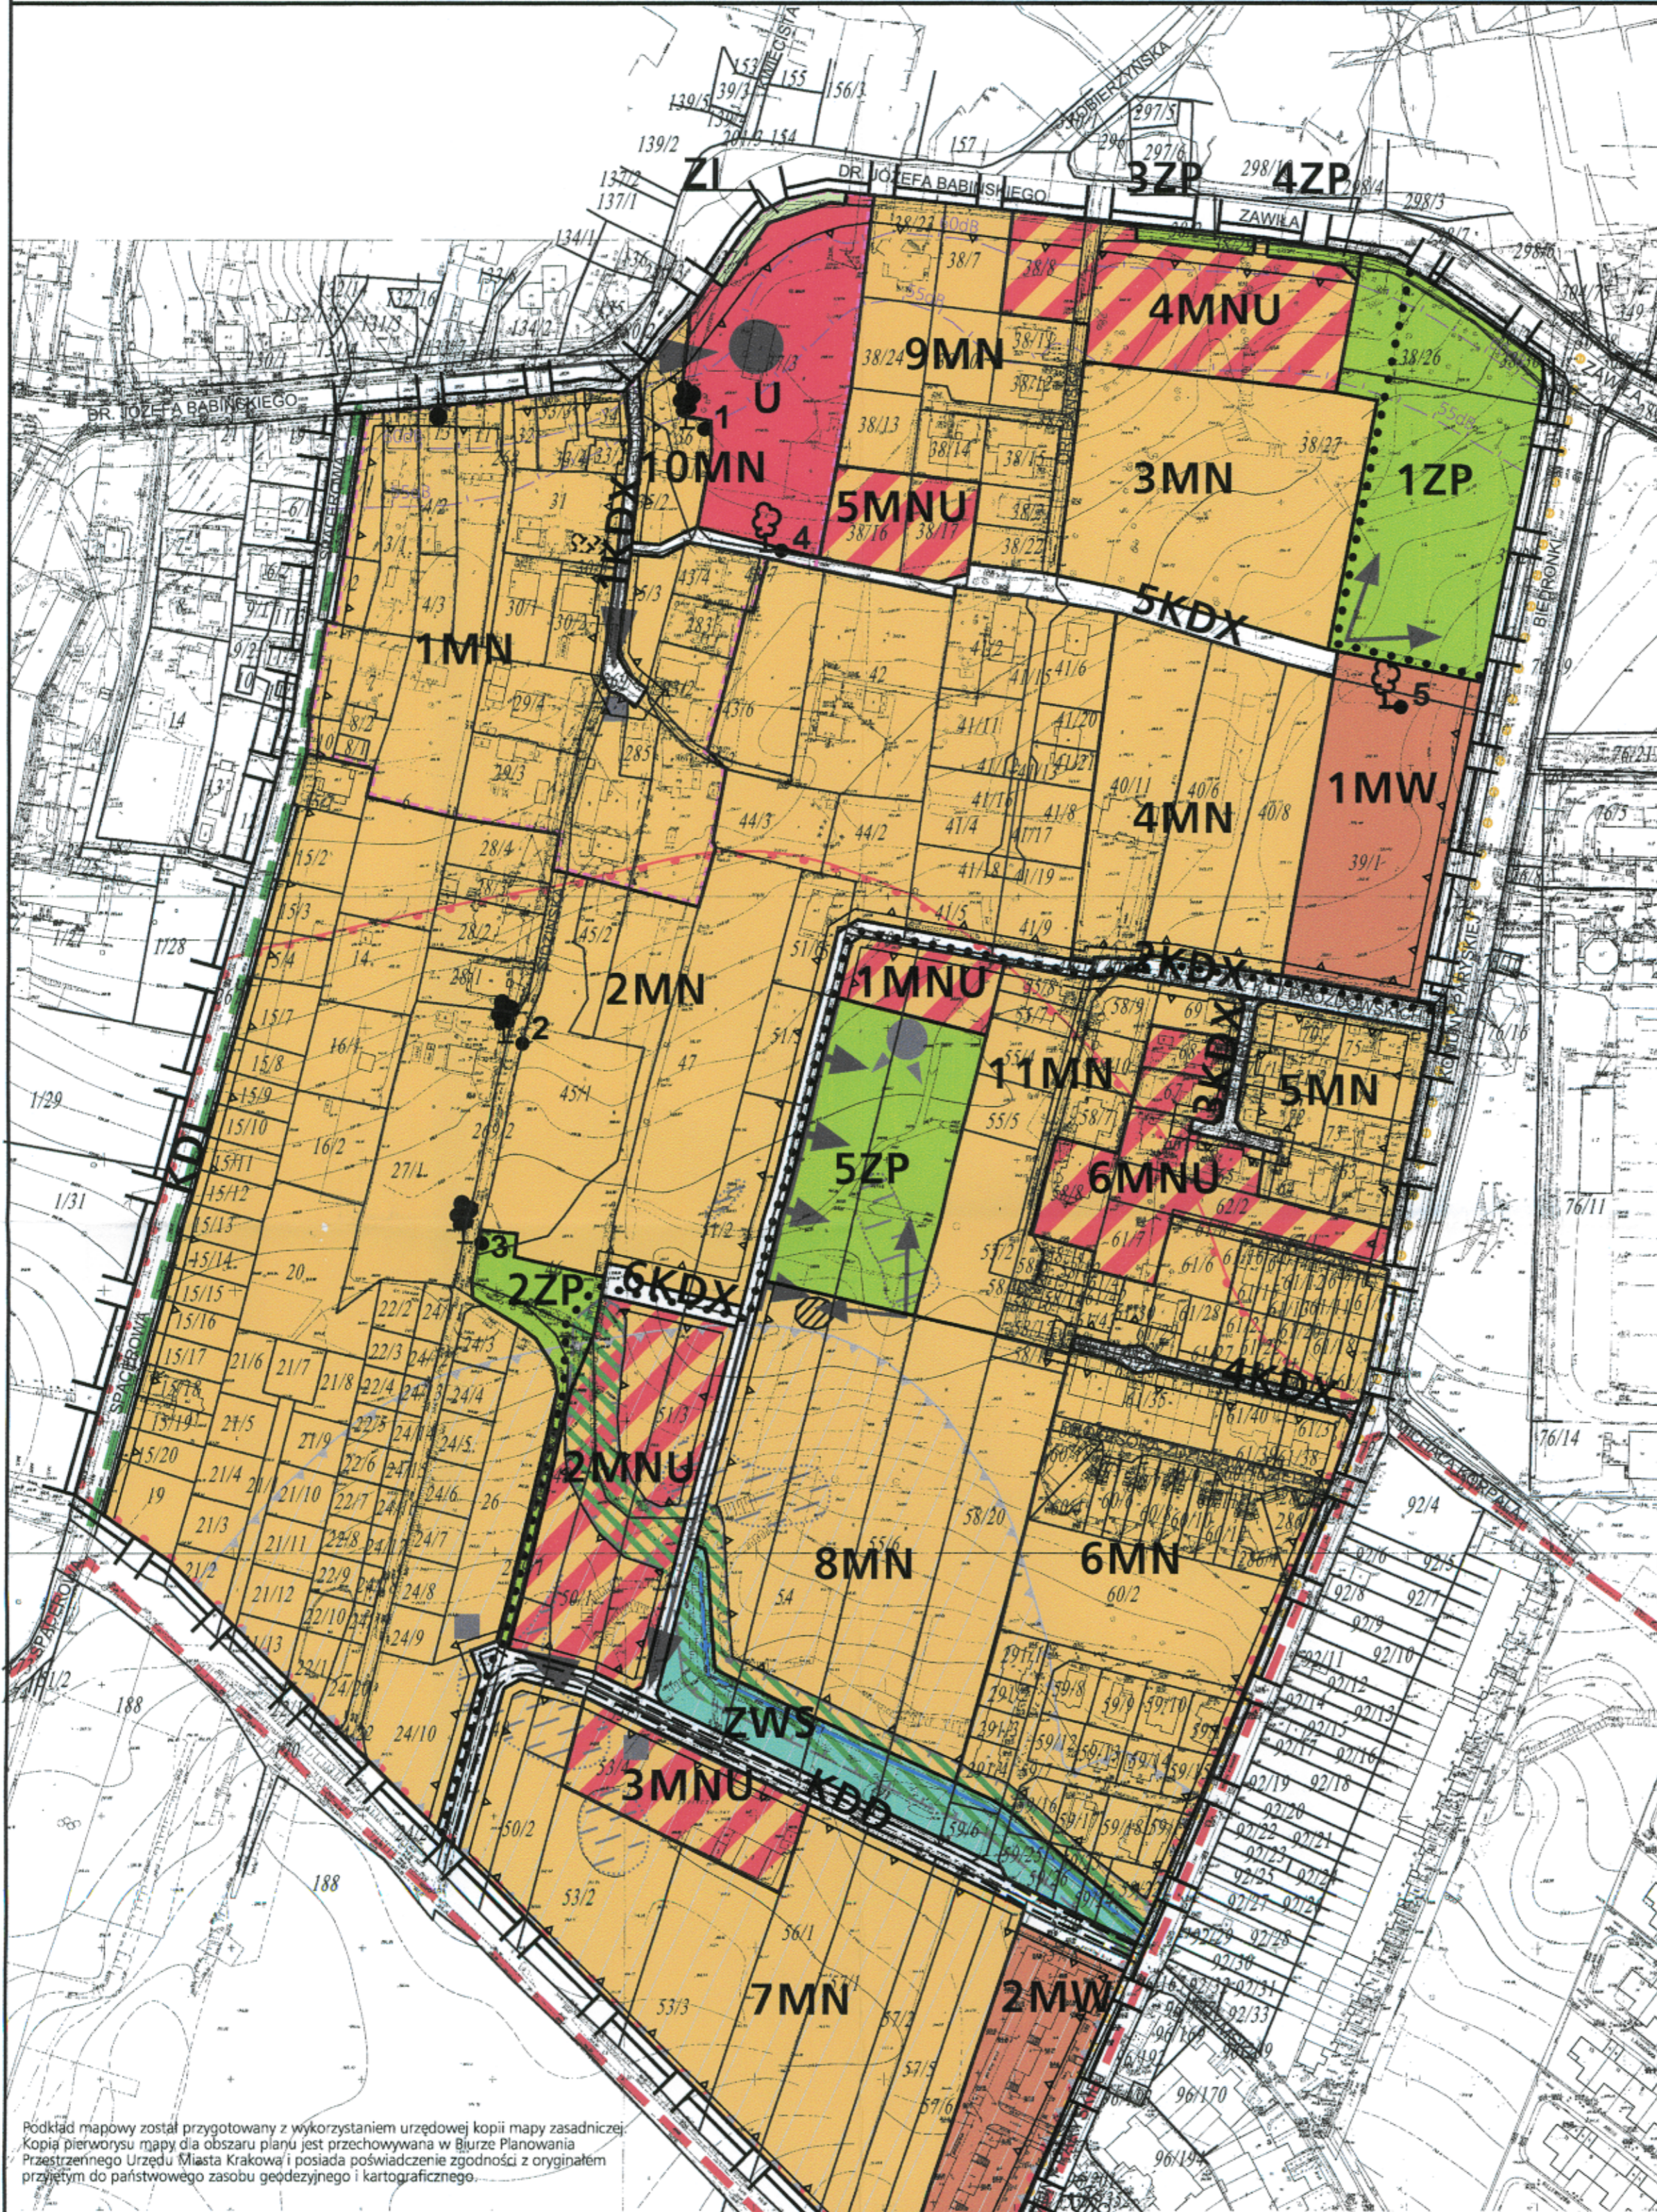

## LEGENDA:

### USTALENIA PLANU

- granica obszaru objętego planem
- linie rozgraniczające tereny o różnym przeznaczeniu lub o różnych warunkach zabudowy i zagospodarowania terenu
- MW** teren zabudowy mieszkaniowej wielorodzinnej
- MN** teren zabudowy mieszkaniowej jednorodzinnej
- MNU** teren zabudowy mieszkaniowo-usługowej
- U** teren usług komercyjnych
- ZI** teren zieleni izolacyjnej
- ZP** teren zieleni urządzonej
- ZWS** teren obudowy biologicznej wraz z ciekami
- KDL** teren drogi publicznej klasy L (lokalnej)
- KDD** teren drogi publicznej klasy D (dojazdowej)
- KDX** teren komunikacji publicznej
- projektowana trasa rowerowa
- nieprzekraczalne linie zabudowy
- okazy drzew wskazane do ochrony
- obiekty ujęte w gminnej ewidencji zabytków
- krzyż przyrodny ujęty w gminnej ewidencji zabytków
- STREFA "A" integracji z zachowanym najstarszym układem zabudowy
- strefa hydrogeniczna

### USTALENIA WYNIKAJĄCE Z PRZEPISÓW ODRĘBNYCH

- udokumentowane stanowiska archeologiczne
- strefa nadzoru archeologicznego
- pomniki przyrody ożywionej


### ELEMENTY INFORMACYJNE NIE BĄDĄCE USTALENIAMI PLANU

- osie widokowe
- ciągi widokowe
- otwarcia widokowe
- punkt widokowy
- dominanty przestrzenne projektowane
- akcenty przestrzenne sugerowana lokalizacja
- naturalny ciek Sidzinka
- obudowa biologiczna cieku
- tereny okresowych podtopień
- obszar o niekorzystnych warunkach budowlanych
- zasięg ponadnormatywnego oddziaływania akustycznego od ulic - izolacje poziomu hałasu Ln=55dB i Ln=60dB
- oś drogi
- krawężń jezdni
- szlak pieszy im. gen. J. Bema
- szlak dawnej Twierdzy Kraków
- główny ciąg pieszy związany z obszarami generującymi ruch

Podkład mapowy został przygotowany z wykorzystaniem urzędowej kopii mapy zasadniczej. Kopia pierwotnego mapy dla obszaru planu jest przechowywana w Biurze Planowania Przestrzennego Urzędu Miasta Krakowa i posiada poświadczenie zgodności z oryginałem przyjętym do państwowego zasobu geodezyjnego i kartograficznego.

	MGPP S.A. BIURO PLANOWANIA PRZESTRZENNEGO 33-100 Tarnów, ul. Kaczkowskiego 6, tel. (0-14) 631 87 30
Kraków listopad 2011 r. ETAP IV	Miejscowy Plan Zagospodarowania Przestrzennego "Kliny-Zachód II" RYSUNEK PLANU skala 1:2000
główny projektant	Mgr inż. arch. Małgorzata Przytyś-Lawnicka
kierownik projektu	mgr Artur Oleszkowicz
zespół projektowy	mgr inż. arch. Paweł Skowroński mgr inż. arch. Ewelina Szymakowicz mgr Anna Kuldańek mgr Maria Miorzwa mgr inż. Dr Franciszek Pulit mgr inż. Grzegorz Stąporek
zadania architektoniczne	
zadania inżynierskie	
zadania techniczne	
zadania graficzne	mgr inż. Paulina Gębiś mgr inż. Marcin Bera
zadania inżynierskie	mgr inż. Andrzej Łazęcki mgr inż. Marzanna Schnotale
opracowanie graficzne	mgr inż. arch. Krzysztof Bielska mgr inż. Bożena Szewc

BILANS TERENU		
Nazwa obszaru	Powierzchnia (ha)	Powierzchnia (%)
1 MW	1,25	4,30
2 MN	20,62	70,91
3 MNU	2,61	8,98
4 U	0,69	2,37
5 ZI	0,03	0,10
6 ZP	1,84	6,32
7 ZWS	0,45	1,55
8 Tereny komunikacji	1,59	5,47
<b>SUMA</b>	<b>29,10</b>	

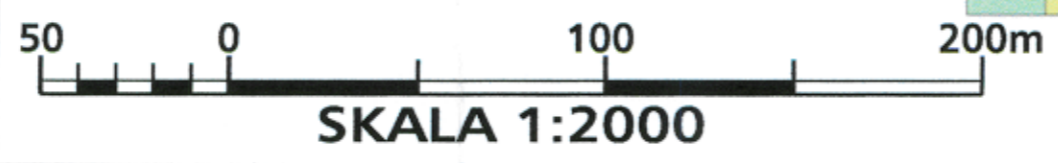

DIREKTOR BIURA  
  
Bożena Kaczmarska-Michniak