


MIEJSCOWY PLAN ZAGOSPODAROWANIA PRZESTRZENNEGO OBSZARU "KLINY - ZACHÓD II"

RYSUNEK ROZWIĄZAŃ INFRASTRUKTURY TECHNICZNEJ

Załącznik Nr 2
do Uchwały Nr XXX/361/11
Rady Miasta Krakowa
z dnia 9 listopada 2011 r.

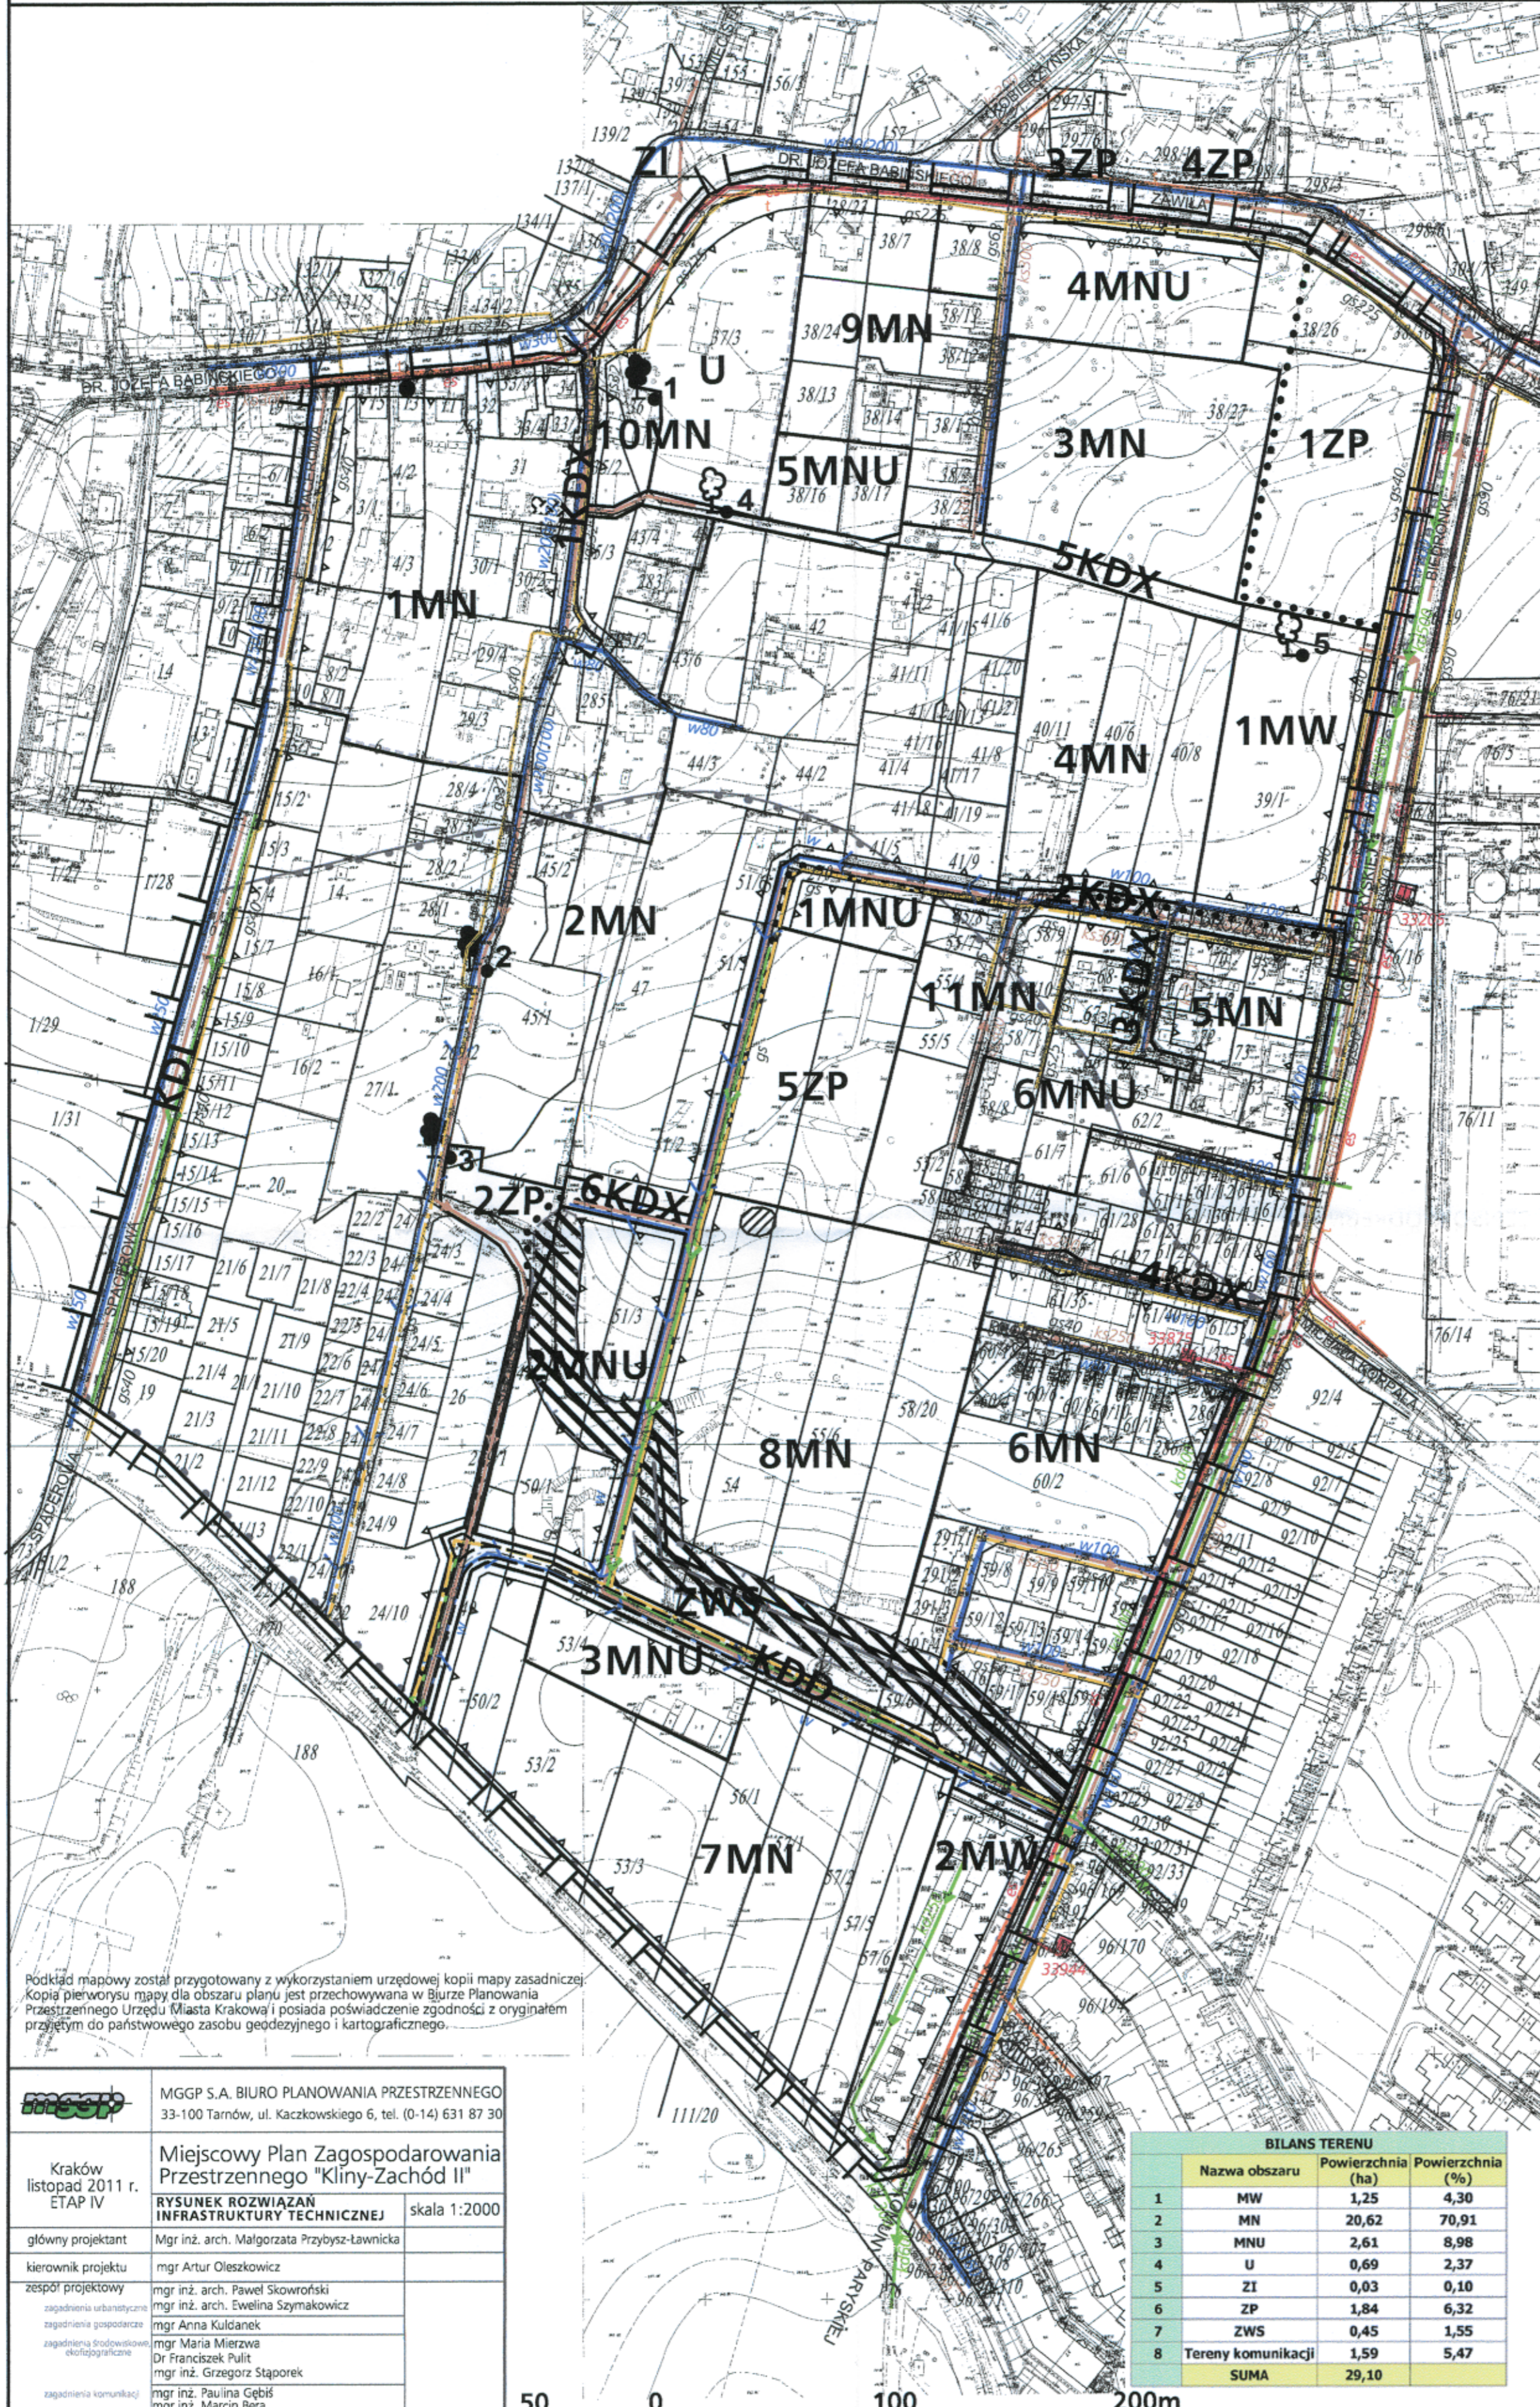

Podkład mapowy został przygotowany z wykorzystaniem urzędowej kopii mapy zasadniczej. Kopia pierwotna mapy dla obszaru planu jest przechowywana w Biurze Planowania Przestrzennego Urzędu (Miasta Krakowa) i posiada poświadczenie zgodności z oryginałem przyjętym do państwowego zasobu geodezyjnego i kartograficznego.

	MGPP S.A. BIURO PLANOWANIA PRZESTRZENNEGO 33-100 Tarnów, ul. Kaczkowskiego 6, tel. (0-14) 631 87 30
Kraków listopad 2011 r. ETAP IV	Miejscowy Plan Zagospodarowania Przestrzennego "Kliny-Zachód II" RYSUNEK ROZWIĄZAŃ INFRASTRUKTURY TECHNICZNEJ skala 1:2000
główny projektant	Mgr inż. arch. Małgorzata Przybysz-Tawnicka
kierownik projektu	mgr Artur Oleszkowicz
zespół projektowy	mgr inż. arch. Paweł Sikowroński mgr inż. arch. Ewelina Szaymakowicz
zadania urbanistyczne	mgr Anna Kuldanek
zadania gospodarcze	mgr Maria Mierzwa
zadania środowiskowe i ekologiczne	Dr Franciszek Pulit mgr inż. Grzegorz Stąporok
zadania komunikacji	mgr inż. Paulina Gębiś mgr inż. Marcin Bera
zadania infrastruktury	mgr inż. Andrzej Łazęcki mgr inż. Marzanna Schnotale
opracowanie graficzne	mgr inż. arch. Krzysztof Bielaszka techn. Bożena Szwed

BILANS TERENU		
Nazwa obszaru	Powierzchnia (ha)	Powierzchnia (%)
1 MW	1,25	4,30
2 MN	20,62	70,91
3 MNU	2,61	8,98
4 U	0,69	2,37
5 ZI	0,03	0,10
6 ZP	1,84	6,32
7 ZWS	0,45	1,55
8 Tereny komunikacji	1,59	5,47
SUMA	29,10	

LEGENDA:

USTALENIA PLANU

- granica obszaru objętego planem
- linie rozgraniczające tereny o różnym przeznaczeniu lub o różnych warunkach zabudowy i zagospodarowania terenu
- MW** teren zabudowy mieszkaniowej wielorodzinnej
- MN** teren zabudowy mieszkaniowej jednorodzinnej
- MNU** teren zabudowy mieszkaniowo-usługowej
- U** teren usług komercyjnych
- ZI** teren zieleni izolacyjnej
- ZP** teren zieleni urządzonej
- ZWS** teren obudowy biologicznej wraz z ciekami
- KDL** teren drogi publicznej klasy L (lokalnej)
- KDD** teren drogi publicznej klasy D (dojazdowej)
- KDX** teren komunikacji publicznej
- projektowana trasa rowerowa
- nieprzekraczalne linie zabudowy
- okazy drzew wskazane do ochrony
- obiekty ujęte w gminnej ewidencji zabytków
- krzyż przyrodny ujęty w gminnej ewidencji zabytków
- STREFA "A" integracji z zachowanym najstarszym układem zabudowy
- strefa hydrogeniczna

USTALENIA WYNIKAJĄCE Z PRZEPISÓW ODREBNYCH

- udokumentowane stanowiska archeologiczne
- strefa nadzoru archeologicznego
- pomniki przyrody ożywionej

ELEMENTY INFORMACYJNE NIE BĘDĄCE USTALENIAMI PLANU

- naturalny ciek Sidzinka
- obudowa biologiczna cieków
- oś drogi
- krawężń jezdni

INFRASTRUKTURA TECHNICZNA

- sieć wodociągowa istniejąca
- sieć wodociągowa planowana
- kanalizacja sanitarna istniejąca
- kanalizacja sanitarna planowana
- kanalizacja opadowa istniejąca
- kanalizacja opadowa planowana
- linia elektroenergetyczna kablowa 15 kV istniejąca
- stacja transformatorowa SN/nn istniejąca
- sieć gazowa średniego ciśnienia istniejąca
- sieć gazowa średniego ciśnienia planowana
- sieć telekomunikacyjna istniejąca

PROJEKTOWANIE SYSTEMÓW GRZEWCZYCH
32-086 WĘGRZCE UL. C12 NR 5
TEL/FAX 285-74-41, 501 250 539

OPRACOWAŁ : ANDRZEJ ŁAZĘCKI
MARZANNA SCHNOTALE

Bożena Kaczmarska-Michniak
Dyrektor Biura