


# MIEJSCOWY PLAN ZAGOSPODAROWANIA PRZESTRZENNEGO OBSZARU "KLINY POŁUDNIE" W KRAKOWIE

PRZEZNACZENIE I WARUNKI ZAGOSPODAROWANIA TERENU - RYSUNEK PLANU  
ZAŁĄCZNIK NR 1 DO UCHWAŁY NR LXVII/ 849 /09 RADY MIASTA KRAKOWA Z DNIA 18 MARCA 2009r.

SKALA 1:2000

PROJEKT PLANU ZOSTAŁ WYŁOŻONY DO PUBLICZNEGO WGLĄDU  
W OKRESIE OD 7 LIPCA DO 5 SIERPNI 2008r.

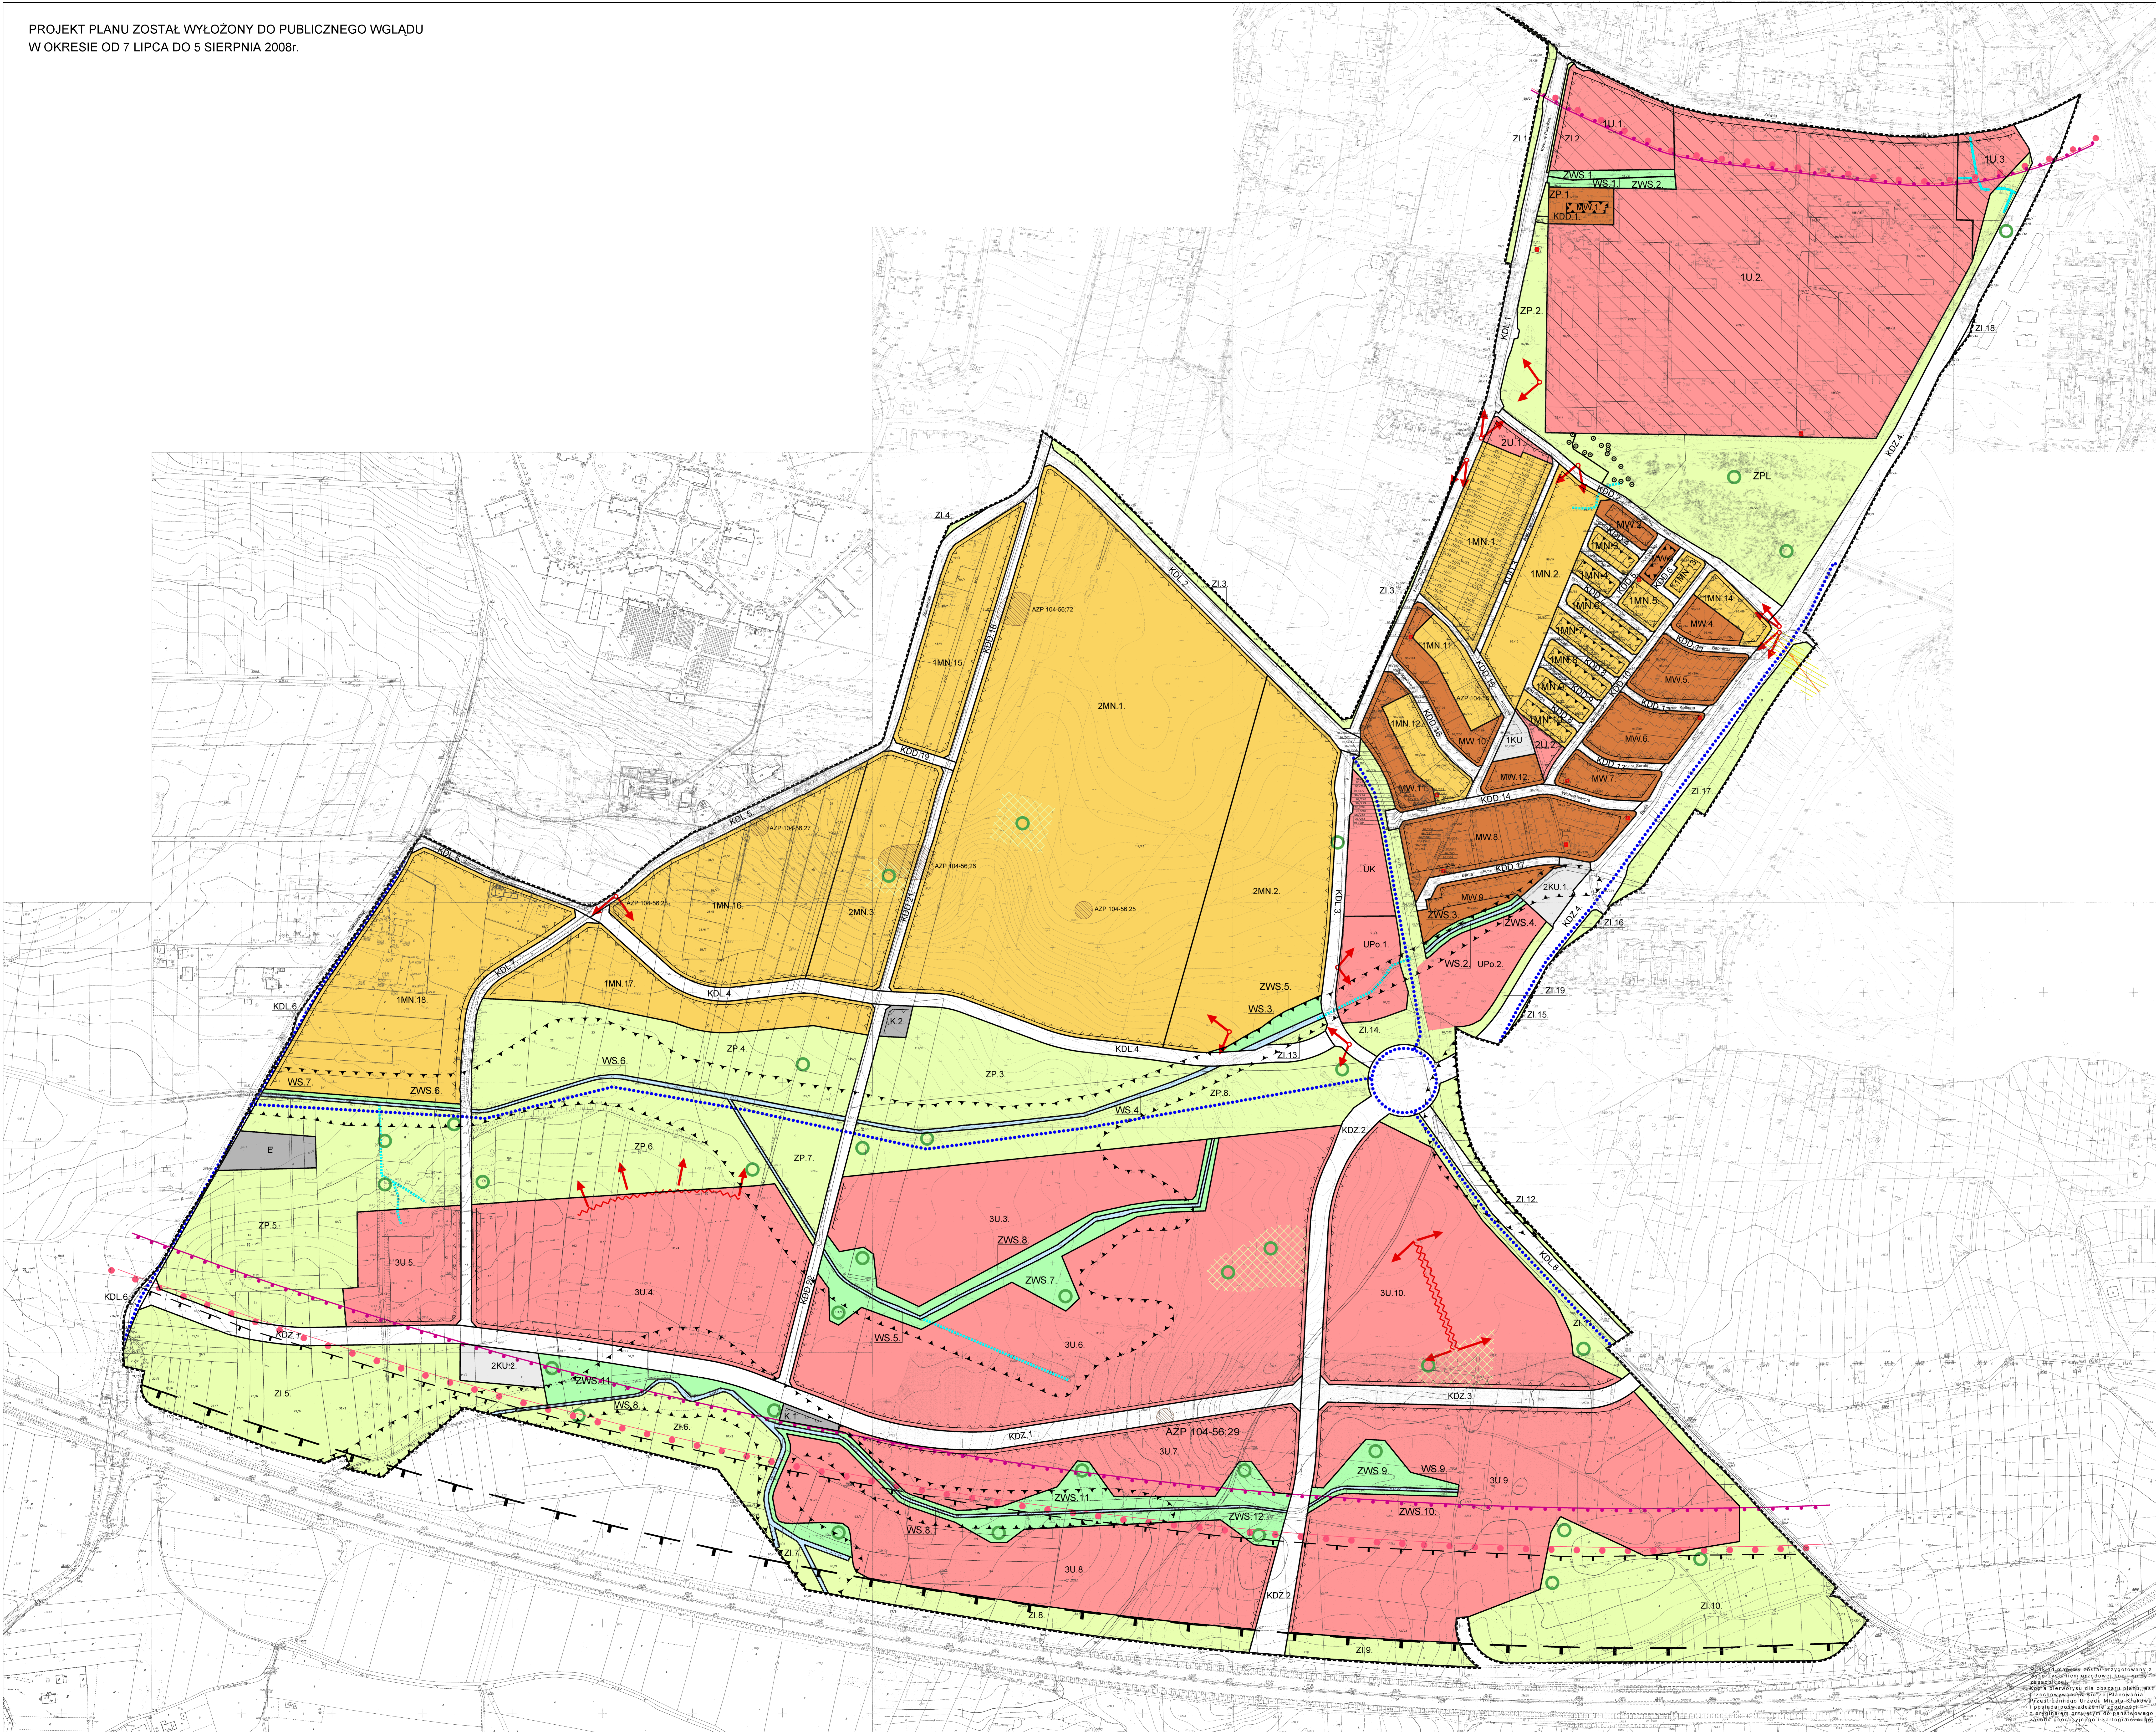

## LEGENDA:

- OZNACZENIA FORMALNE**
  - GRANICA OBSZARU OBJĘTEGO PLANEM MIEJSCOWYM
  - LINIE ROZGRANICZAJĄCE TERENY O RÓŻNYM SPOSOBIE UŻYTKOWANIA
  - OBYWIAZUJĄCA LINIA ZABUDOWY
  - NIEPRZEKRACZALNA LINIA ZABUDOWY
  - OBIEKT OBEJMĄCY GRUNTY O ZŁOŻONYCH WARUNKACH GRUNTOWYCH
- TERENY ZABUDOWY MIESZKANIOWEJ**
  - 1MN-2MN TERENY ZABUDOWY MIESZKANIOWEJ WIELORODZINNEJ
  - MW TERENY ZABUDOWY MIESZKANIOWEJ WIELODZINNEJ
- TERENY ZABUDOWY USŁUGOWEJ**
  - 1U-2U TERENY ZABUDOWY USŁUGOWEJ
  - 3U TERENY ZABUDOWY USŁUG WIELOFUNKCYJNYCH
  - UK TERENY ZABUDOWY USŁUG KULTURY
  - UPo TERENY ZABUDOWY USŁUG PUBLICZNYCH - OSWYATY
- TERENY ZIELENI**
  - ZP TERENY ZIELENI URZĄDZONEJ
  - ZPL TERENY ZIELENI PARKU MIEJSKIEGO
  - ZI TERENY ZIELENI IZOLACYJNEJ
  - ZWS TERENY ZIELENI OCHRONNEJ CIĘKI WODNEGO ORAZ RÓWNI POWIĘZACZNYCH URZĄDZENIA WODNE
  - WS TERENY WOD POWIĘZACZNYCH SIECIARZĄDOWYCH ORAZ RÓWNI POWIĘZACZNYCH URZĄDZENIA WODNE
- TERENY OBSŁUGI KOMUNIKACYJNEJ**
  - KD TERENY DROG PUBLICZNYCH
  - IKU-2KU TERENY URZĄDZEN KOMUNIKACYJNYCH
- TERENY I GŁÓWNE ELEMENTY INFRASTRUKTURY TECHNICZNEJ**
  - E TERENY INFRASTRUKTURY ENERGETYCZNEJ
  - K TERENY INFRASTRUKTURY SANITARNEJ
  - ISNIEJĄCY GAZOCIĄG WYSOKIEGO CIŚNIENIA
  - ISTNIEJĄCA STACJA TRANSFORMATOROWA
- OZNACZENIA WYNIKAJĄCE Z WYMOGÓW PRZEPISÓW ODREBNYCH**
  - ODLEGŁOŚĆ PODSTAWNA-STREFA GAZOCIĄGU WYSOKOPRĘZNEGO
  - ZASIEG PONADNORMATYWNEGO ODDALYWIANIA AUTOSTRADY NA ŚRODOWISKO STREFA UCZĄSZCZĄCZOŚCI O ZASIEGU 150M OD KRAWĘDZI JEZDNI
  - ZASIEG PONADNORMATYWNEGO ODDALYWIANIA AUTOSTRADY NA ŚRODOWISKO STREFA ZAGROZIEŻENIA O ZASIEGU 500M OD KRAWĘDZI JEZDNI
  - AZP STANOWISKA ARCHEOLOGICZNE WRAZ Z NUMEREM EWIDENCYJNYM
  - STANOWISKA ROSLIN CHRONIONYCH
- INFORMACYJNA CZĘŚĆ RYSUNKU PLANU**
  - PUNKTY WIDOKOWE
  - CIĄGI WIDOKOWE
  - ŚCIEŻKI ROWEROWE
  - CIĘKI WODNE
  - POTOKI
  - GRANICE DZIAŁEK EWIDENCYJNYCH
  - IZOFONA 500B - L
  - IZOFONA 600B - L
  - ZIELEN WYSOKA DO UTRZYMANIA (DRZEWA O WYMIARACH POMIARKOWYCH)
  - OBIEKT AKTYWIZACJI GOSPODARZEJ
  - PRZESTRZENIE PUBLICZNE



INWENTARZ	DATA WYKONANIA
1. WYKONANIE	18 MARCA 2009 R.
2. WYKONANIE	18 MARCA 2009 R.
