


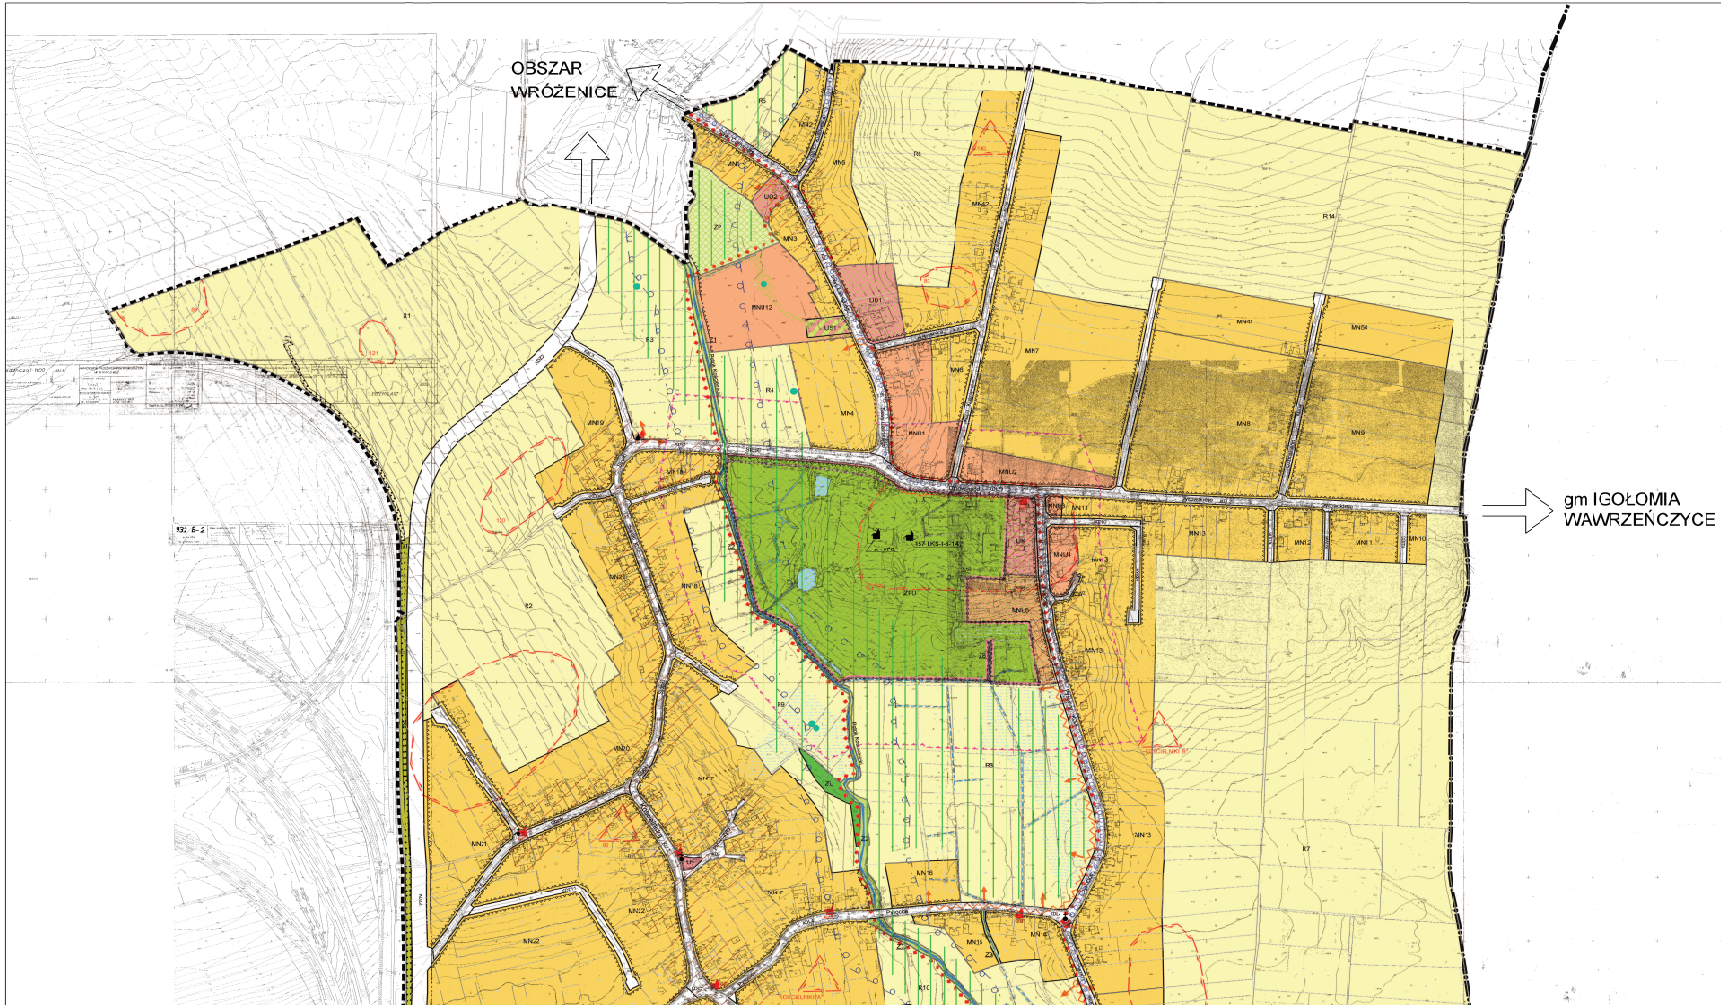

MIEJSCOWY PLAN ZAGOSPODAROWANIA PRZESTRZENNEGO OBSZARU "KOŚCIELNIKI"

PRZEZNACZENIE I WARUNKI ZAGOSPODAROWANIA TERENU - RYSUNEK PLANU
ZAŁĄCZNIK NR 1 DO UCHWAŁY NR XCIV/1271/10 RADY MIASTA KRAKOWA Z DNIA 17 MARCA 2010 ROKU

SKALA 1:2000



LEGENDA:

- 0. OZNAZENIE FORMALNE**
- granica obszaru ciekawo planimetrycznym
 - granica masy terenu (grunty)
 - linia ograniczająca teren orolnym przeznaczony lub i różnorodności zagospodarowania
 - niepoprawione linie zabudowy
- 1. TERENY MIESZKALNE**
- MN tereny zabudowy mieszkaniowej jednorodzinnej (MN-1-4-20)
 - MNU tereny zabudowy jednorodzinnej mieszkalno-usługowej (MN1-4-20 U)
- 2. TERENY ZBIOROWE**
- UK tereny zabudowy usługowej - sakralnej
 - UO tereny zabudowy usługowej - oświatowej i kulturalnej
 - UOZ tereny zabudowy usługowej - oświatowej
 - U tereny zabudowy usługowej (U1-U4)
 - ZU tereny zabudowy produkcyjnej i usługowej (ZU1-PL2)
 - JS tereny specjalne rekreacyjne (JS1-JS2)
- 3. TERENY ZIELONE**
- ZPJ tereny zielone zabudowy mieszkaniowej
 - ZF tereny zielone użytkowe
 - Z tereny zielone rekreacyjne (Z1-Z2)
 - ZI tereny zielone rekreacyjne
 - R tereny rekreacyjne (R1-R10)
 - KL tereny zielone
- 4. TERENY GOSPODARSTWA**
- KDG tereny terenów publicznych gminnych (KDG1-KDG2)
 - KDZ tereny terenów publicznych zbiorczych (KDG1-KDG2)
 - KDL tereny terenów publicznych lokalnych (KDL1-KDL8)
 - KD tereny terenów publicznych drogowych (KDG1-KDG2)
 - KD/W tereny terenów publicznych (KDG1-KDG2)
 - KDK tereny terenów publicznych (KDG1-KDG2)
- 5. OZNACZENIA WYKAZUJĄCE ZWIĄZANE Z OCHRONĄ ŚRODOWISKA**
- ☹️ oznaczenie strefy ochrony przyrody
 - ☹️ oznaczenie strefy ochrony krajobrazu
 - ☹️ oznaczenie strefy ochrony archeologicznej
 - ☹️ oznaczenie strefy ochrony dziedzictwa kulturowego
 - ☹️ oznaczenie strefy ochrony przyrody
 - ☹️ oznaczenie strefy ochrony przyrody
- 6. OZNACZENIA STREFY OCHRONY KRAJOBRAZU**
- ☹️ strefa ochrony konserwatorskiej
 - ☹️ strefa ochrony, postępująca degradacja
 - ☹️ strefa ochrony krajobrazu kulturowego
 - ☹️ korytarz ekologiczny
- 7. OZNACZENIA STREFY OCHRONY WODNEJ**
- ☹️ strefa głównychorzestawu publicznego
 - ☹️ strefa wód powierzchniowych
 - ☹️ strefa wód podziemnych
 - ☹️ strefa wód powierzchniowych i podziemnych
 - ☹️ strefa wód powierzchniowych i podziemnych
 - ☹️ strefa wód powierzchniowych i podziemnych