




# MIEJSCOWY PLAN ZAGOSPODAROWANIA PRZESTRZENNEGO OBSZARU "KOŚCIELNIKI"

ZASADY UZBROJENIA TERENU

ZALĄCZNIK NR 2 DO UCHWAŁY NR XCV/1271/10 RADY MIASTA KRAKOWA Z DNIA 17 MARCA 2010 ROKU

SKALA 1:2000

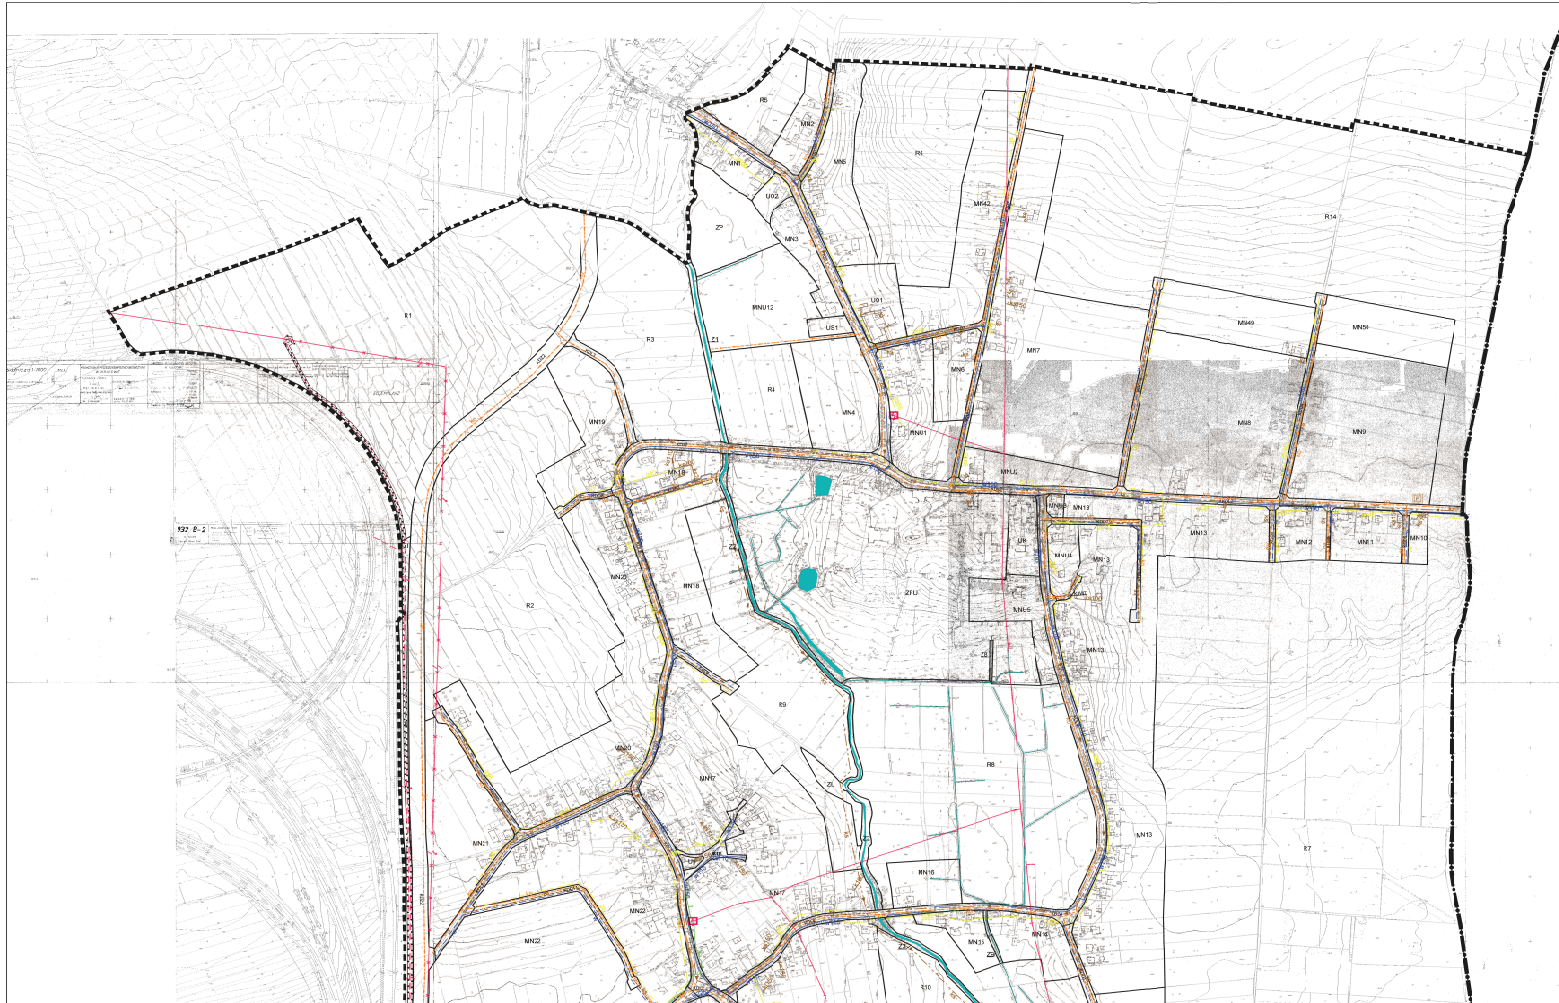

## LEGENDA:

- OGRAZDNIENIA FORMALNE**
- granica obszaru planowanego miejscowości
  - granice miast i dzielnic (główny podział)
  - linie rozgraniczające nieruchomości gruntowe
  - linie odczynu zabudowy zagospodarowania
- 1. TERENY MIESZKALCOWY I JEDNOSTANOWY**
- tereny zabudowy mieszkalowej jednorodzinnej (MN-MN6)
  - tereny zabudowy wielorodzinnej mieszkalowej - szeregowej (MN1-MN15)
- 2. TERENY USŁUG**
- tereny usługowe usługowej-sakralnej
  - tereny usługowe usługowej-owiaty/kultury
  - tereny usługowe usługowej-owiaty
  - tereny zabudowy usługowej (U1-U4)
  - tereny zabudowy produkcyjnej i usługowej (PU1-PU2)
  - tereny sortu i handlu (U11-U12)
- 3. TERENY ZIELONI**
- tereny zespołu parkowo-saplowego
  - tereny zieleni urządzonej
  - tereny zieleni nieurządzonej (Z1-Z2)
  - tereny zieleni leśnej
  - tereny rolnicze (R1-R6)
  - tereny leśne
- 4. TERENY KOMUNIKACJI**
- tereny drog publicznych głównych (KD3-KD2)
  - tereny drog publicznych bocznych (KD1-KD2)
  - tereny drog publicznych lokalnych (KD1-KD3)
  - tereny drog publicznych doposażonych (KDD-KD2)
  - tereny drog publicznych KDM1-KDW1
  - tereny wydzielonego ciągu pasażerów (KDX)
- 5. TERENY I GŁÓWNE ELEMENTY INFRASTRUKTURY TECHNICZNEJ ZAGOSPODAROWANIA TERENU**
- linie sieci wodociągowej
  - przepływniki sieci wodociągowej
  - zarożkowiska sieci wodociągowej
- KANALIZACJA**
- linie sieci kanalizacyjnej ogólnokomunalnej
  - przepływniki sieci kanalizacyjnej ogólnokomunalnej
  - linie sieci kanalizacyjnej indywidualnej
  - przepływniki sieci kanalizacyjnej indywidualnej
  - linie sieci kanalizacyjnej sanitarnej
  - przepływniki sieci kanalizacyjnej sanitarnej
  - zarożkowiska sieci kanalizacyjnej sanitarnej
  - przepływniki zarożkowiska sieci kanalizacyjnej sanitarnej
  - linie sieci kanalizacyjnej sanitarnej
  - przepływniki sanitarne
  - linie odwadniającej
- GAZOWICTWO**
- linie gazowe średniego ciśnienia
  - przepływniki gazowe
  - przepływniki gazowe
- SIŁOWNIA I STACJE**
- linie stacji transformacji
  - stacje transformacji
  - linie stacji rozdzielnic
  - linie stacji rozdzielnic
  - linie stacji rozdzielnic
  - linie stacji rozdzielnic