


# MIEJSCOWY PLAN ZAGOSPODAROWANIA TERENU OBSZARU "PŁASZOWA"

ZAŁĄCZNIK NR 1 DO UCHWAŁY NR LXI/859/12 R



DYPL. BIURA  
Bogdan Szwarc-Michalek

PODDZIAŁ RYSUNKU NA SEKCJE skala 1:2000

25 0 50 100 m  
skala 1:2000