


MIEJSCOWY PLAN ZAGOSPODAROWANIA PRZESTRZENNEGO
TERENU "PRZYLASEK RUSIECKI"

SKALA 1:2000

ZAŁĄCZNIK NR 1 DO UCHWAŁY NR XXIV/227/03
RADY MIASTA KRAKOWA
Z DNIA 24 września 2003 r.

RYSunek PLANU NR 1 -
ZASADY UŻYTKOWANIA TERENU

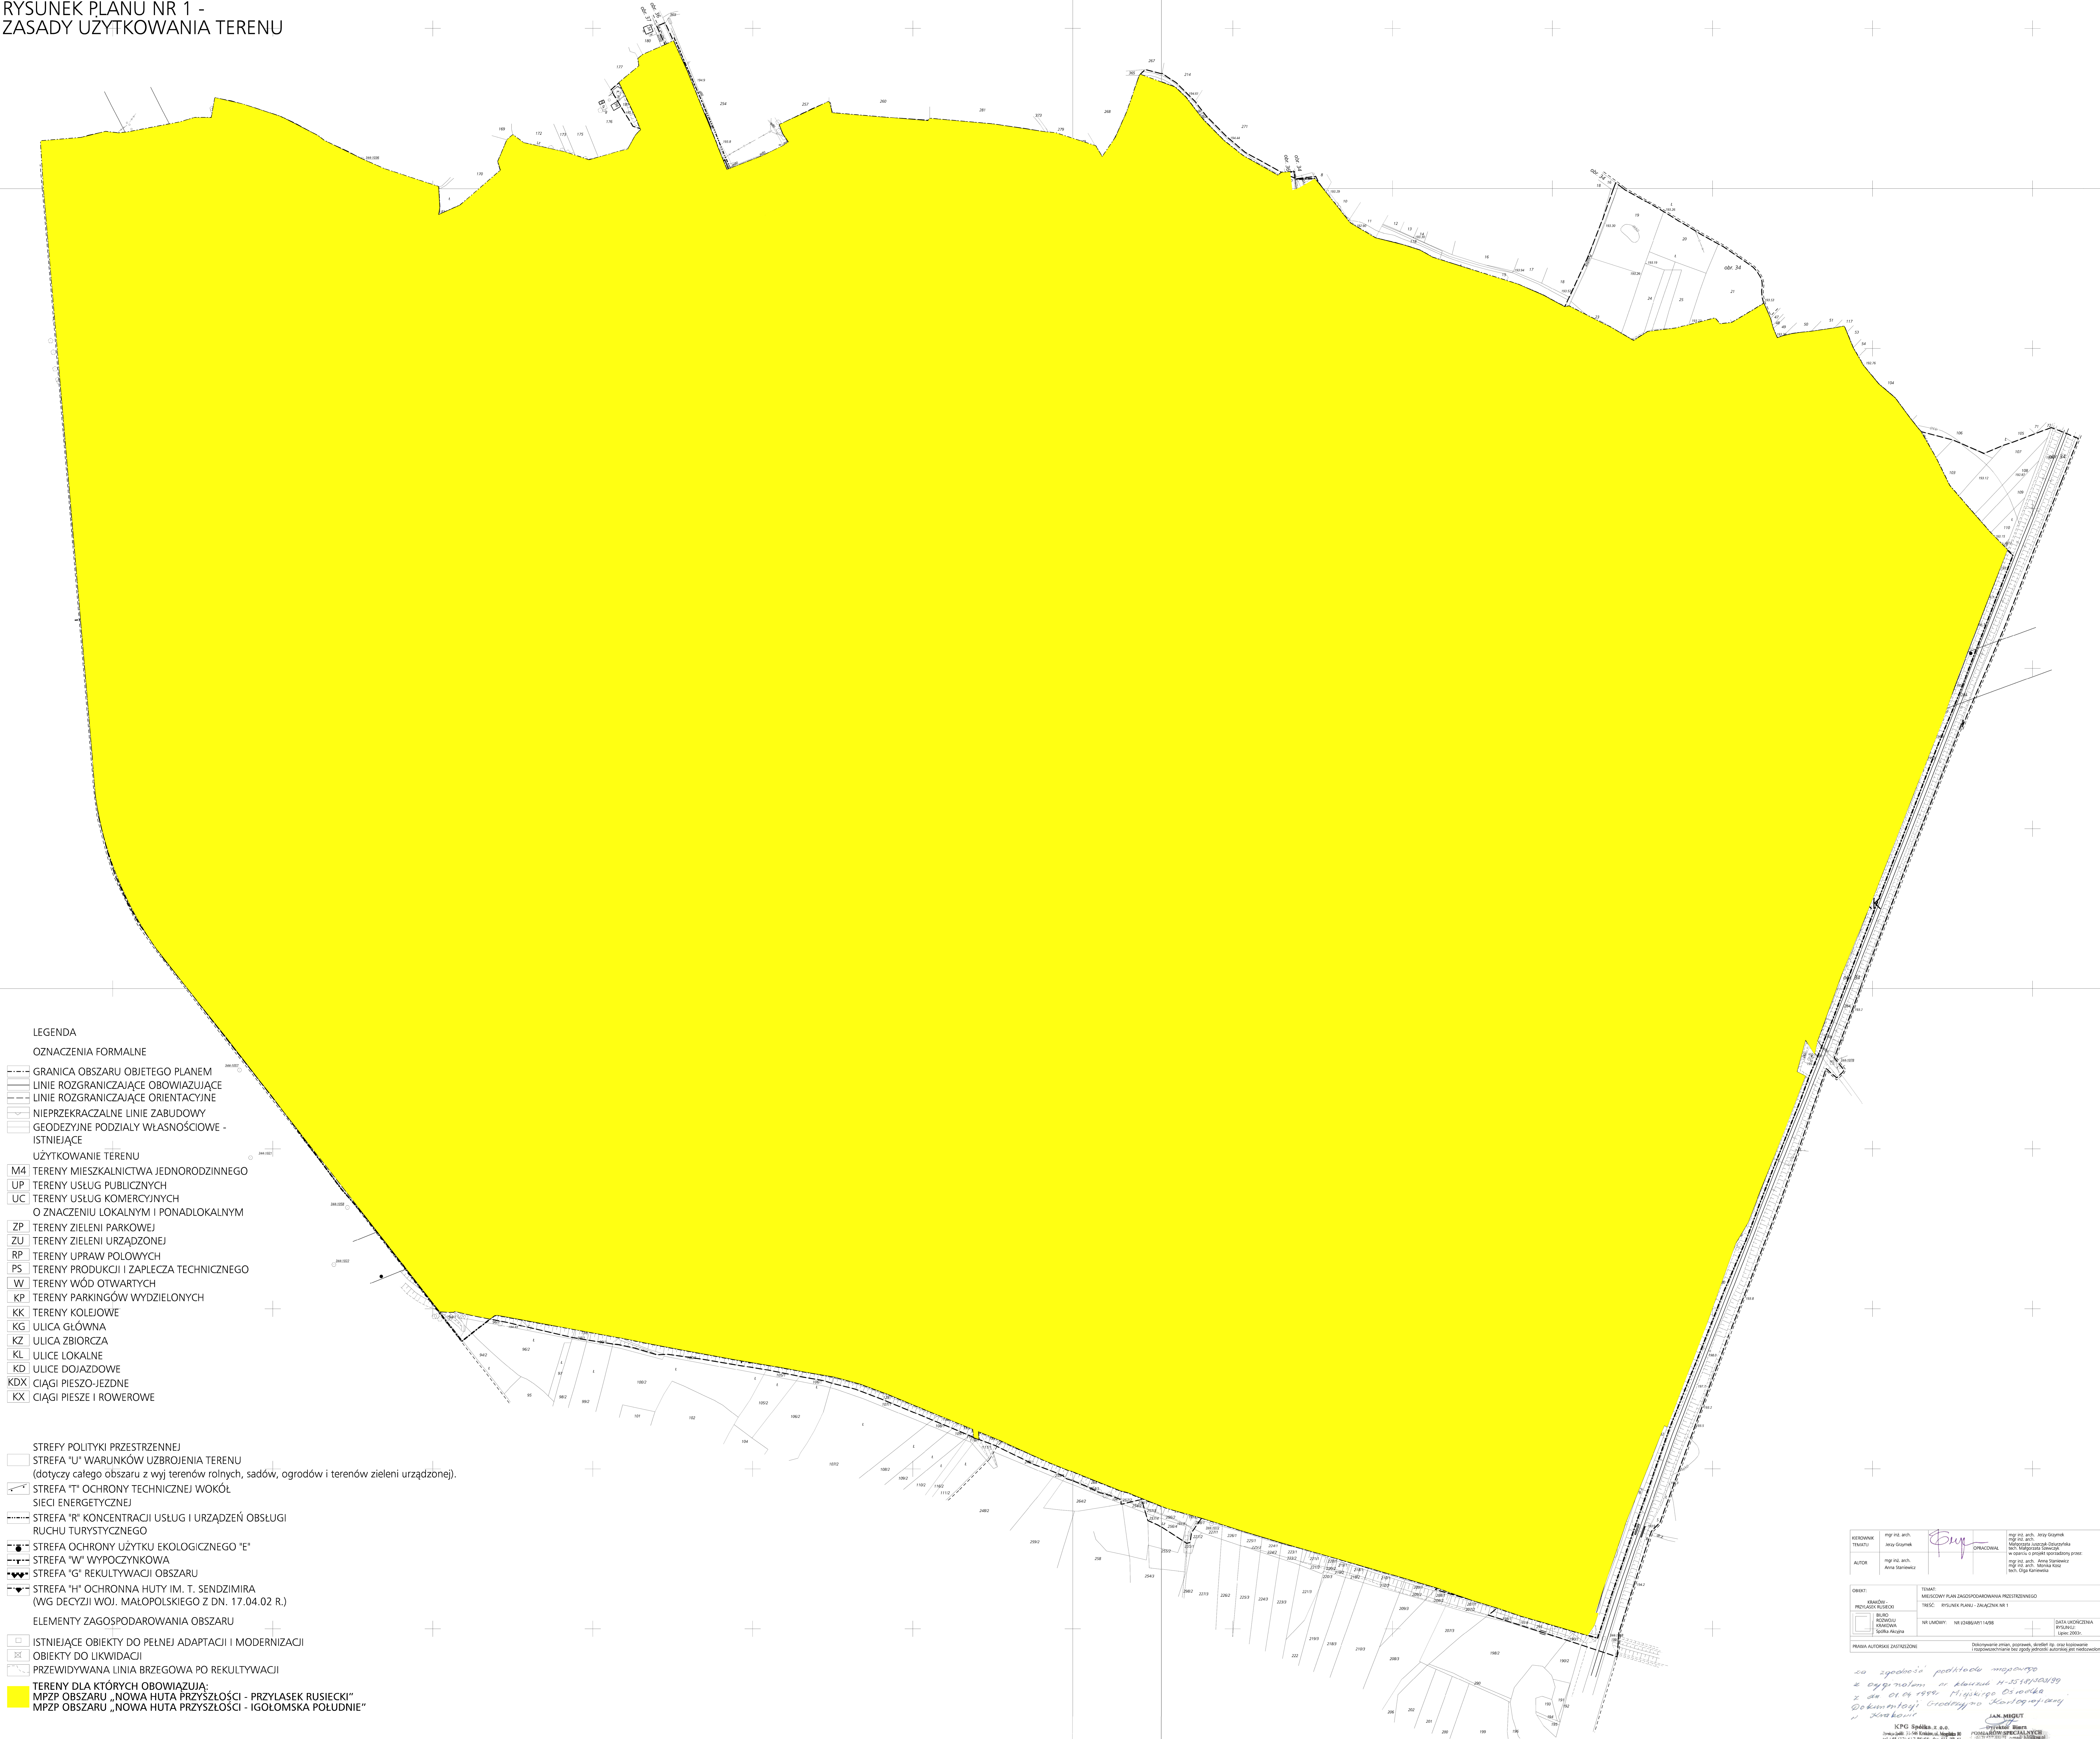

LEGENDA
OZNACZENIA FORMALNE

- GRANICA OBSZARU OBJĘTEGO PLANEM
- LINIE ROZGRANICZAJĄCE OBOWIAZUJĄCE
- LINIE ROZGRANICZAJĄCE ORIENTACYJNE
- NIEPRZEKRACZALNE LINIE ZABUDOWY
- GEODEZYJNE PODZIAŁY WŁASNOŚCIOWE - ISTNIEJĄCE
- UŻYTKOWANIE TERENU
- M4 TERENY MIESZKALNICTWA JEDNORODZINNEGO
- UP TERENY USŁUG PUBLICZNYCH
- UC TERENY USŁUG KOMERCYJNYCH O ZNACZENIU LOKALNYM I PONADLOKALNYM
- ZP TERENY ZIELENI PARKOWEJ
- ZU TERENY ZIELENI URZĄDZONEJ
- RP TERENY UPRAW POŁOWYCH
- PS TERENY PRODUKCJI I ZAPLECZA TECHNICZNEGO
- W TERENY WÓD OTWARTYCH
- KP TERENY PARKINGÓW WYDZIELONYCH
- KK TERENY KOLEIOWE
- KG ULICA GŁÓWNA
- KZ ULICA ZBIORCZA
- KL ULICE LOKALNE
- KD ULICE DOJAZDOWE
- KDX CIĄGI PIESZO-JEZDNE
- KX CIĄGI PIESZE I ROWEROWE

STREFY POLITYKI PRZESTRZENNEJ

- STREFA "U" WARUNKÓW UZBROJENIA TERENU (dotyczy całego obszaru z wyj. terenów rolnych, sadów, ogrodów i terenów zieleni urządzonej).
- STREFA "T" OCHRONY TECHNICZNEJ WOKÓŁ SIECI ENERGETYCZNEJ
- STREFA "R" KONCENTRACJI USŁUG I URZĄDZEŃ OBSŁUGI RUCHU TURYSTYCZNEGO
- STREFA OCHRONY UŻYTKU EKOLOGICZNEGO "E"
- STREFA "W" WYPOCZYNKOWA
- STREFA "G" REKULTYWACJI OBSZARU
- STREFA "H" OCHRONNA HUTY IM. T. SENDZIMIRA (W G DECYZJI WOJ. MAŁOPOLSKIEGO Z DN. 17.04.02 R.)

ELEMENTY ZAGOSPODAROWANIA OBSZARU

- ISTNIEJĄCE OBIEKTY DO PEŁNEJ ADAPTACJI I MODERNIZACJI
- OBIEKTY DO LIKWIDACJI
- PRZEWIDYWANA LINIA BRZEGOWA PO REKULTYWACJI
- TERENY DLA KTÓRYCH OBOWIAZUJĄ:
- MPZP OBSZARU „NOWA HUTA PRZYSZŁOŚCI - PRZYLASEK RUSIECKI”
- MPZP OBSZARU „NOWA HUTA PRZYSZŁOŚCI - IGOŁomska POŁUDNIE”

KONTOLOGIA TAKASU AUTORA	mgr inż. arch. Jacek Grzybicki mgr inż. arch. Anna Stawinska	mgr inż. arch. Jacek Grzybicki mgr inż. arch. Anna Stawinska mgr inż. arch. Anna Stawinska mgr inż. arch. Anna Stawinska
OBJEKT	TEREN	MIEJSCOWY PLAN ZAGOSPODAROWANIA PRZESTRZENNEGO TERENU "PRZYLASEK RUSIECKI"			SKALA 1:2000
PROJEKTOWANIE PROJEKTOWANIE	NR LINDOWY	NR UCHWAŁY	DATA UCHWAŁY	NR RYSUNKU	
	14/05	227/03	09.09.03	1	

Miejscowy plan zagospodarowania przestrzennego
Plan zagospodarowania przestrzennego

ANNA STAWINSKA
KPG Spółka z o.o.
ul. Sienkiewicza 1/1, 31-054 Kraków
tel. (+48 12) 25 74 04 40, fax (+48 12) 25 74 04 41
e-mail: biuro@kpg.pl, kpg@kpg.pl

mgr inż. arch. Anna Stawinska
mgr inż. arch. Jacek Grzybicki
mgr inż. arch. Anna Stawinska

za zgodą i podpisaniem
z dnia 09.09.03

ANNA STAWINSKA
JACEK GRZYBICKI