
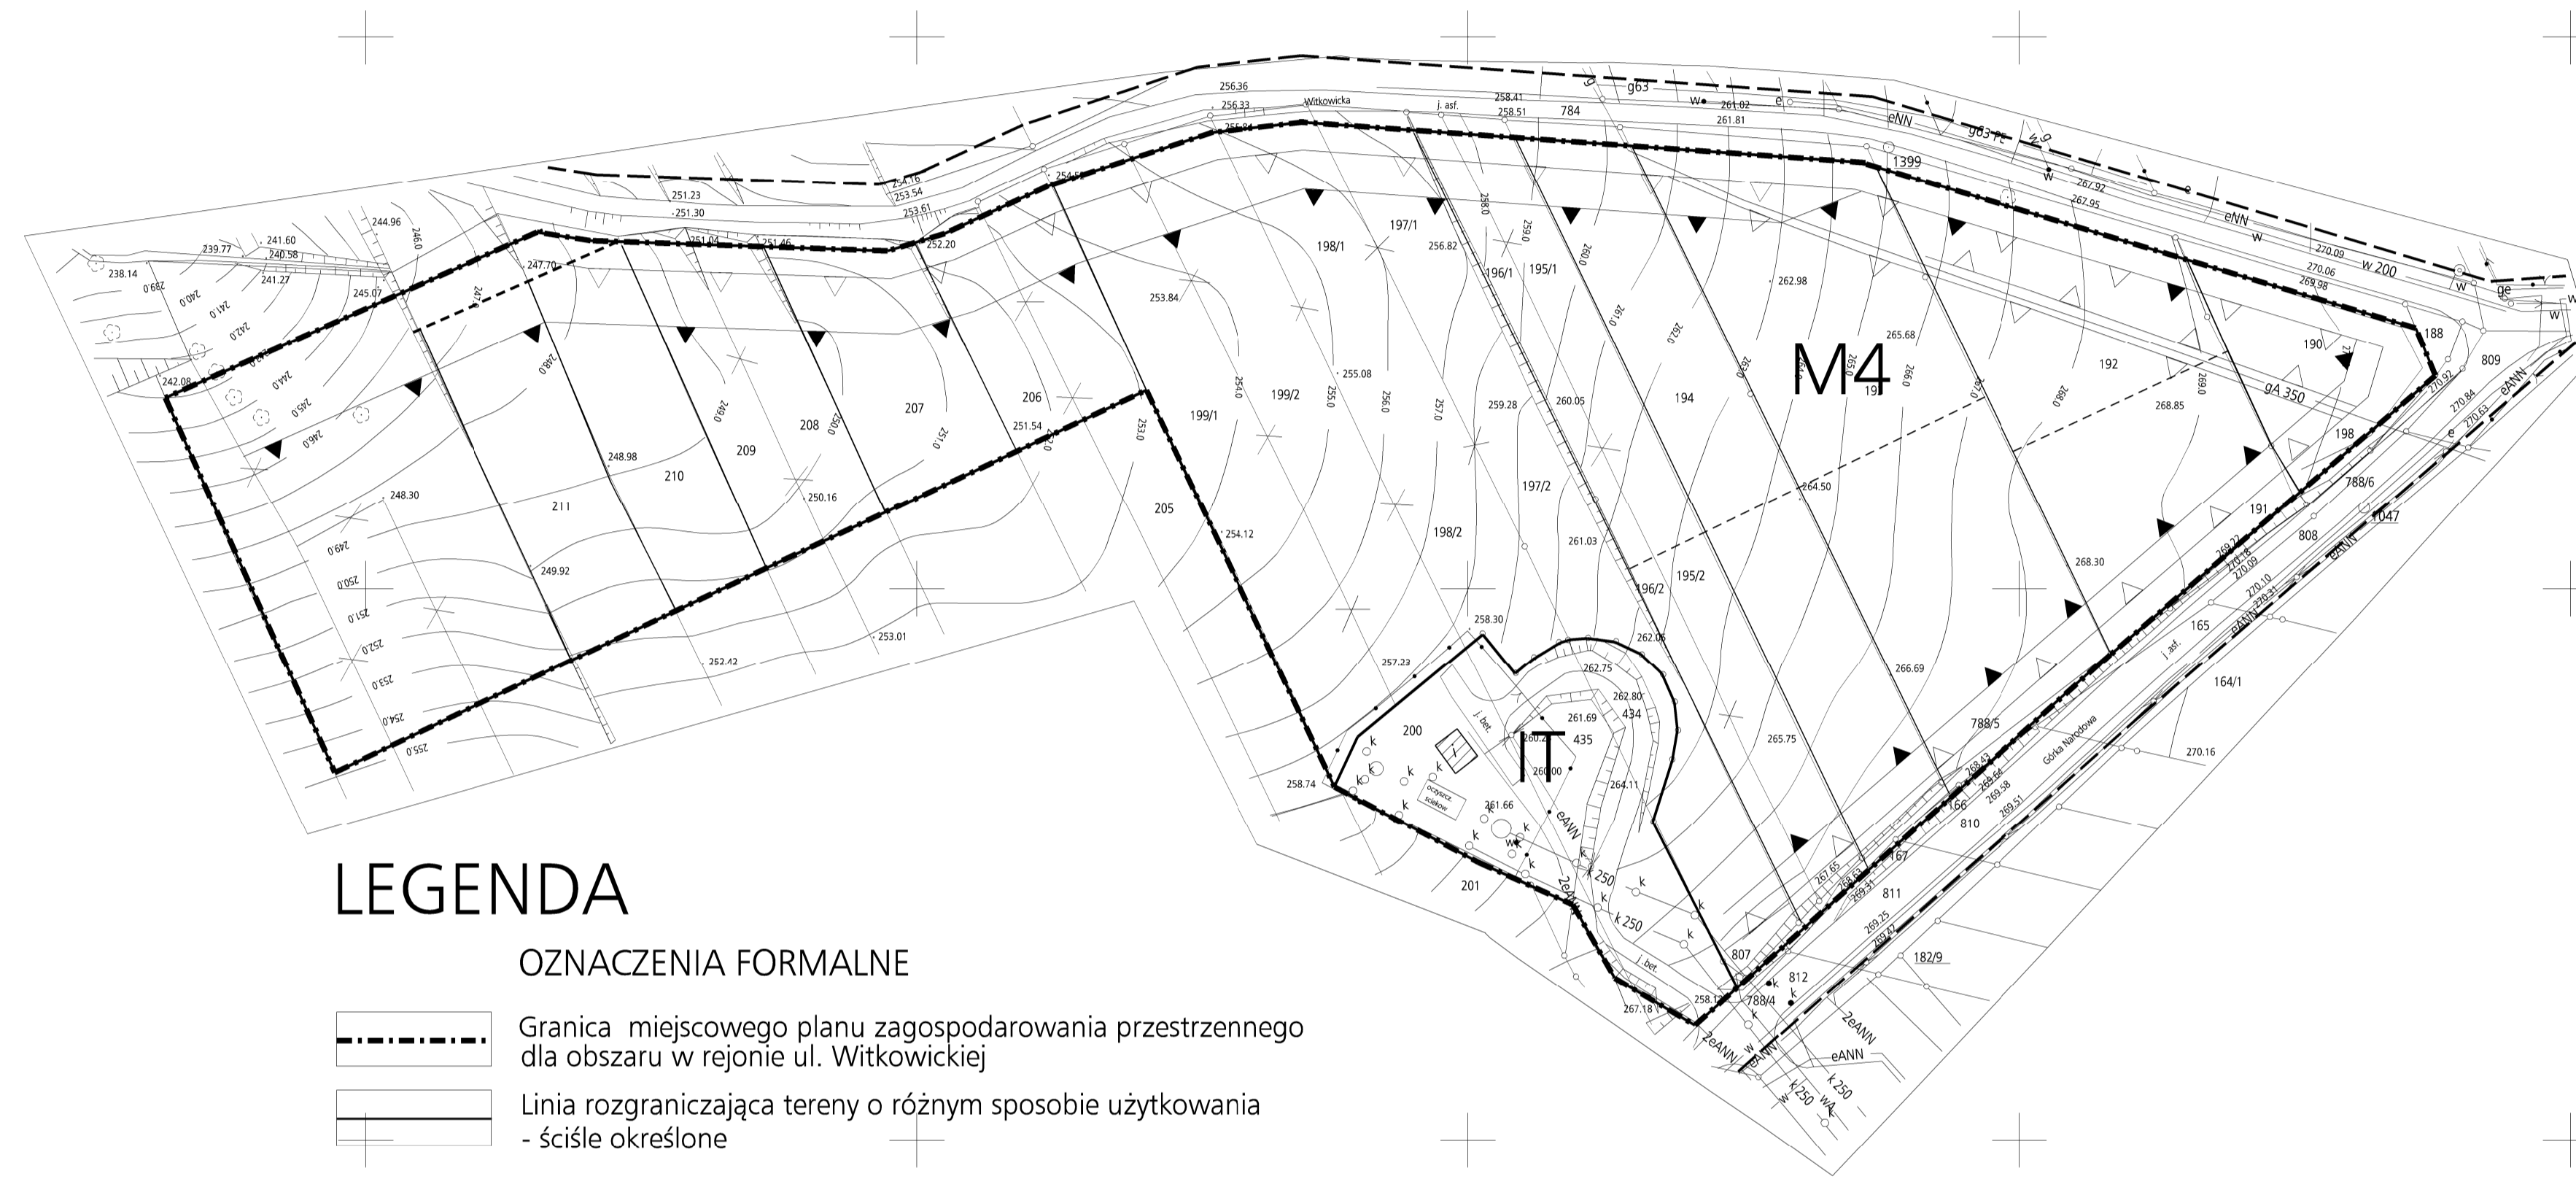


# MIEJSCOWY PLAN ZAGOSPODAROWANIA PRZESTRZENNEGO DLA OBSZARU W REJONIE UL. WITKOWICKIEJ

RYSUNEK PLANU NR 1

SKALA 1:1000

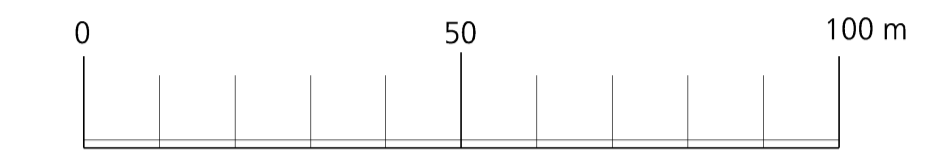

## LEGENDA

### OZNACZENIA FORMALNE

- Granica miejscowego planu zagospodarowania przestrzennego dla obszaru w rejonie ul. Witkowskiej
- Linia rozgraniczająca tereny o różnym sposobie użytkowania - ściśle określone

### RODZAJ UŻYTKOWANIA TERENU

- M4 Teren mieszkalnictwa jednorodzinnego o intensywności zabudowy do 0,4
- IT Teren urządzeń infrastruktury technicznej

### SPOSÓB ZAGOSPODAROWANIA TERENU


- Obowiązująca linia dla zabudowy mieszkaniowej
- Nieprzekraczalna linia zabudowy dla innych budynków
- Istniejąca zabudowa
- Istniejące podziały własnościowe
- Dojazdy nie wydzielone zapewniające dostępność działek do uściślenia na etapie decyzji WZiZT

### OZNACZENIA INFORMACYJNE

- Propozycje scalania działek
- Propozycje podziałów własnościowych
- Orientacyjny zasięg ulic ograniczających obszar opracowania (linie rozgraniczające wg aktualnie obowiązujących ustaleń planistycznych)

ZAŁĄCZNIK NR 1 DO UCHWAŁY NR .....  
RADY MIASTA KRAKOWA Z DNIA .....

	INWESTOR	URZĄD MIASTA KRAKOWA		
	TEMAT	MIEJSCOWY PLAN ZAGOSPODAROWANIA PRZESTRZENNEGO		
	NADWA OPRACOWANIA	OBSZAR W REJONIE UL. WITKOWICKIEJ		
	FAZA	III		
	TREŚĆ RYSUNKU	RYSUNEK PLANU - ZAŁĄCZNIK NR 1		
	LIMOWA NR	WY1218501/112002	NR RYSUNKU	1
	DATA UJECIENIA	grudzień 2002	SKALA	1:1000
ZESPÓŁ AUTORSKI	IMIĘ I NAZWISKO	DATA	NR UPRAWNIEN	PODPIS
KIEROWNIK PROJEKTU	mgr inż. arch. Jerzy Grymek		up. uch. 10208	
ZESPÓŁ PROJEKTOWY	mgr inż. arch. Małgorzata Jużczyk-Dziurzyńska tech. Małgorzata Szewczyk tech. Kazimierz Olsender		up. uch. 75008	
SPRAWDZIŁ:				

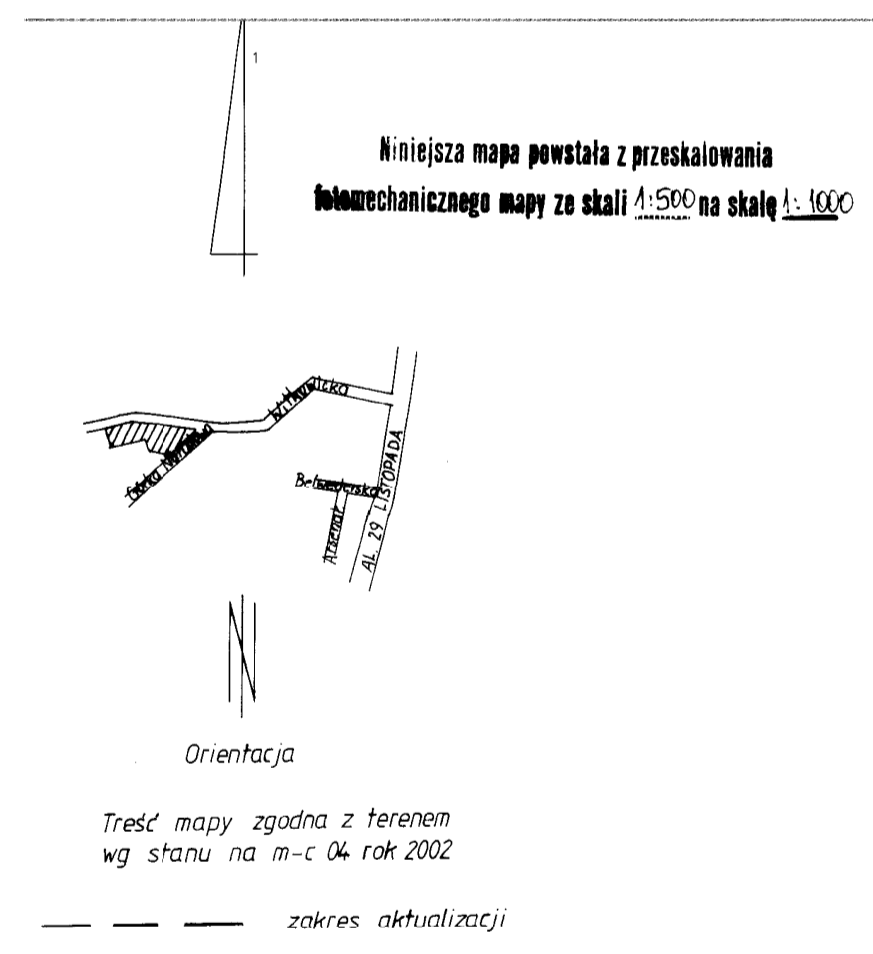

nie wyklucza się istnienia w terenie innych nie wykazanych na niniejszej mapie urządzeń podziemnych i nie należy zgłaszać do inwentaryzacji i/o odtworzyć brzozyz informacji w instalacjach brzozyzowych.

WYKONAŁO: Projektant  
mgr inż. arch. Jerzy Grymek  
mgr inż. arch. Małgorzata Jużczyk-Dziurzyńska  
mgr inż. arch. Małgorzata Jużczyk-Dziurzyńska  
URZĄD MIASTA KRAKOWA  
Czynny Biurowiec Główny - Europejska 15  
31-425 Kraków, ul. Cracowska 15

3416/312002

z up. PREZYDENTA MIASTA  
Zbigniew Kania  
Inspektor