
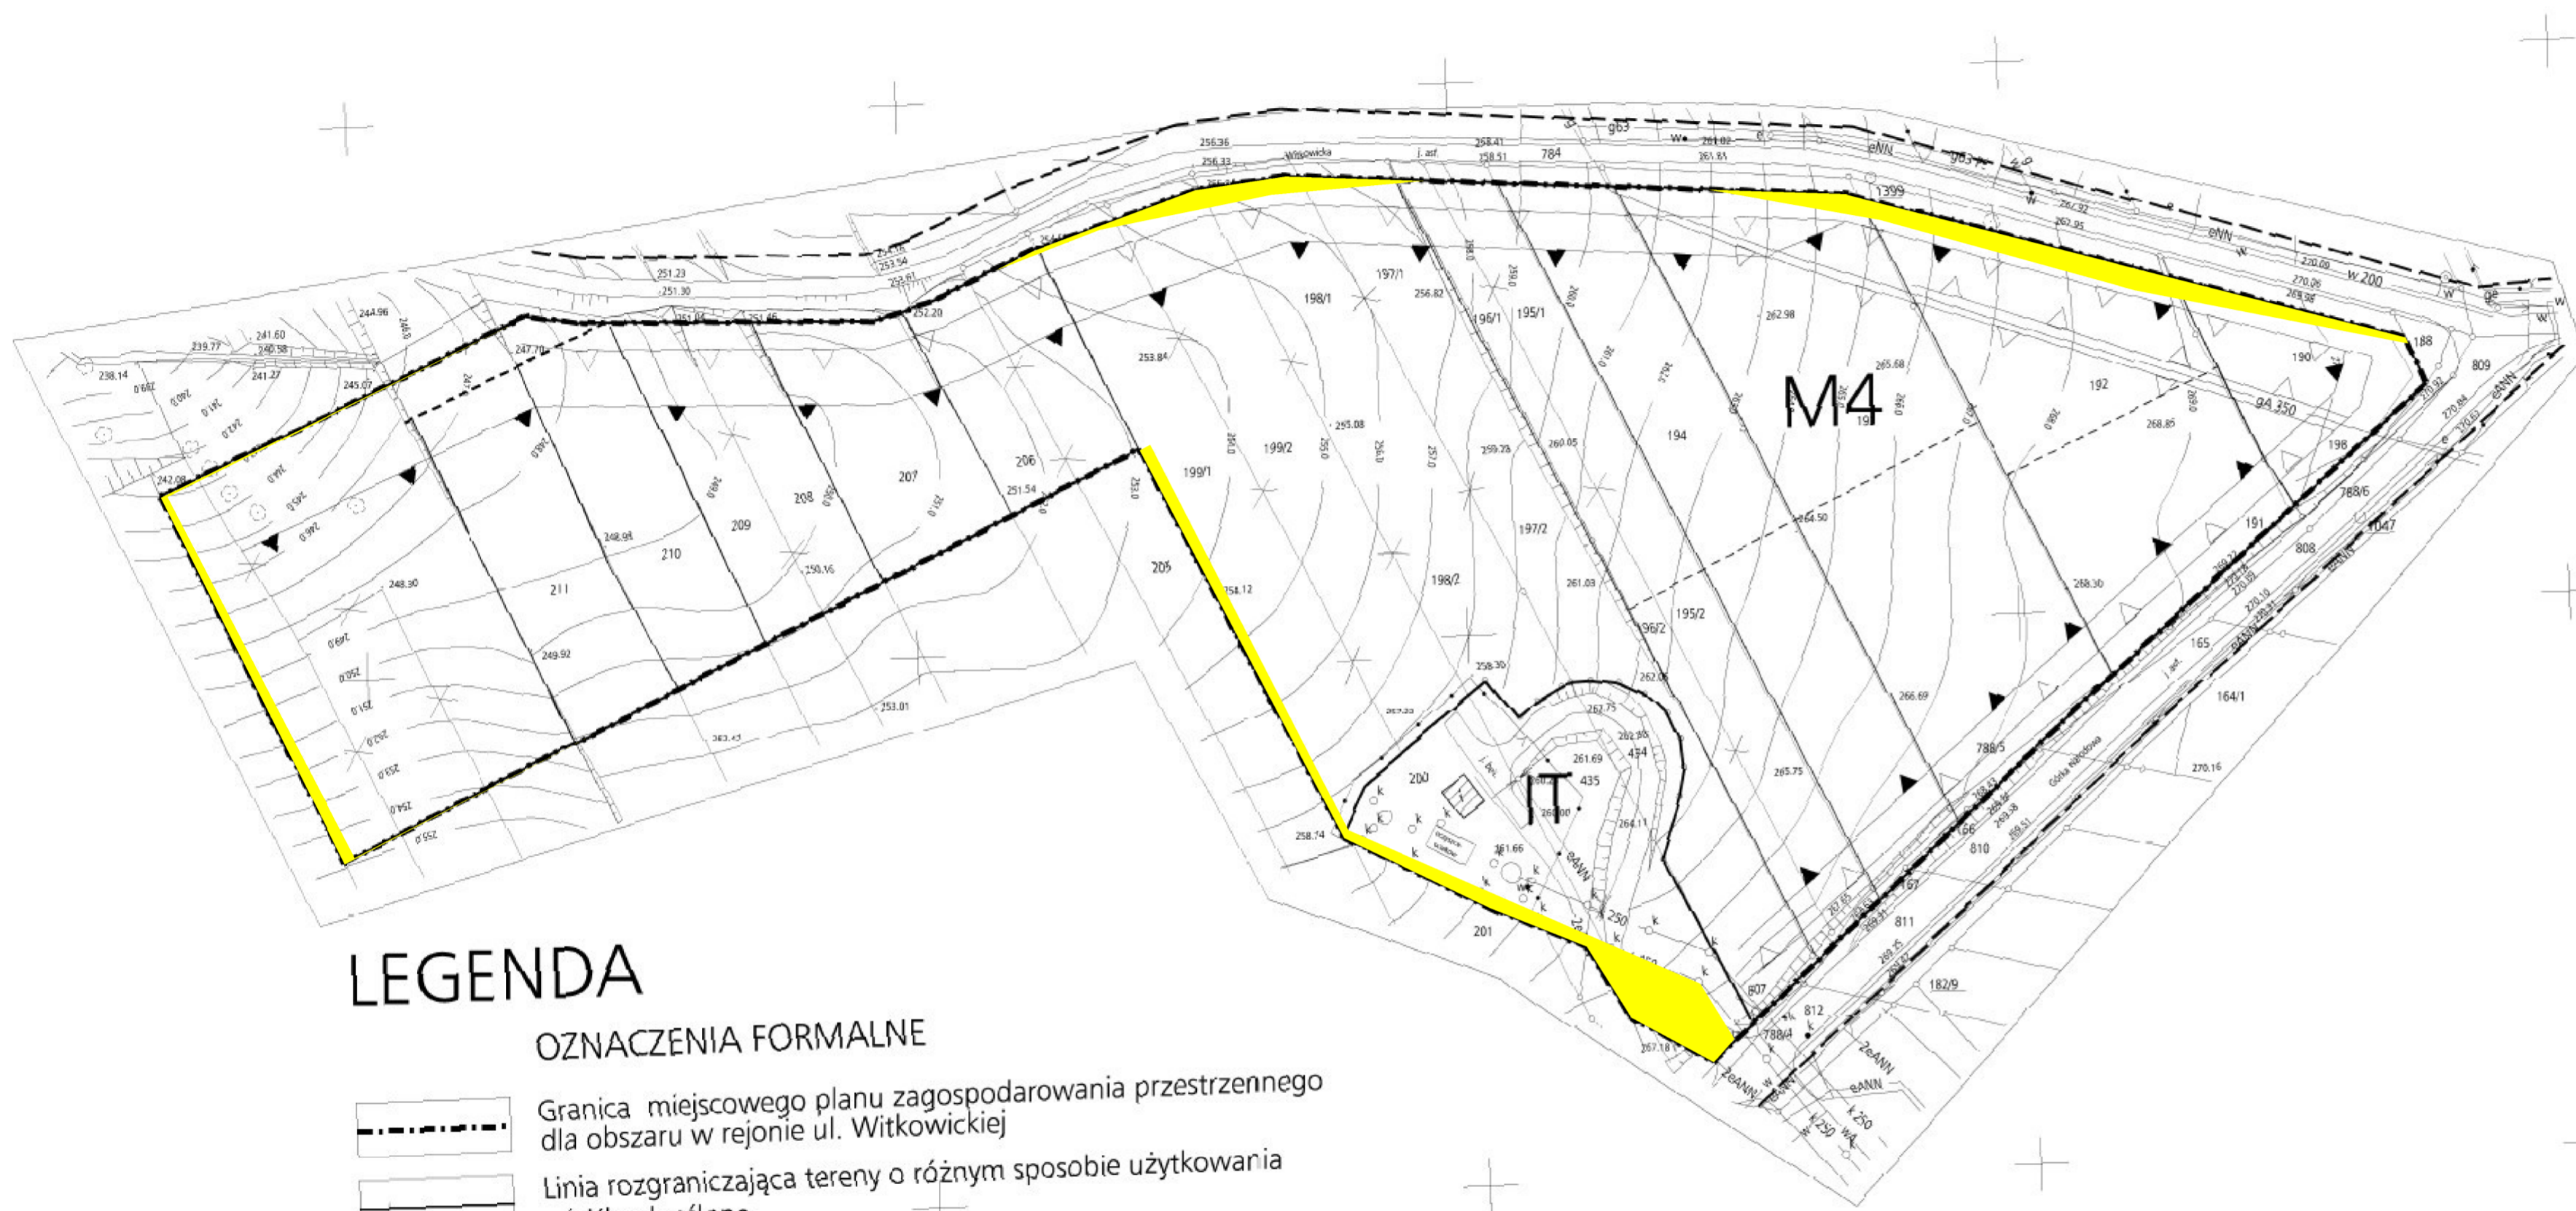


# MIEJSCOWY PLAN ZAGOSPODAROWANIA PRZESTRZENNEGO DLA OBSZARU W REJONIE UL. WITKOWICKIEJ

RYSUNEK PLANU NR 1

SKALA 1:1000

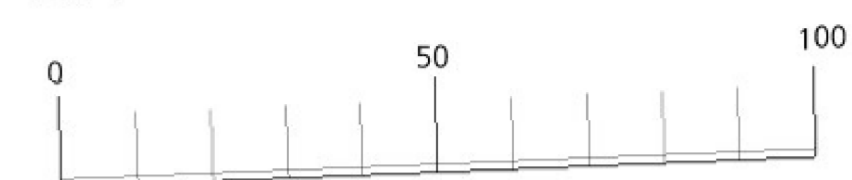

ZAŁĄCZNIK NR 1 DO UCHWAŁY NR .....  
RADY MIASTA KRAKOWA Z DNIA .....

	INWESTOR	URZĄD MIASTA KRAKOWA		
	TEMAT	MIEJSCOWY PLAN ZAGOSPODAROWANIA PRZESTRZENNEGO		
	NAZWA OPRACOWANIA	OBSZAR W REJONIE UL. WITKOWICKIEJ		
	FAZA	III		
	TREŚĆ RYSUNKU	RYSUNEK PLANU - ZAŁĄCZNIK NR 1		
	LICZBA NR	W/121858/11/2002	NR RYSUNKU	1
	DATA UPOWNIASZCZENIA	grudzień 2002 r.	SKALA	1:1000
ZESPÓŁ AUTORSKI	IMIĘ	NAZWYSKO	DATA	NR UPRAWNIENI
KIEROWNIK PROJEKTU	mgr inż. arch. Jerzy Grzybek			ur. ur. 10288
ZESPÓŁ PROJEKTOWY	mgr inż. arch. Marta Kości			ur. ur. 25688
	mgr inż. arch. Małgorzata Juszczyk-Dziurzyńska rech. Małgorzata Szewczyk tech. Kazimierz Oleander			
SPRAWDZIŁ				

## LEGENDA

### OZNACZENIA FORMALNE

- Granica miejscowego planu zagospodarowania przestrzennego dla obszaru w rejonie ul. Witkowskiej
- Linia rozgraniczająca tereny o różnym sposobie użytkowania - ściśle określone

### RODZAJ UŻYTKOWANIA TERENU

- M4 Teren mieszkalnictwa jednorodzinnego o intensywności zabudowy do 0,4
- IT Teren urządzeń infrastruktury technicznej


tereny dla których obowiązuje: mpzp obszaru "Witkowice"

### SPOSÓB ZAGOSPODAROWANIA TERENU

- Obowiązująca linia dla zabudowy mieszkaniowej
- Nieprzekraczalna linia zabudowy dla innych budynków
- Istniejąca zabudowa
- Istniejące podziały własnościowe
- Dojazdy nie wydzielone zapewniające dostępność działek do uściślenia na etapie decyzji WZiZT


### OZNACZENIA INFORMACYJNE

- Propozycje scalania działek
- Propozycje podziałów własnościowych
- Orientacyjny zasięg ulic ograniczających obszar opracowania (linie rozgraniczające wg aktualnie obowiązujących ustaleń planistycznych)

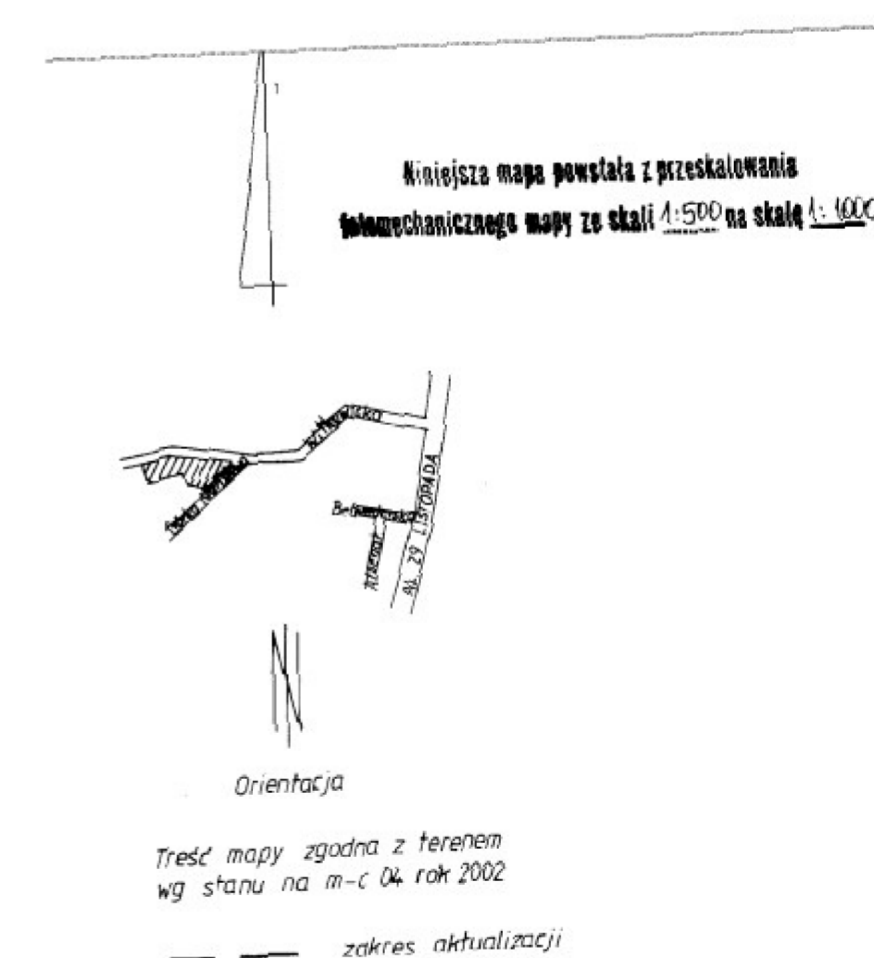

Nie wyklucza się istnienia w terenie innych nie wykazanych na niniejszej mapie urządzeń podziemnych, które nie były zastosowane do uwzględnienia już o których brak jest informacji w instytucjach branżowych.

mgr inż. arch. Małgorzata Juszczyk-Dziurzyńska  
ul. Krakowska 11  
31-004 Kraków, tel. 71 62 62 62  
31-004 Kraków, tel. 71 62 62 62

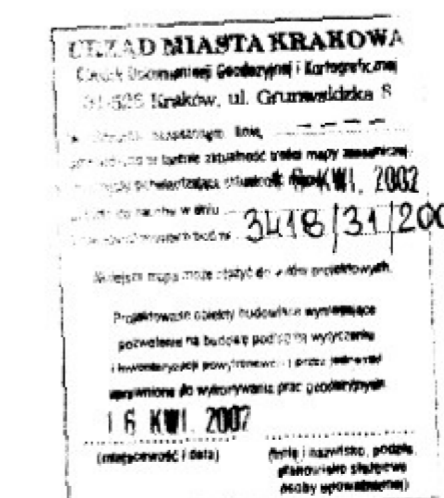

z up. PREZYDENTA MIASTA  
Zbigniew Kania  
Inspektor