


MIEJSCOWY PLAN ZAGOSPODAROWANIA PRZESTRZENNEGO OBSZARU "CYSTERSÓW" W KRAKOWIE

PRZEZNACZENIE I WARUNKI ZAGOSPODAROWANIA TERENU - RYSUNEK PLANU
ZAŁĄCZNIK NR 1 DO UCHWAŁY NR CV/1411/10 RADY MIASTA KRAKOWA Z DNIA 7 LIPCA 2010 r.

SKALA 1:1000

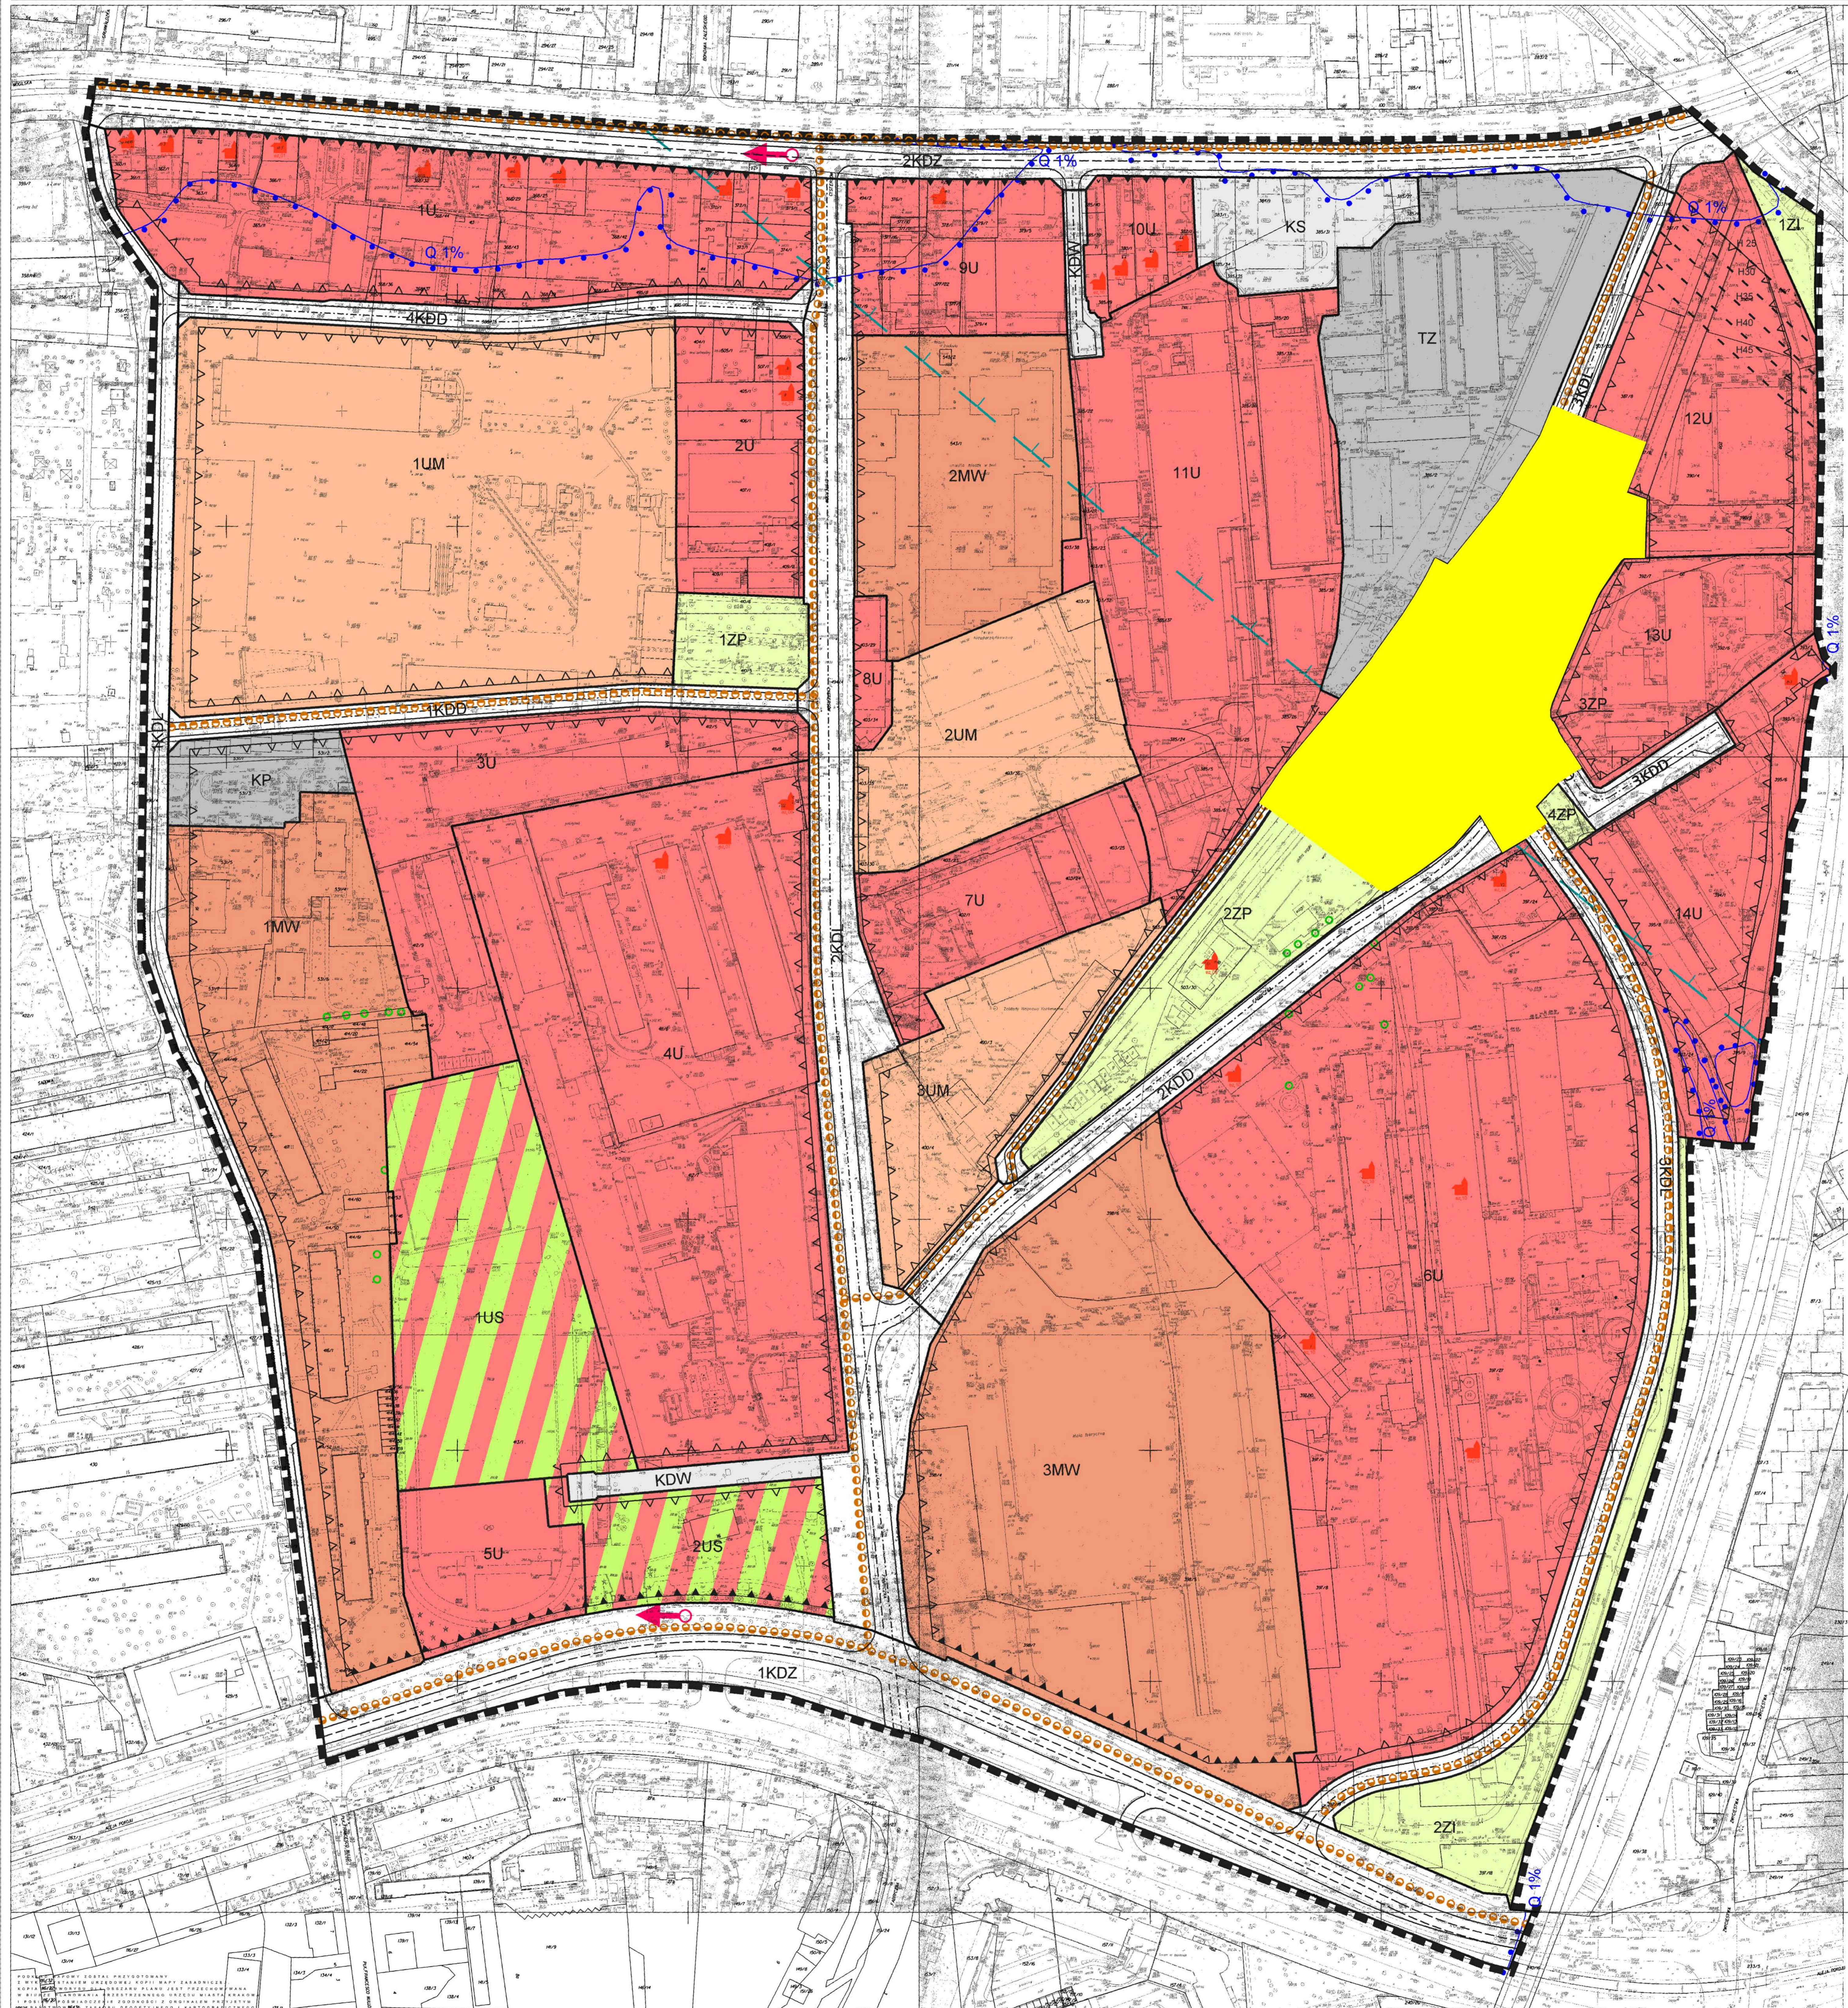

- LEGENDA:**
- GRANICA OBSZARU OBJĘTEGO PLANEM
 - LINIE ROZGRANICZAJĄCE TERENY O RÓŻNYM SPOSOBIE UŻYTKOWANIA
 - OBOWIĄZUJĄCA LINIA ZABUDOWY
 - NIEPRZEKARCZALNA LINIA ZABUDOWY
 - MW TERENY ZABUDOWY MIESZKANIOWEJ WIELORODZINNEJ
 - UM TERENY ZABUDOWY USŁUGOWO - MIESZKANIOWEJ
 - U TERENY ZABUDOWY USŁUGOWEJ
 - Uo TEREN ZABUDOWY USŁUG PUBLICZNYCH - OŚWIATY I KULTURY
 - US TERENY SPORTU I REKREACJI
 - ZP TERENY ZIELENI URZĄDZONEJ
 - ZI TERENY ZIELENI IZOLACYJNEJ
 - TERENY TRAS KOMUNIKACYJNYCH**
 - KDZ TERENY PUBLICZNYCH DRÓG ZBIORCZYCH
 - KDL TERENY PUBLICZNYCH DRÓG LOKALNYCH
 - KDD TERENY PUBLICZNYCH DRÓG DOJAZDOWYCH
 - KDW TERENY DRÓG WEWNĘTRZNYCH
 - KXR TERENY WYDZIELONEGO CIĄGU PIESZO ROWEROWEGO
 - KS TEREN OBSŁUGI KOMUNIKACYJNEJ
 - TZ TEREN ZAMKNIĘTY
 - KP TEREN PARKINGU
 - OZNACZENIA WYNIKAJĄCE Z WYMOGÓW PRZEPISÓW ODRĘBNYCH**
 - BUDYNKI WPISANE DO EWIDENCJI ZABYTKÓW
 - OZNACZENIA WYZNACZONE PLANEM**
 - LINIE WYSOKOSCI BUDYNKÓW
 - INFORMACYJNA CZĘŚĆ RYSUNKU PLANU**
 - TRASY ROWEROWE
 - PUNKTY WIDOKOWE
 - ISTNIEJĄCE DRZEWA WSKAZANE DO OCHRONY
 - OŚCZAR NARAŻONY NA NIEBEZPIECZYSTWO POWODZI WODAMI Q1% W PRZYPADKU AWARII OBWAŁOWANIA (wg danych Dyrektora RZGW)
 - ORIENTACYJNY ZASIĘG ZBIORNIKA WOD PODZIEMNYCH GZVP 450
 - ELEMENTY UKŁADU KOMUNIKACYJNEGO
 - TERENY DLA KTÓRYCH OD DNIA 30 MARCA 2024 R. OBOWIĄZUJE MPZP OBSZARU "FABRYCZNA"

		INWESTOR: GMINA MIEJSCA KRAKOW	
TEMAT: MIEJSCOWY PLAN ZAGOSPODAROWANIA PRZESTRZENNEGO OBSZARU "CYSTERSÓW" W KRAKOWIE		OBSZAR: MIEJSCOWY PLAN ZAGOSPODAROWANIA PRZESTRZENNEGO OBSZARU "CYSTERSÓW"	
Faza: I		Data aktualizacji: LIPIEC 2010	
Tytuł rysunku: PRZEZNACZENIE I WARUNKI ZAGOSPODAROWANIA TERENU (RYSUNEK PLANU)		Nr rysunku: 1	
Ludność: 10000		Skala: 1:1000	
Data aktualizacji: LIPIEC 2010		Nr rysunku: 1	
Autor: mgr inż. Andrzej Kozłowski		Data aktualizacji: LIPIEC 2010	
Zaprojektował: mgr inż. Andrzej Kozłowski		Data aktualizacji: LIPIEC 2010	
Współpracownik: mgr inż. Andrzej Kozłowski		Data aktualizacji: LIPIEC 2010	
Ochrona środowiska: mgr inż. Anna Winiarska		Data aktualizacji: LIPIEC 2010	
Kierownik: mgr inż. Stanisław Kozłowski		Data aktualizacji: LIPIEC 2010	
Inżynier: mgr inż. Janusz Baran		Data aktualizacji: LIPIEC 2010	
Nadzorca: mgr inż. Janusz Baran		Data aktualizacji: LIPIEC 2010	
Nadzorca: mgr inż. Janusz Baran		Data aktualizacji: LIPIEC 2010	