


# MIEJSCOWY PLAN ZAGOSPODAROWANIA PRZESTRZENNEGO OBSZARU "KLINY POŁUDNIE" W KRAKOWIE

PRZEZNACZENIE I WARUNKI ZAGOSPODAROWANIA TERENU - RYSUNEK PLANU  
ZAŁĄCZNIK NR 1 DO UCHWAŁY NR LXVI/ 849 /09 RADY MIASTA KRAKOWA Z DNIA 18 MARCA 2009r.

SKALA 1:2000

PROJEKT PLANU ZOSTAŁ WYŁOŻONY DO PUBLICZNEGO WGLĄDU  
W OKRESIE OD 7 LIPCA DO 5 SIERPNI 2008r.

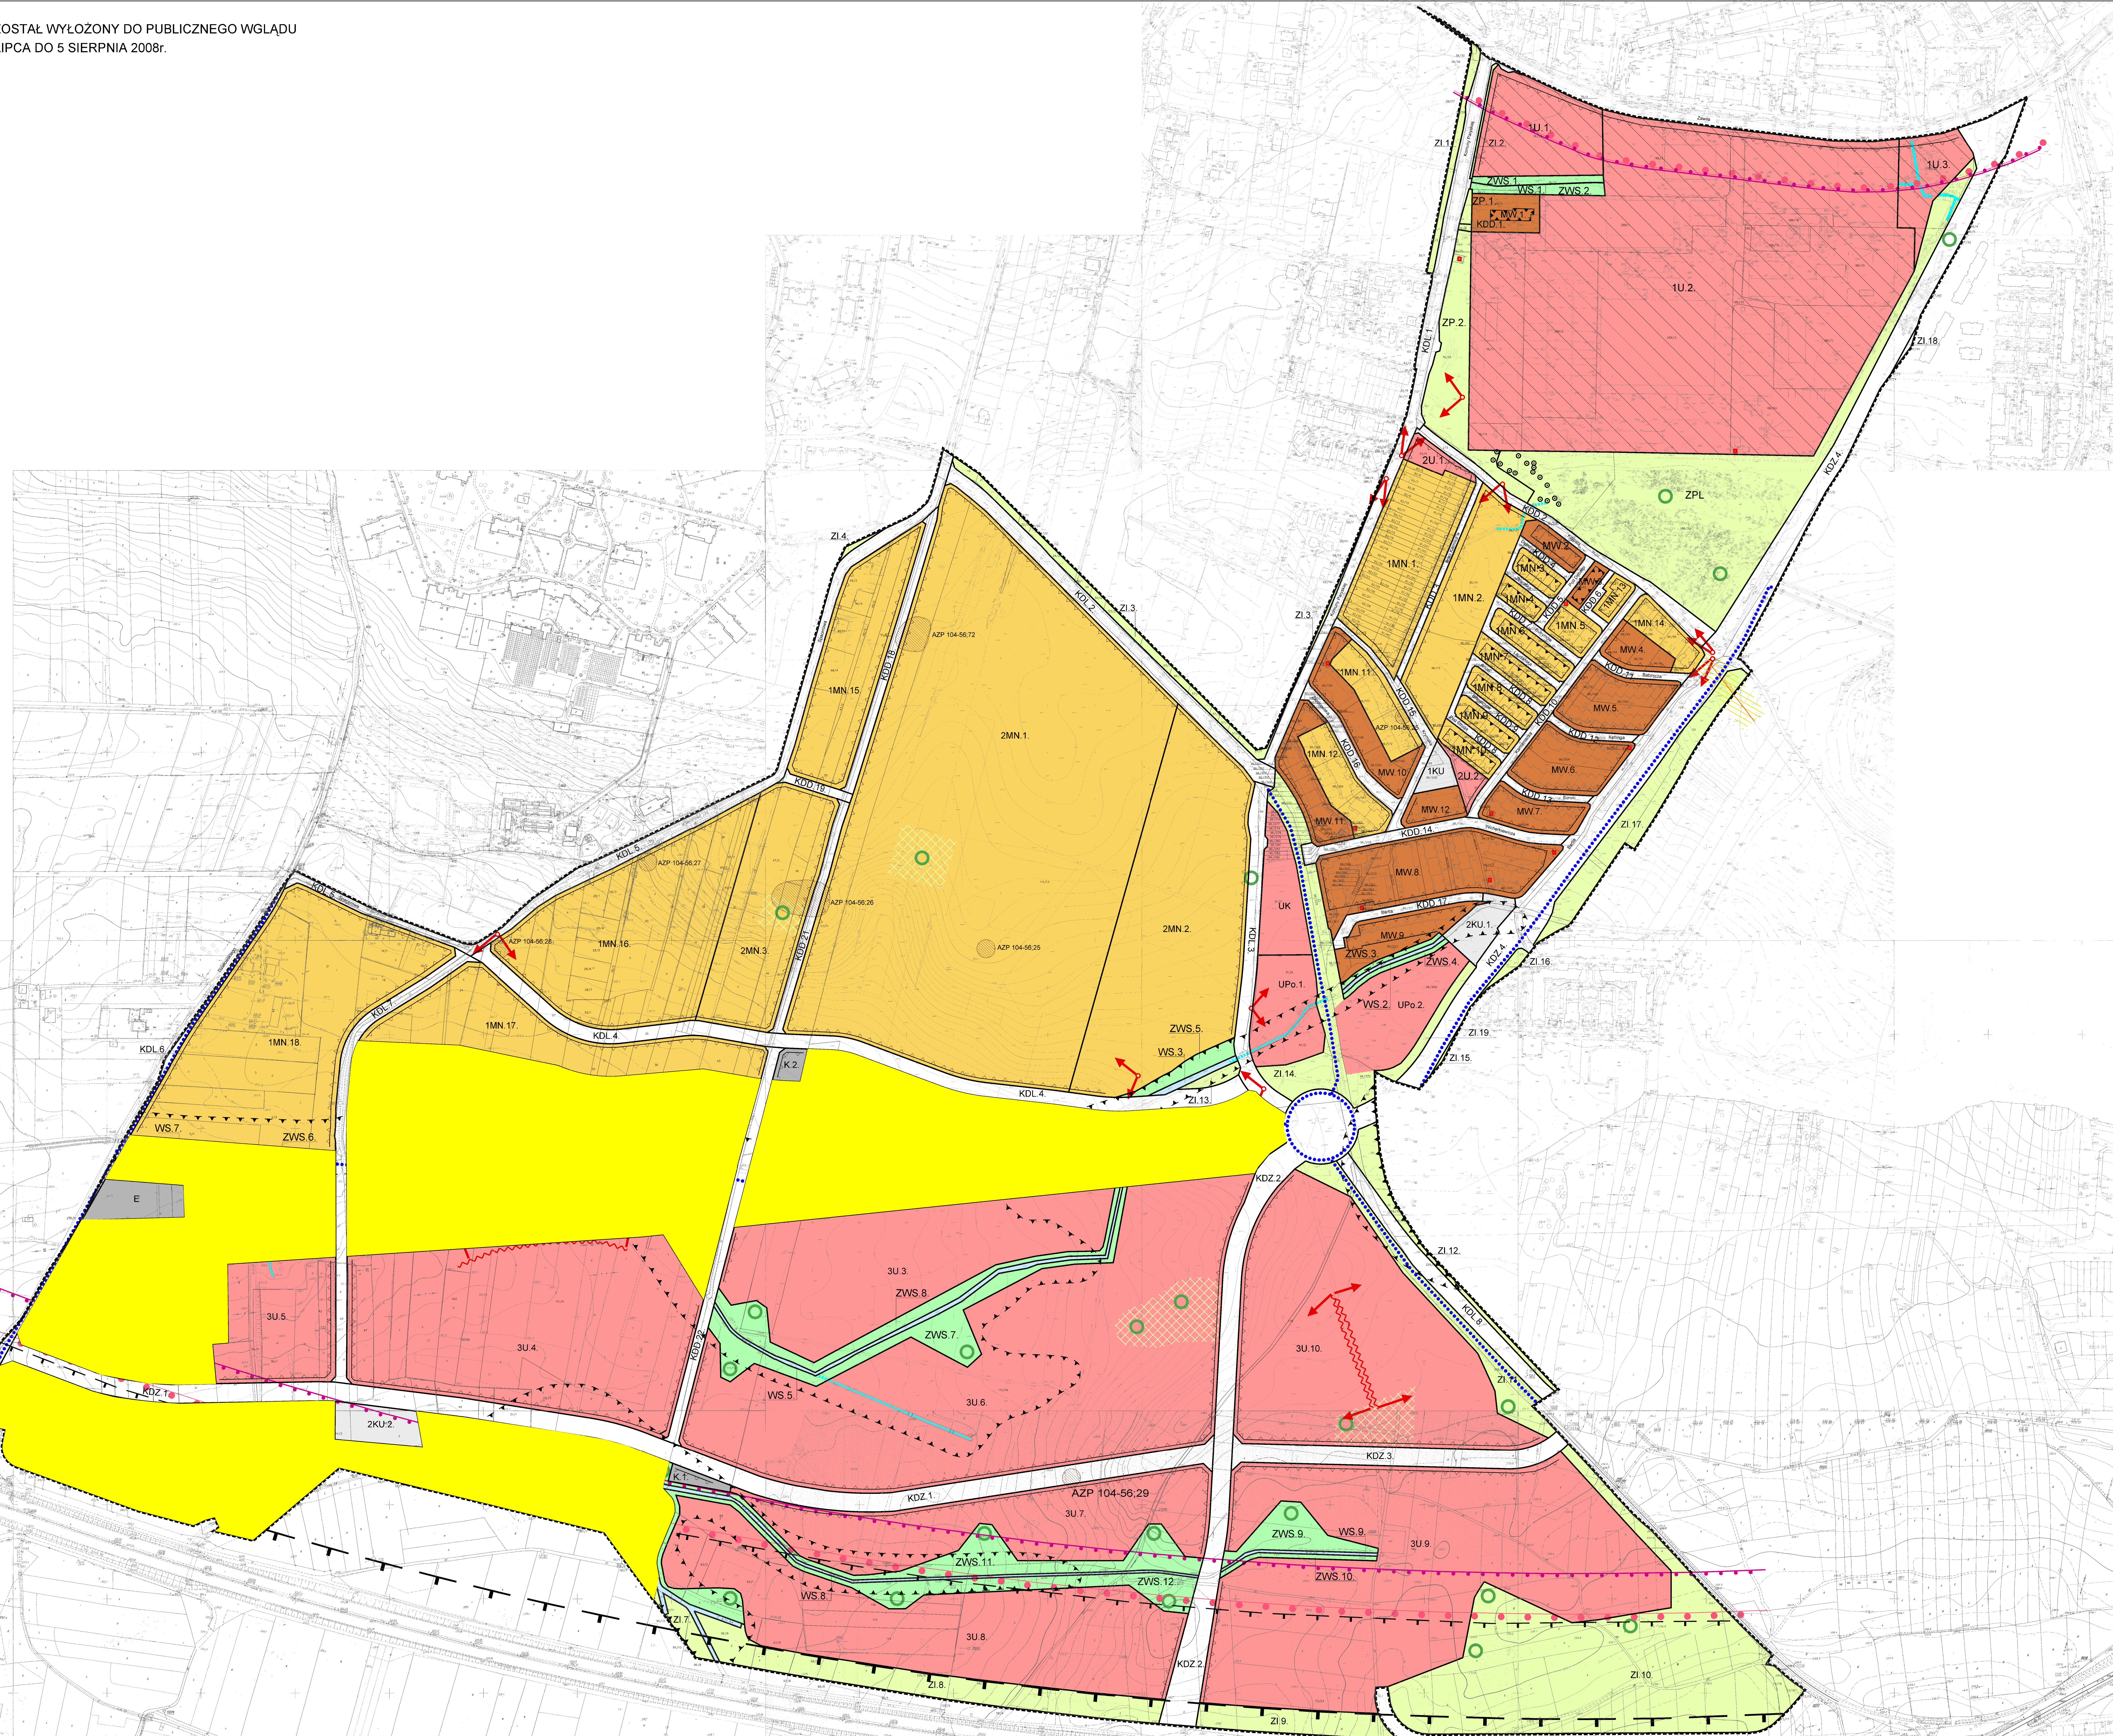

## LEGENDA:

### OZNACZENIA FORMALNE

- GRANICA OBSZARU OBJĘTEGO PLANEM MIEJSCOWYM
- LINE ROZGRANICZAJĄCE TERENY O RÓŻNYM SPOSOBIE UŻYTKOWANIA
- ▲ OBOWIAZUJĄCA LINIA ZABUDOWY
- ▲ NIEPRZEKRACZALNA LINIA ZABUDOWY
- ▲ OBSZAR OBJĘTIJĄCY GRUNTY O ZŁOŻONYCH WARUNKACH GRUNTOWYCH

### TERENY ZABUDOWY MIESZKANIOWEJ

- 1MN-2MN TERENY ZABUDOWY MIESZKANIOWEJ JEDNORODZINNEJ
- MW TERENY ZABUDOWY MIESZKANIOWEJ WIELORODZINNEJ

### TERENY ZABUDOWY USŁUGOWEJ

- 1U-2U TERENY ZABUDOWY USŁUGOWEJ
- 3U TERENY ZABUDOWY USŁUG WIELOFUNKCYJNYCH
- UK TERENY ZABUDOWY USŁUG KULTU
- UPo TERENY ZABUDOWY USŁUG PUBLICZNYCH - OSWATY

### TERENY ZIELENI

- ZP TERENY ZIELENI URZĄDZONEJ
- ZPL TERENY ZIELENI PARKU MIEJSKIEGO
- ZI TERENY ZIELENI IZOLACYJNEJ
- ZWS TERENY ZIELENI OCROBNEJ, CIĘKI WODNEGO ORAZ RÓWNY STANOWISKA I URZĄDZENIA WODNE
- WS TERENY WÓD POWRZECIHOWYCH ŚRODLADOWYCH ORAZ RÓWNY STANOWISKA URZĄDZENIA WODNE

### TERENY OBSŁUGI KOMUNIKACYJNEJ

- KDZ, KDL, KDD TERENY DRÓG PUBLICZNYCH
- 1KU-2KU TERENY URZĄDZEŃ KOMUNIKACYJNYCH

### TERENY I GŁÓWNE ELEMENTY INFRASTRUKTURY TECHNICZNEJ

- E TERENY INFRASTRUKTURY ENERGETYCZNEJ
- K TERENY INFRASTRUKTURY SANITARNEJ
- ISNIEJĄCY GAZOCIĄG WYSOKIEGO CIŚNIENIA
- ISTNIEJĄCA STACJA TRANSFORMATOROWA


### OZNACZENIA WYNIKAJĄCE Z WYMOGÓW PRZEPISÓW ODRĘBNYCH

- ODLEGŁOŚĆ PODSTAWOWA-STREFA GAZOCIĄGU WYSOKOPRĘŻNEGO
- ZASIEG PONADNORMATYWNEGO ODDZIAŁYWANIA AUTOSTRADY NA ŚRODOWISKO
- STREFA UCIAŻLIWOŚCI O ZASIEGU 150M OD KRAWĘDZI JEZDNI
- ZASIEG PONADNORMATYWNEGO ODDZIAŁYWANIA AUTOSTRADY NA ŚRODOWISKO
- STREFA ZAGROZEN O ZASIEGU 50M OD KRAWĘDZI JEZDNI
- AZP STANOWISKA ARCHEOLOGICZNE WRAZ Z NUMEREM EVIDENCYJNYM
- STANOWISKA ROSLIN CHRONIENYCH

### INFORMACYJNA CZĘŚĆ RYSUNKU PLANU

- PUNKTY WIDOKOWE
- CIĄGI WIDOKOWE
- ŚCIEŻKI ROZOWEROWE
- CIĘKI WODNE
- POTOKI
- GRANICE DZIAŁEK EVIDENCYJNYCH
- IZOFONA 50dB - L
- IZOFONA 60dB - L
- ZIELEN WYSOKA DO UTRZYMANIA (PRZEZNA O WYMIARACH POMIKNIKOWYCH)
- OBSZAR AKTYWIZACJI GOSPODARCZEJ
- PRZESTRZENIE PUBLICZNE

tereny dla których od dnia 13 kwietnia 2024r. obowiązuje mapp. obszar PARK MIEJSKI POŁUDNIE

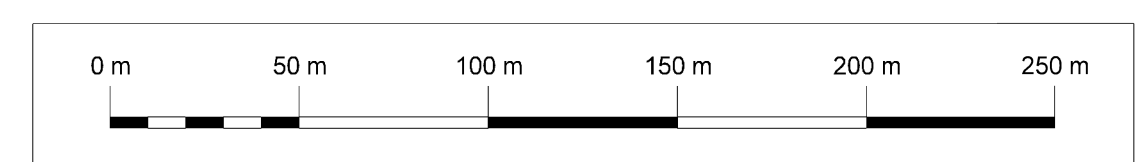

MIASTO KRAKÓW		URZĘD MIASTO KRAKÓW	
DEPARTAMENT	DEPARTAMENT PLANISTYKI I ZAGOSPODAROWANIA TERENU	DEPARTAMENT	DEPARTAMENT PLANISTYKI I ZAGOSPODAROWANIA TERENU
STANOWISKO	STANOWISKO PLANISTYKI I ZAGOSPODAROWANIA TERENU	STANOWISKO	STANOWISKO PLANISTYKI I ZAGOSPODAROWANIA TERENU
DATA WYDANIA	18 MARCA 2009 R.	DATA WYDANIA	18 MARCA 2009 R.
SKALA	1:2000	SKALA	1:2000
PROJEKTOWAŁ	mgr inż. Andrzej Kozłowski	PROJEKTOWAŁ	mgr inż. Andrzej Kozłowski
OPRACOWAŁ	mgr inż. Andrzej Kozłowski	OPRACOWAŁ	mgr inż. Andrzej Kozłowski
WERYFIKOWAŁ	mgr inż. Andrzej Kozłowski	WERYFIKOWAŁ	mgr inż. Andrzej Kozłowski
APROBOWAŁ	mgr inż. Andrzej Kozłowski	APROBOWAŁ	mgr inż. Andrzej Kozłowski

Projekt zagospodarowania przestrzennego obszaru "Kliny Południe" w Krakowie, opracowany na podstawie danych geodezyjnych i historycznych. Projekt jest zgodny z przepisami prawa i stanowi dokument o charakterze planistycznym. Wszelkie zmiany i uzupełnienia należy zgłaszać do Urzędu Miasta Krakowa.