

MIEJSCOWY PLAN ZAGOSPODAROWANIA PRZESTRZENNEGO OBSZARU "ŻABINIEC-POŁUDNIE" W KRAKOWIE

ZASADY UZBROJENIA TERENU
ZAŁĄCZNIK NR 2 DO UCHWAŁY NR LIII/688/12 RADY MIASTA KRAKOWA Z DNIA 11 lipca 2012 r.

SKALA 1:1000

LEGENDA:

SYMBOLIKA FORMALNA

- GRANICA OBSZARU OBIĘTEGO PLANEM
- LINE ROZGRANICZAJĄCE TERENY O RÓŻNYM PRZEZNACZENIU LUB RÓŻNYCH ZASADACH ZAGOSPODAROWANIA
- OBOWIĄZUJĄCE LINIE ZABUDOWY
- NIEPRZEKRACZALNE LINIE ZABUDOWY

TERENY ZABUDOWY MIESZKANIOWEJ

UM TERENY ZABUDOWY USŁUGOWO - MIESZKANIOWEJ (1UM - 8UM)

TERENY ZABUDOWY USŁUGOWEJ

U TERENY ZABUDOWY USŁUGOWEJ (1U - 6U)

TERENY ZIELENI

- ZF** TERENY ZIELENI FORTECZNEJ
- ZI** TERENY ZIELENI IZOLACYJNEJ (1ZI - 3ZI)

TERENY ZAMKNĘTE

TZ TERENY ZAMKNĘTE (1TZ - 14TZ)

TERENY TRAS KOMUNIKACYJNYCH

- KDGP** TERENY PUBLICZNEJ DRUGI GŁÓWNEJ RUCHU PRZYSPIESZONEJ
- KDZ** TERENY PUBLICZNEJ DRUGI ZBIORCZEJ (1KDZ - 2KDZ)
- KDZ+** TERENY PUBLICZNYCH DRÓG ZBIORCZYCH Z TRAMWAJEM
- KDL** TERENY PUBLICZNYCH DRÓG LOKALNYCH (1KDL - 3KDL)
- KDD** TERENY PUBLICZNEJ DRUGI DOJAZDOWEJ (1KDD - 6KDD)
- KS** TERENY OBSŁUGI KOMUNIKACYJNEJ (1KS - 3KS)

ZAPOBIEŻENIE W WODĘ

- ISTNIEJĄCA SIĘĆ WODOCIĄGOWA
- PROJEKTOWANA SIĘĆ WODOCIĄGOWA

KANALIZACJA

- ISTNIEJĄCA KANALIZACJA OGÓLNOŚPLAWNA
- PROJEKTOWANA KANALIZACJA OGÓLNOŚPLAWNA
- ISTNIEJĄCA KANALIZACJA OPADOWA

GAZOWNICTWO

- ISTNIEJĄCY GAZOCĄG NISKIEGO CIŚNIENIA
- PROJEKTOWANY GAZOCĄG NISKIEGO CIŚNIENIA
- ISTNIEJĄCY GAZOCĄG NISKIEGO CIŚNIENIA DO LIKWIDACJI
- ISTNIEJĄCY GAZOCĄG ŚREDNIEGO CIŚNIENIA

ELEKTROENERGETYKA

- ISTNIEJĄCA SIĘĆ ELEKTROENERGETYCZNA ŚREDNIEGO NAPIĘCIA
- ISTNIEJĄCE STACJE TRANSFORMATOROWE SNiN

CIEPŁOWNICTWO


- ISTNIEJĄCA SIĘĆ CIEPŁOWNICZA

TELETECHNIKA

- ISTNIEJĄCA SIĘĆ TELEKOMUNIKACYJNA

TERENY DLA KTÓRYCH OD DNIA 2 MARCA 2024 R. OBOWIĄDUJE MPZP OBSZARU "ROGATKA WARSZAWSKA"

TERENY DLA KTÓRYCH OD DNIA 13 KWIEŚNIA 2024 R. OBOWIĄDUJE MPZP OBSZARU "ŻABINIEC"

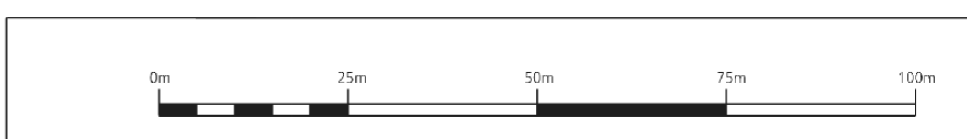

MIASTO KRAKÓW		GOSIARSKA 10	
WYKONAWCA	BIURO PROJEKTOWO-KONSTRUKCYJNE "KRAKÓW"	DATA WYKONANIA	11.2024
PROJEKTANT	mgr inż. Sławomir Chwałowski	SKALA	1:1000
WSPOMAGACZ	mgr inż. Sławomir Chwałowski	WZGLĘDNY WYKONAWCA	OSAP
OPRACOWANIE	mgr inż. Sławomir Chwałowski	WZGLĘDNY WYKONAWCA	OSAP
OPRACOWANIE	mgr inż. Sławomir Chwałowski	WZGLĘDNY WYKONAWCA	OSAP
