


# MIEJSCOWY PLAN ZAGOSPODAROWANIA PRZESTRZENNEGO TERENU "PRZYŁASEK RUSIECKI"

SKALA 1:2000

## RYSUNEK PLANU NR 1 - ZASADY UŻYTKOWANIA TERENU

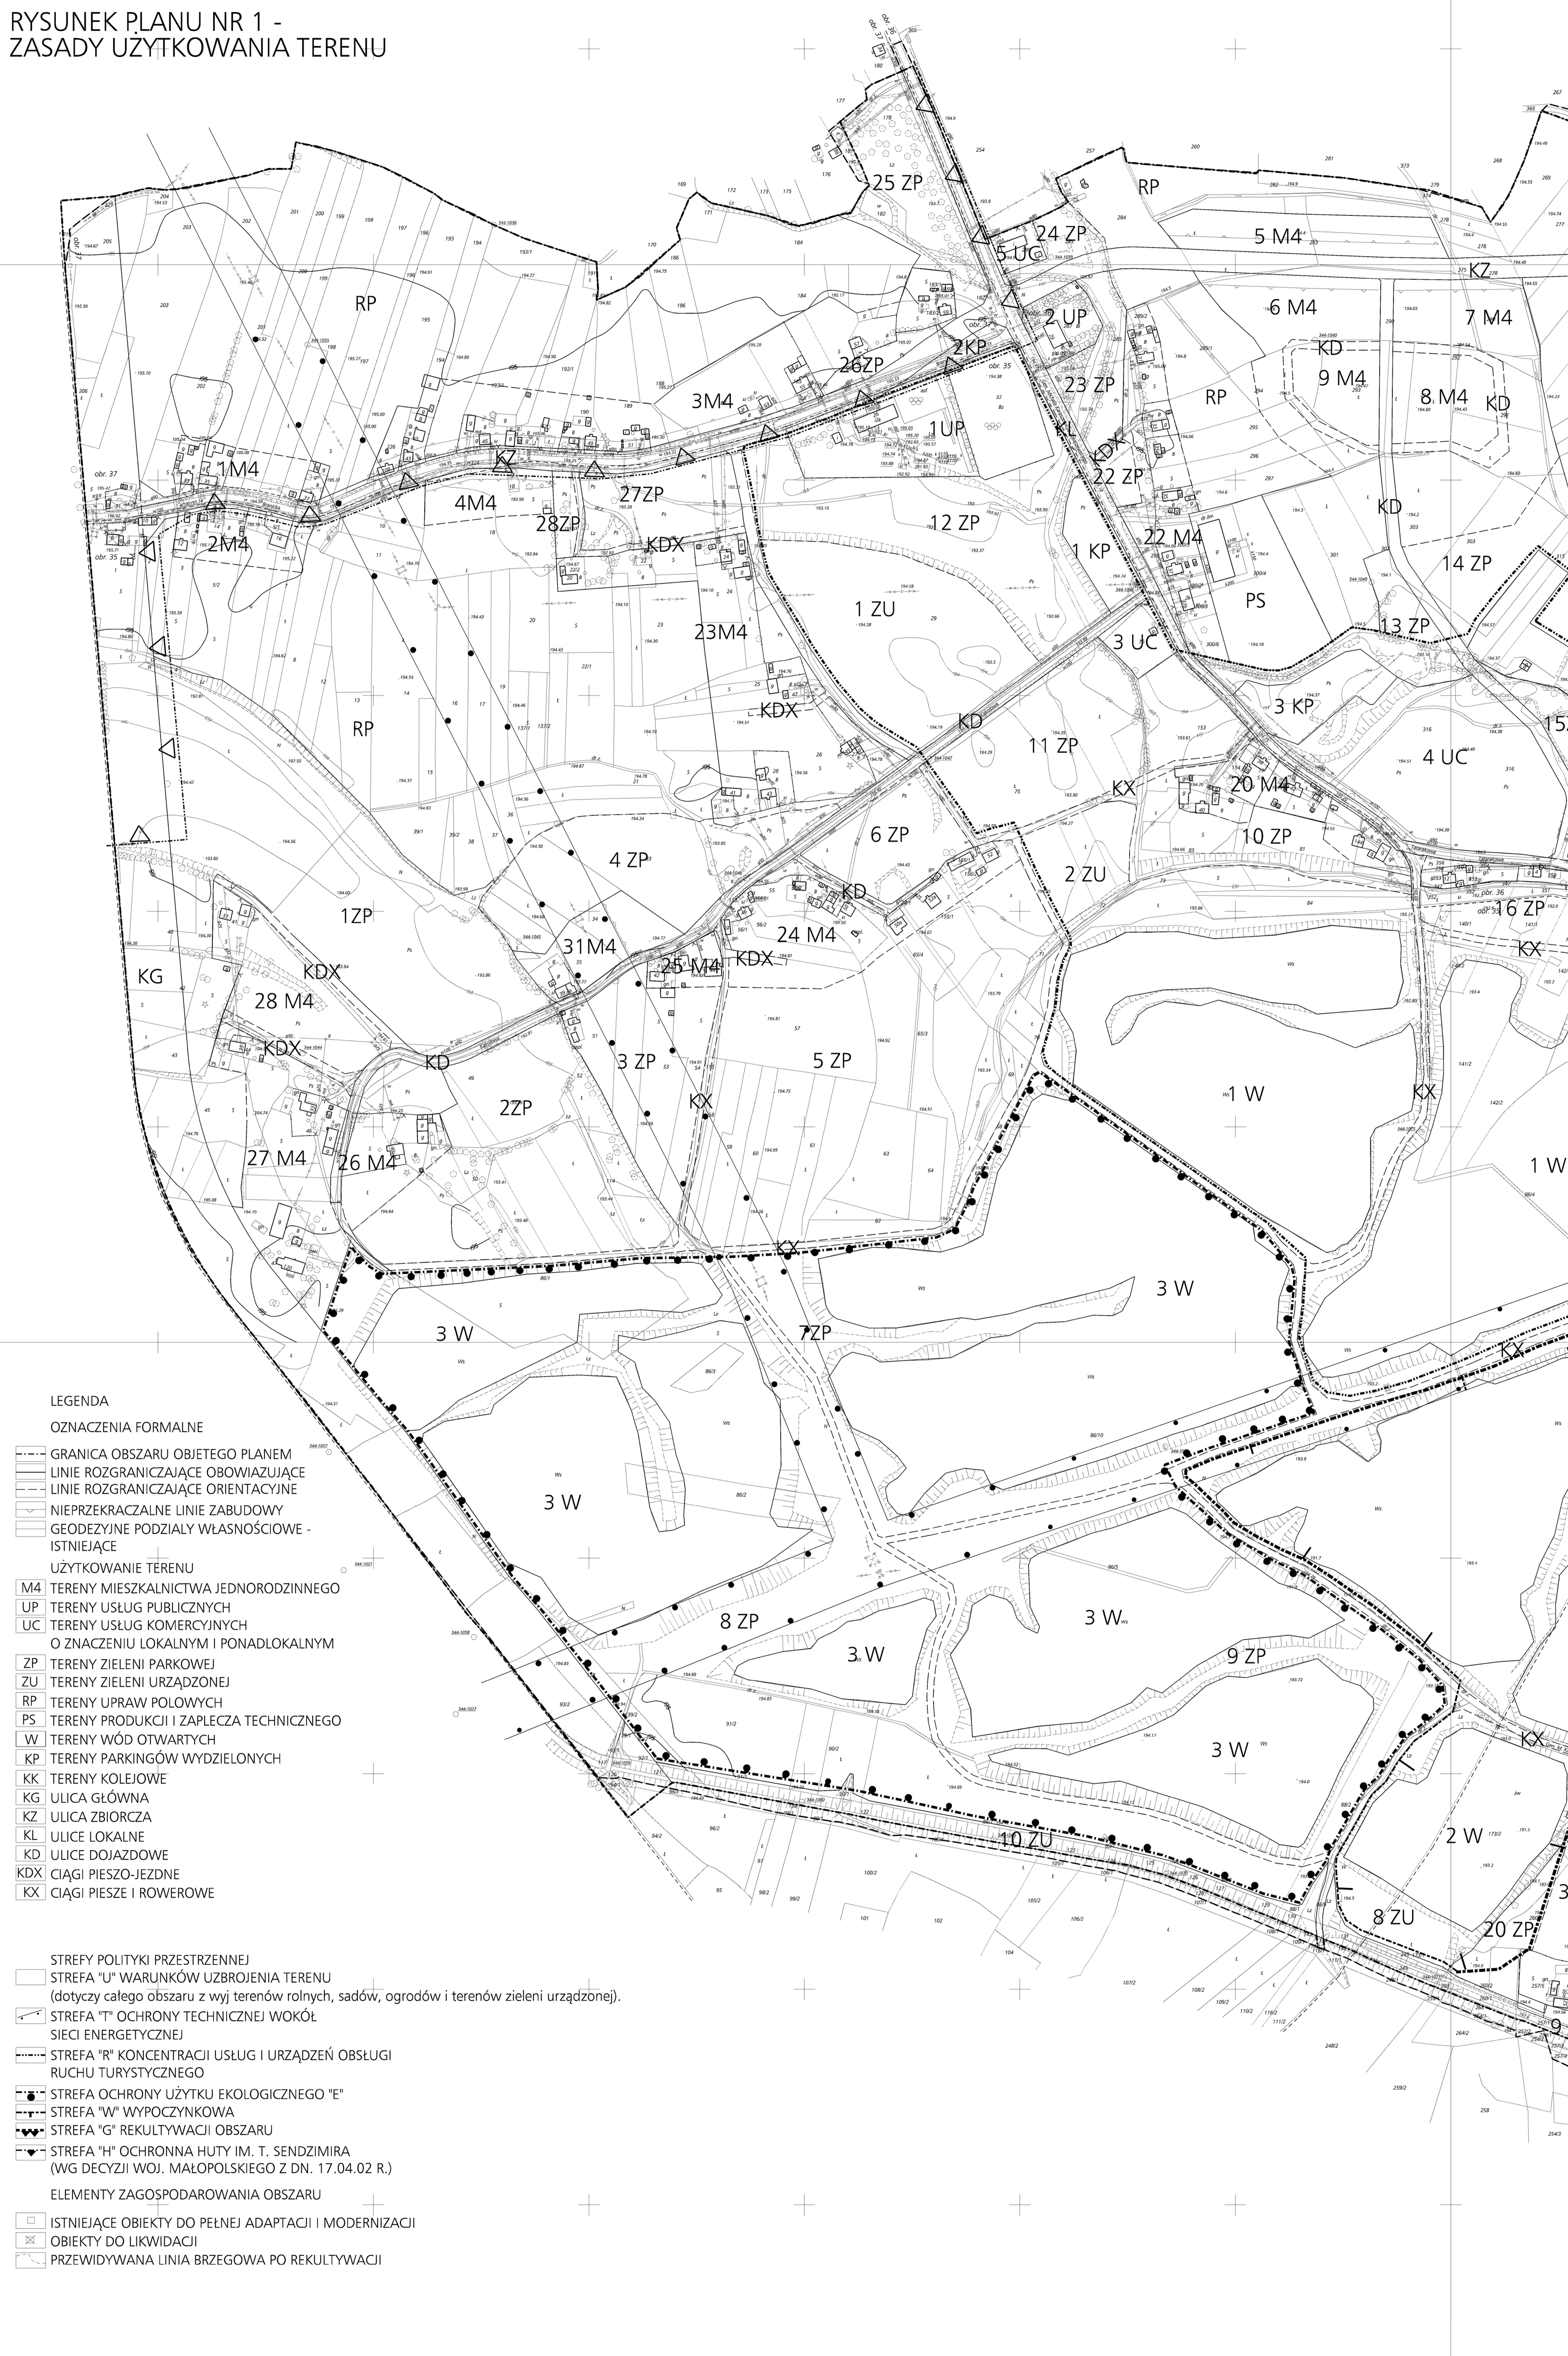

### LEGENDA

#### OZNACZENIA FORMALNE

- GRANICA OBSZARU OBJĘTEGO PLANEM
- LINIE ROZGRANICZAJĄCE OBOWIAZUJĄCE
- LINIE ROZGRANICZAJĄCE ORIENTACYJNE
- - - - - NIEPRZEKACZALNE LINIE ZABUDOWY
- GEODEZYJNE PODZIAŁY WŁASNOŚCIOWE - ISTNIEJĄCE
- UŻYTKOWANIE TERENU
- M4 TERENY MIESZKALNICTWA JEDNORODZINNEGO
- UP TERENY USŁUG PUBLICZNYCH
- UC TERENY USŁUG KOMERCYJNYCH O ZNACZENIU LOKALNYM I PONADLOKALNYM
- ZP TERENY ZIELENI PARKOWEJ
- ZU TERENY ZIELENI URZĄDZONEJ
- RP TERENY UPRAW POŁOWYCH
- PS TERENY PRODUKCJI I ZAPLECZA TECHNICZNEGO
- W TERENY WÓD OTWARTYCH
- KP TERENY PARKINGÓW WYDZIELONYCH
- KK TERENY KOLEJOWE
- KG ULICA GŁÓWNA
- KZ ULICA ZBIORCZA
- KL ULICE LOKALNE
- KD ULICE DOJAZDOWE
- KDX CIĄGI PIESZO-JEZDNE
- KX CIĄGI PIESZE I ROWEROWE

#### STREFY POLITYKI PRZESTRZENNEJ

- STREFA "U" WARUNKÓW UZBROJENIA TERENU (dotyczy całego obszaru z wyj. terenów rolnych, sadów, ogrodów i terenów zieleni urządzonej).
- STREFA "T" OCHRONY TECHNICZNEJ WOKÓŁ SIECI ENERGETYCZNEJ
- STREFA "R" KONCENTRACJI USŁUG I URZĄDZEŃ OBSŁUGI RUCHU TURYSTYCZNEGO
- STREFA OCHRONY UŻYTKU EKOLOGICZNEGO "E"
- STREFA "W" WYPOCZYNKOWA
- STREFA "G" REKULTYWACJI OBSZARU
- STREFA "H" OCHRONNA HUTY IM. T. SENDZIMIRA (WG DECYZJI WOJ. MAŁOPOLSKIEGO Z DN. 17.04.02 R.)

#### ELEMENTY ZAGOSPODAROWANIA OBSZARU

- ISTNIEJĄCE OBIEKTY DO PEŁNEJ ADAPTACJI I MODERNIZACJI
- OBIEKTY DO LIKWIDACJI
- PRZEWIDYWANA LINIA BRZEGOWA PO REKULTYWACJI