


# MIEJSCOWY PLAN ZAGOSPODAROWANIA PRZESTRZENNEGO TERENU "PRZYLASEK RUSIECKI"

SKALA 1:2000

## RYСУNEK PLANU NR 2 - ZASADY UZBROJENIA TERENU

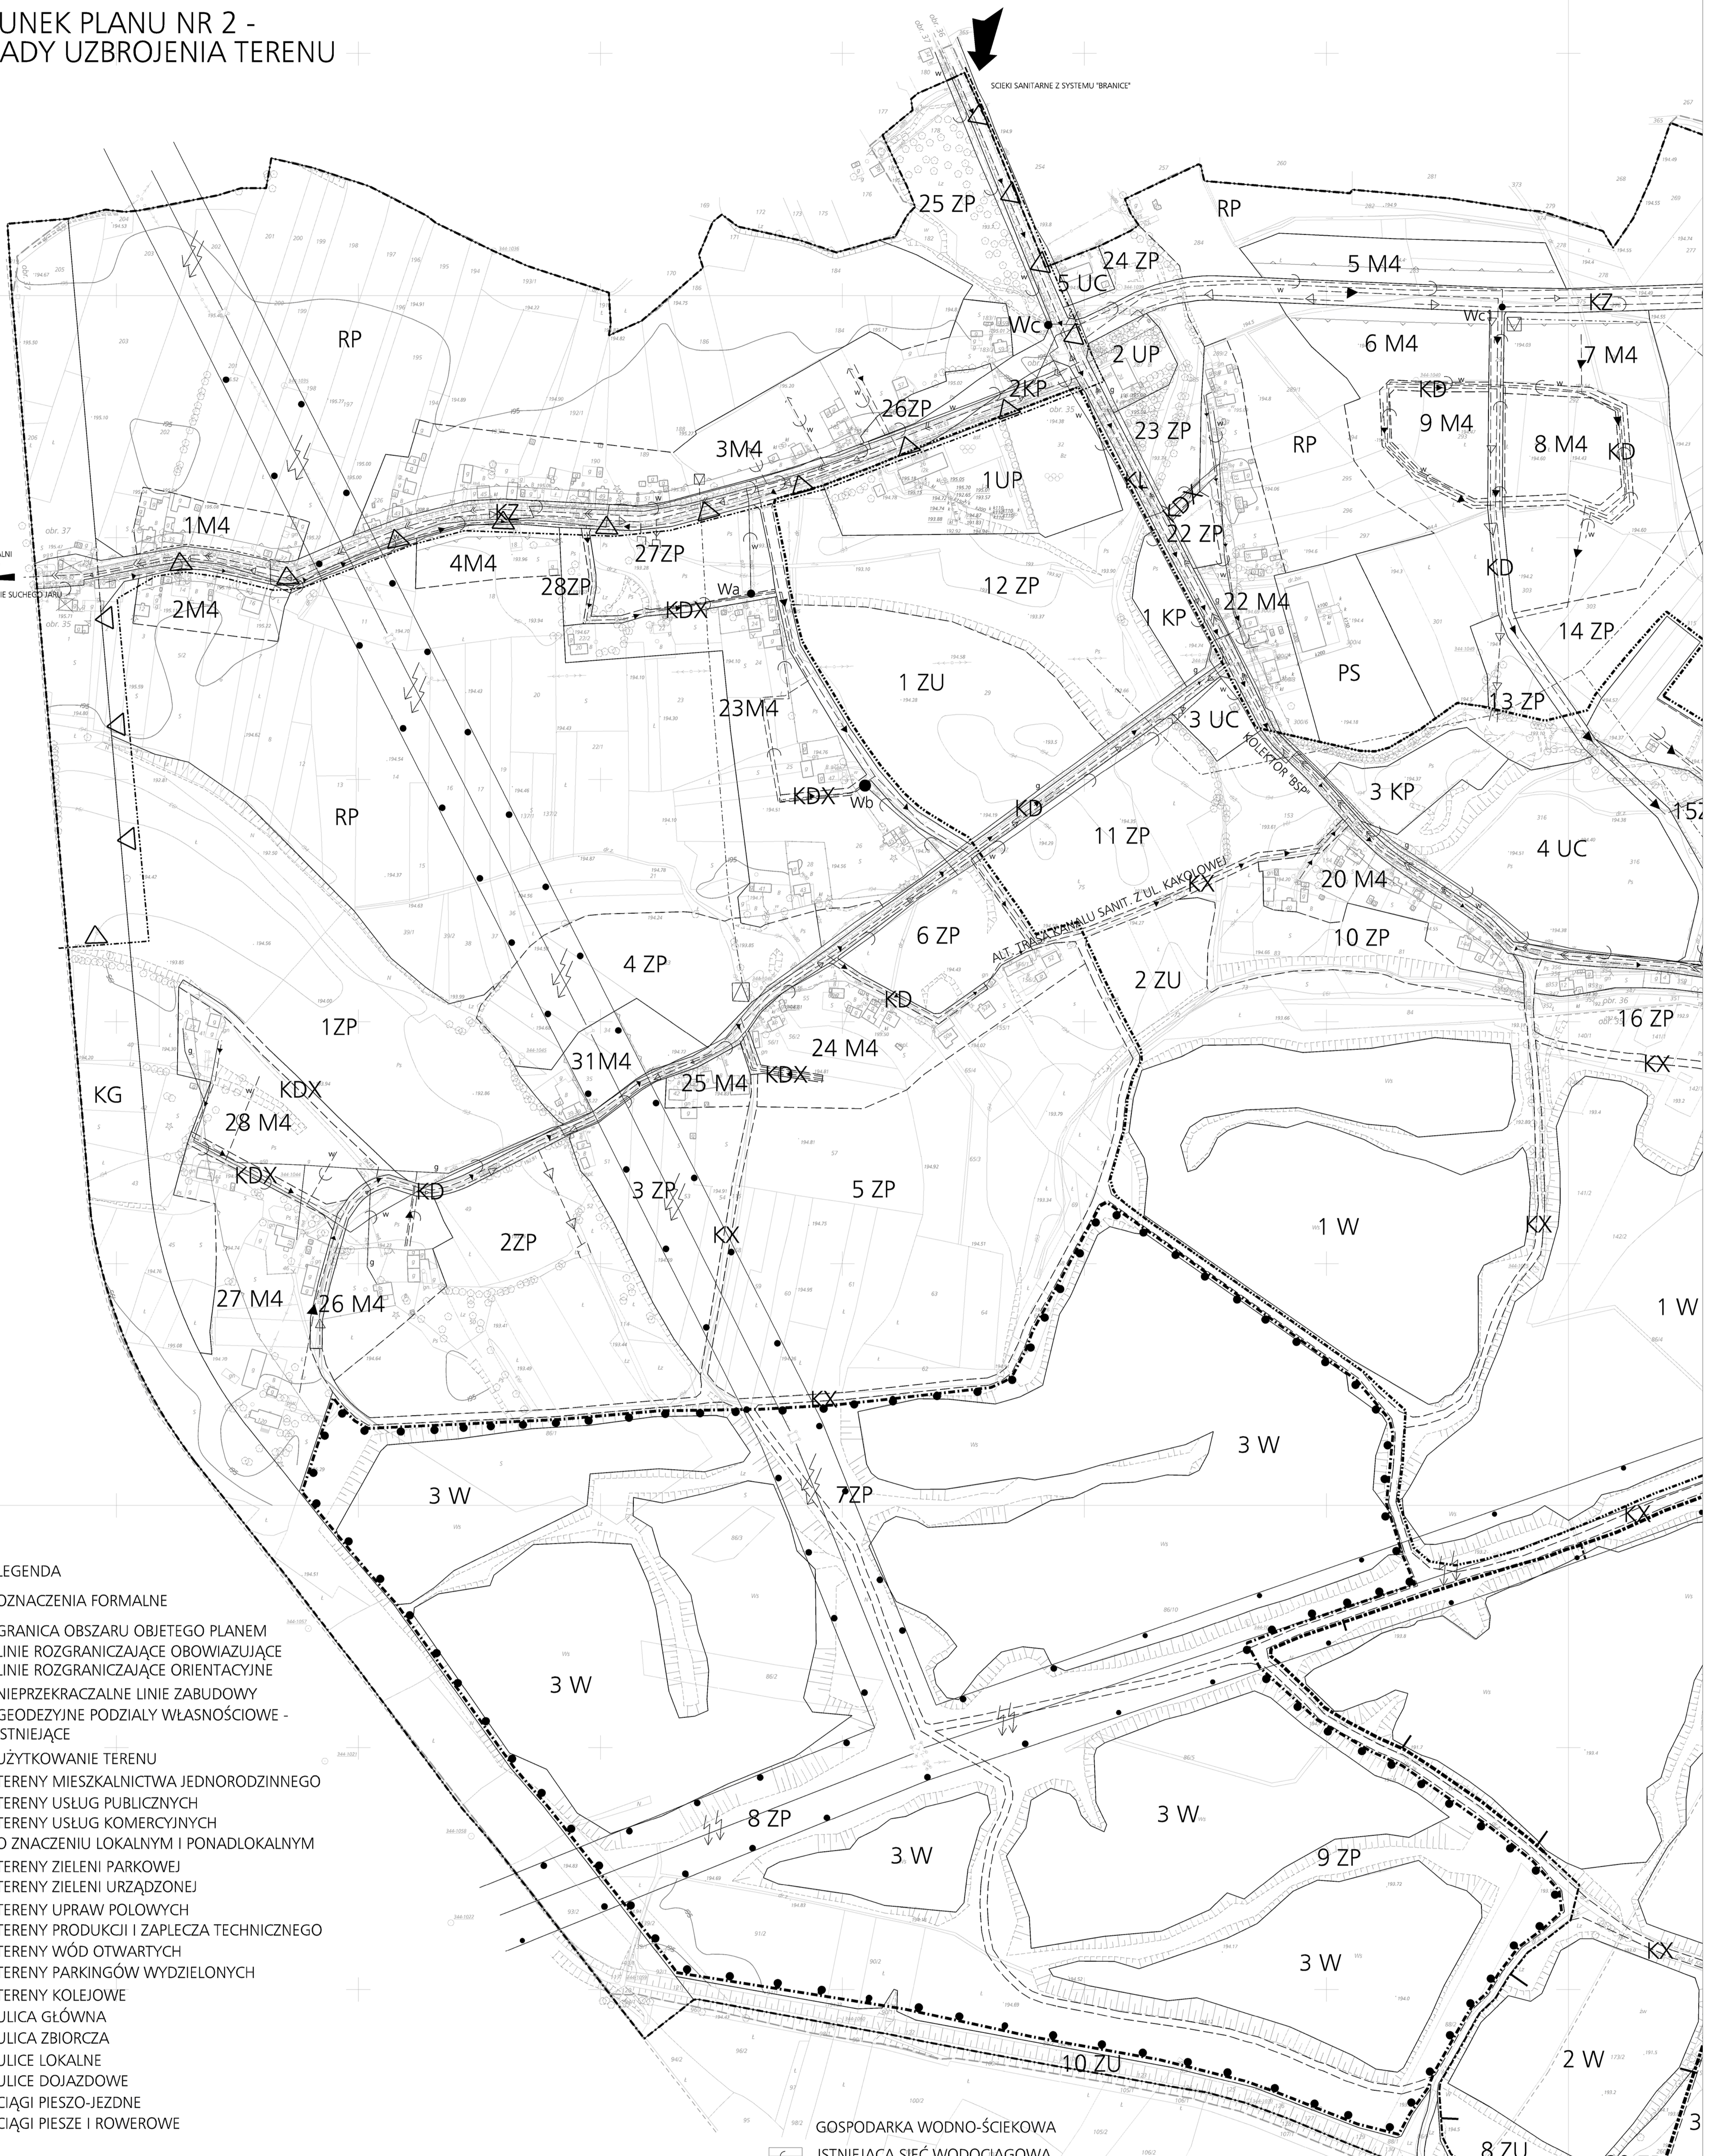

### LEGENDA

#### OZNACZENIA FORMALNE

- GRANICA OBSZARU OBJĘTEGO PLANEM
  - LINIE ROZGRANICZAJĄCE OBOWIAZUJĄCE
  - LINIE ROZGRANICZAJĄCE ORIENTACYJNE
  - NIEPRZEKRACZALNE LINIE ZABUDOWY
  - GEODEZYJNE PODZIAŁY WŁASNOŚCIOWE - ISTNIEJĄCE
- #### UŻYTKOWANIE TERENU
- M4 TERENY MIESZKALNICTWA JEDNORODZINNEGO
  - UP TERENY USŁUG PUBLICZNYCH
  - UC TERENY USŁUG KOMERCYJNYCH O ZNACZENIU LOKALNYM I PONADLOKALNYM
  - ZP TERENY ZIELNI PARKOWEJ
  - ZU TERENY ZIELNI URZĄDZONEJ
  - RP TERENY UPRAW POŁOWYCH
  - PS TERENY PRODUKCJI I ZAPLECZA TECHNICZNEGO
  - W TERENY WÓD OTWARTYCH
  - KP TERENY PARKINGÓW WYDZIELONYCH
  - KK TERENY KOLEJOWE
  - KG ULICA GŁÓWNA
  - KZ ULICA ZBIORCZA
  - KL ULICE LOKALNE
  - KD ULICE DOJAZDOWE
  - KDX CIĄGI PIESZO-JEZDNE
  - KX CIĄGI PIESZE I ROWEROWE

- #### STREFY POLITYKI PRZESTRZENNEJ
- STREFA "U" WARUNKÓW UZBROJENIA TERENU (dotyczy całego obszaru z wyj. terenów rolnych, sadów, ogrodów i terenów zieleni urządzonej).
  - STREFA "T" OCHRONY TECHNICZNEJ WOKÓŁ SIECI ENERGETYCZNEJ
  - STREFA "R" KONCENTRACJI USŁUG I URZĄDZEŃ OBSŁUGI RUCHU TURYSTYCZNEGO
  - STREFA OCHRONY UŻYTKU EKOLOGICZNEGO "E"
  - STREFA "W" WYPOCZYNKOWA
  - STREFA "G" REKULTYWACJI OBSZARU
  - STREFA "H" OCHRONNA HUTY IM. T. SENDZIMIRA (WG DECYZJI WOJ. MAŁOPOLSKIEGO Z DN. 17.04.02 R.)
- #### ELEMENTY ZAGOSPODAROWANIA OBSZARU
- ISTNIEJĄCE OBIEKTY DO PEŁNEJ ADAPTACJI I MODERNIZACJI
  - OBIEKTY DO LIKWIDACJI
  - PRZEWIDYWANA LINIA BRZEGOWA PO REKULTYWACJI

- #### GOSPODARKA WODNO-ŚCIEKOWA
- ISTNIEJĄCA SIEĆ WODOCIĄGOWA
  - PROJEKTOWANA SIEĆ WODOCIĄGOWA
  - PROJEKTOWANA KANALIZACJA SANITARNA
  - PROJEKTOWANY RUROCIĄG TŁOCZNY
  - PROJEKTOWANY RUROCIĄG TRANZYTOWY - CIŚNIENIOWY DO OCZYSZCZALNI ŚCIEKÓW "KUJAWY"
  - PROJEKTOWANA POMPOWNIJA ŚCIEKÓW (LOKALNA)
  - PROJEKTOWANA POMPOWNIJA TRANZYTOWA
  - PROJEKTOWANA KANALIZACJA DESZCZOWA
- UWAGA! KANALIZACJA TERENU W OPARCIU O PROGRAM KANALIZACJI OBRZEŻA NOWA HUTA OPRAC. PRZEZ "EKO-BPH" Sp. z o.o
- #### ELEKTROENERGETYKA
- LINIA 15kV NAPIEWIETRZNA
  - NAPIEWIETRZNA PROJEKTOWANA STACJA TRAFU 15/0.4kV
  - NAPIEWIETRZNA ISTNIEJĄCA STACJA TRAFU DO PRZEBUDOWY
  - ISTNIEJĄCA LINIA 220 kV
- #### GAZOWNICTWO
- ISTNIEJĄCY GAZOCIĄG ŚREDNIOPRĘŻNY
  - PROJEKTOWANE GAZOCIĄGI ŚREDNIOPRĘŻNE